


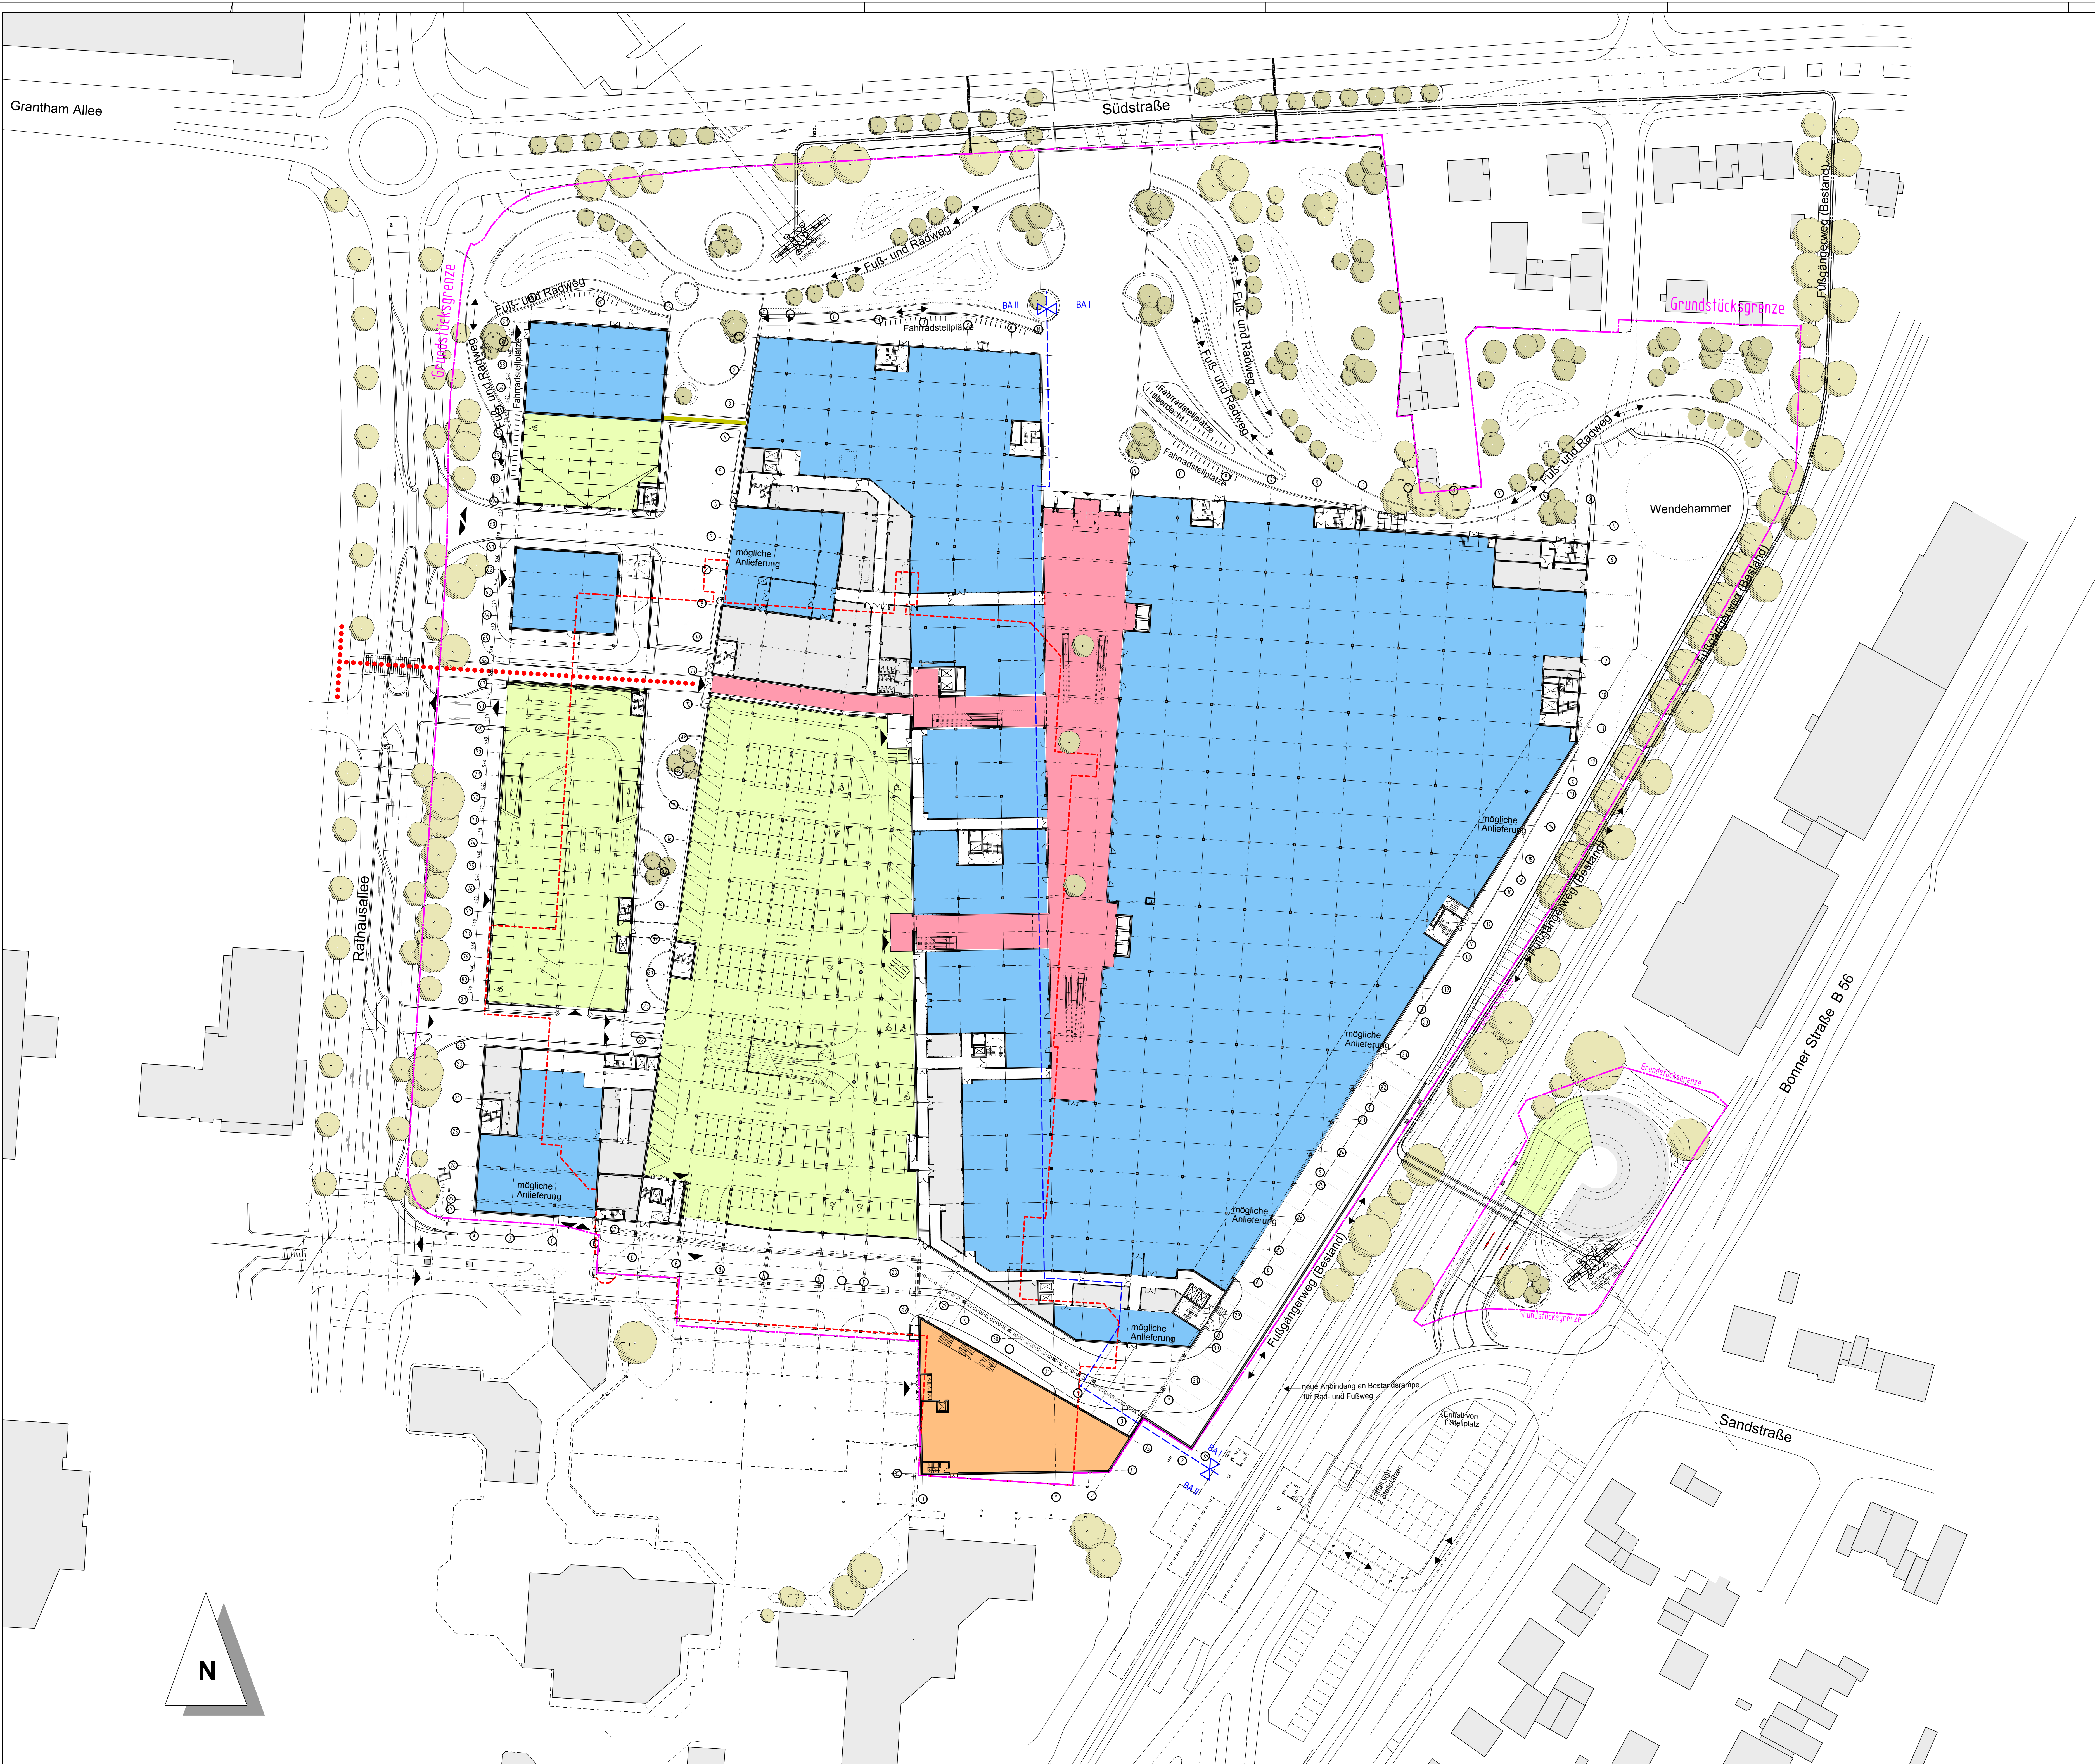

- Legende**
- Handel/Dienstleistung/Gastronomie
 - Nebenräume/Technik/Büros/Lager
 - Ladenstrasse mit Gastronomie/Handel
 - Parkflächen/Spindel
 - Bürgerforum mit Gastronomie

PROJEKT		Urbane Mitte - Sankt Augustin Huma Einkaufspark	
BAUHER	Jost Hurler Beteiligungs- und Verwaltungsgesellschaft GmbH & Co.KG Leopoldstraße 236 80807 München	Telefon: 089 - 36 09 09 - 0 Telefax: 089 - 36 09 09 - 30	DATUM, UNTERSCHRIFT
PROJEKTMANAGEMENT	Münchner Grund Projektmanagement-Beratung-Planung GmbH Deutschesstraße 68 80796 München	Telefon: 089 - 74 15 05 - 0 Telefax: 089 - 74 15 05 - 24	DATUM, UNTERSCHRIFT
GENERALPLANER	Chapman Taylor Architektur und Städtebau Planungsgesellschaft mbH Peter-Müller-Straße 10 40468 Düsseldorf	Telefon: 0211 - 88 28 69 - 0 Telefax: 0211 - 88 28 69 - 30	DATUM, UNTERSCHRIFT
ARCHITEKTUR	Chapman Taylor Architektur und Städtebau Planungsgesellschaft mbH Peter-Müller-Straße 10 40468 Düsseldorf	Telefon: 0211 - 88 28 69 - 0 Telefax: 0211 - 88 28 69 - 30	DATUM, UNTERSCHRIFT
PLANTITEL	Grundriss Straßenebene / Parkebene 0		PLANKOORDINATEN ±0.00=+59.60m ü.NHN BLATT NR. PL 004
PLANNUMMER	CTA_AUG001_XX_AGGS_SE_1004_00_V		
GEZEICHNET	HA	PROJEKT	RM
MASSTAB	1:500	DATUM	15.03.2011