


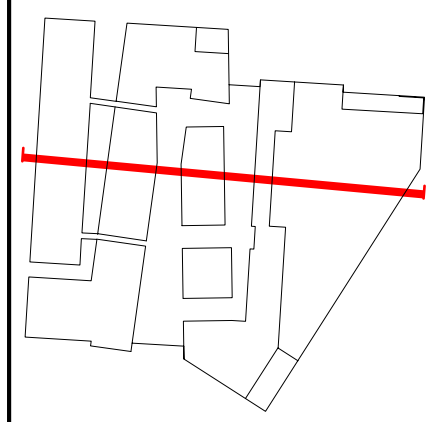
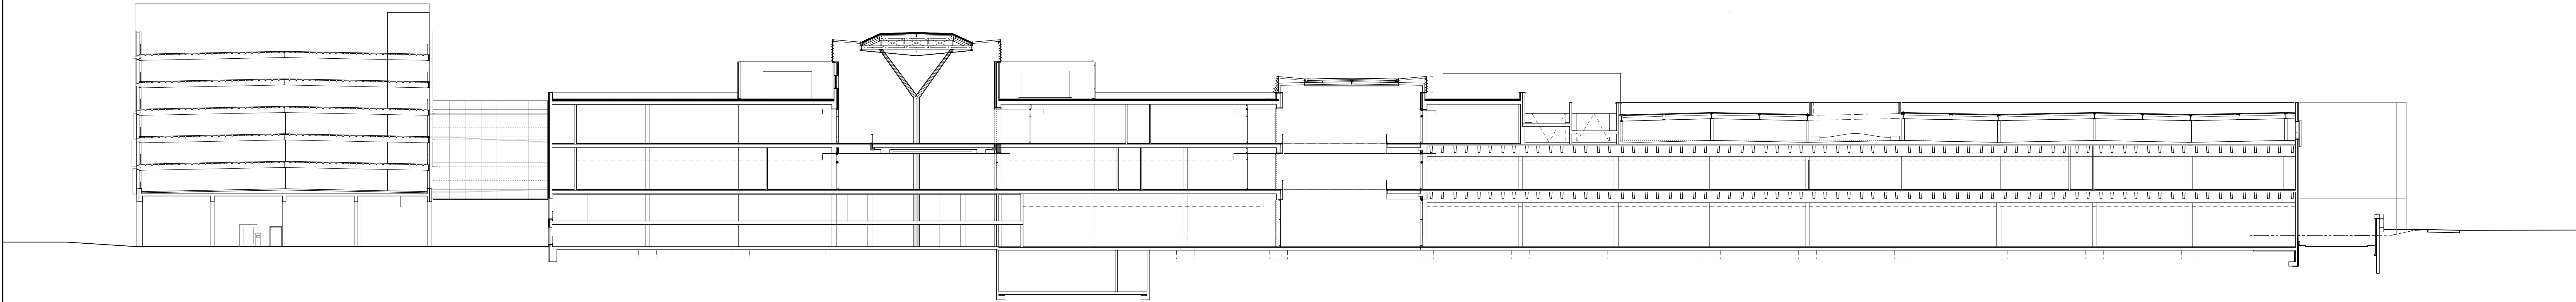
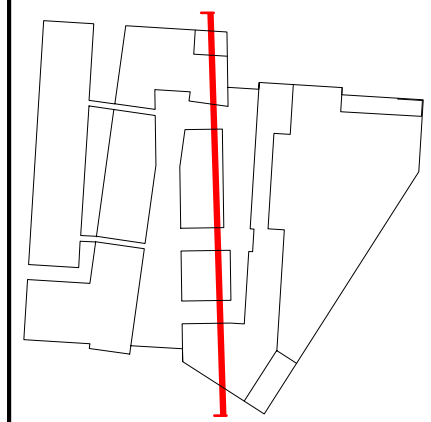


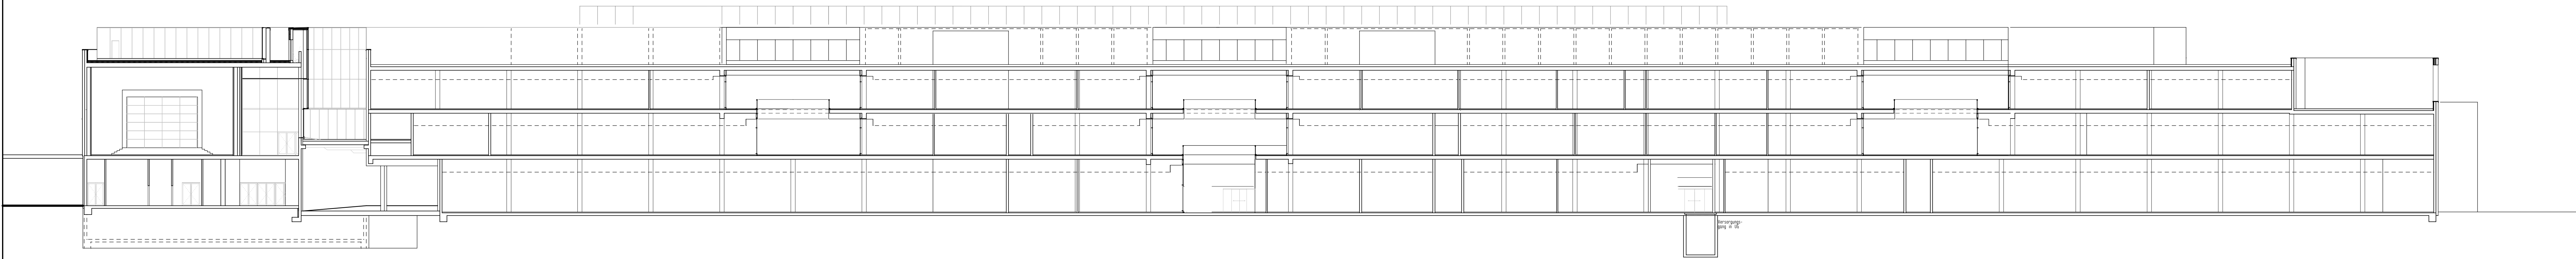



Schnitt B-B M 1:250

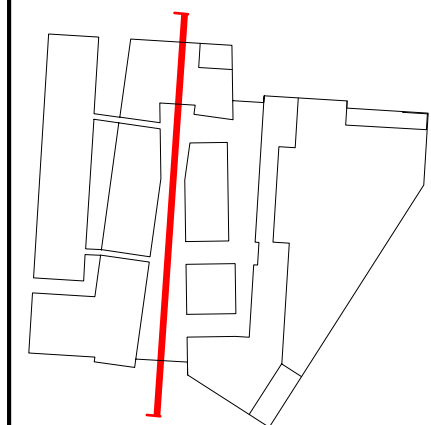

Schnitt D-D M 1:250

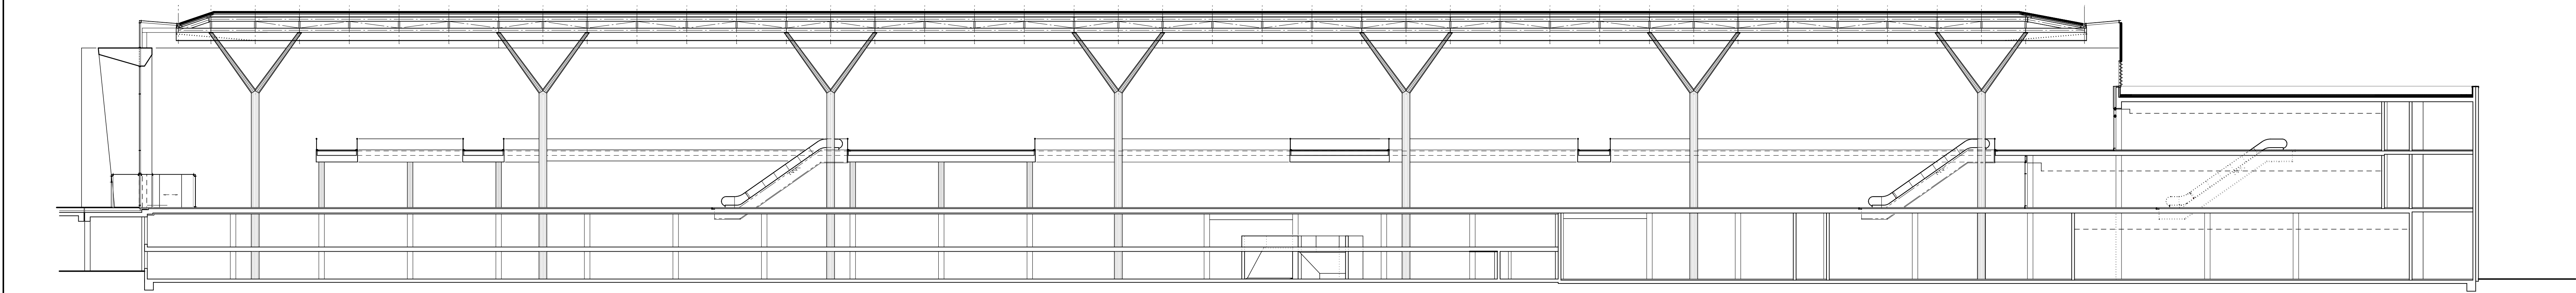

Schnitt C-C M 1:250

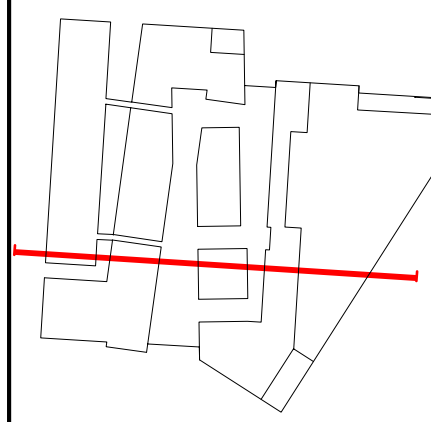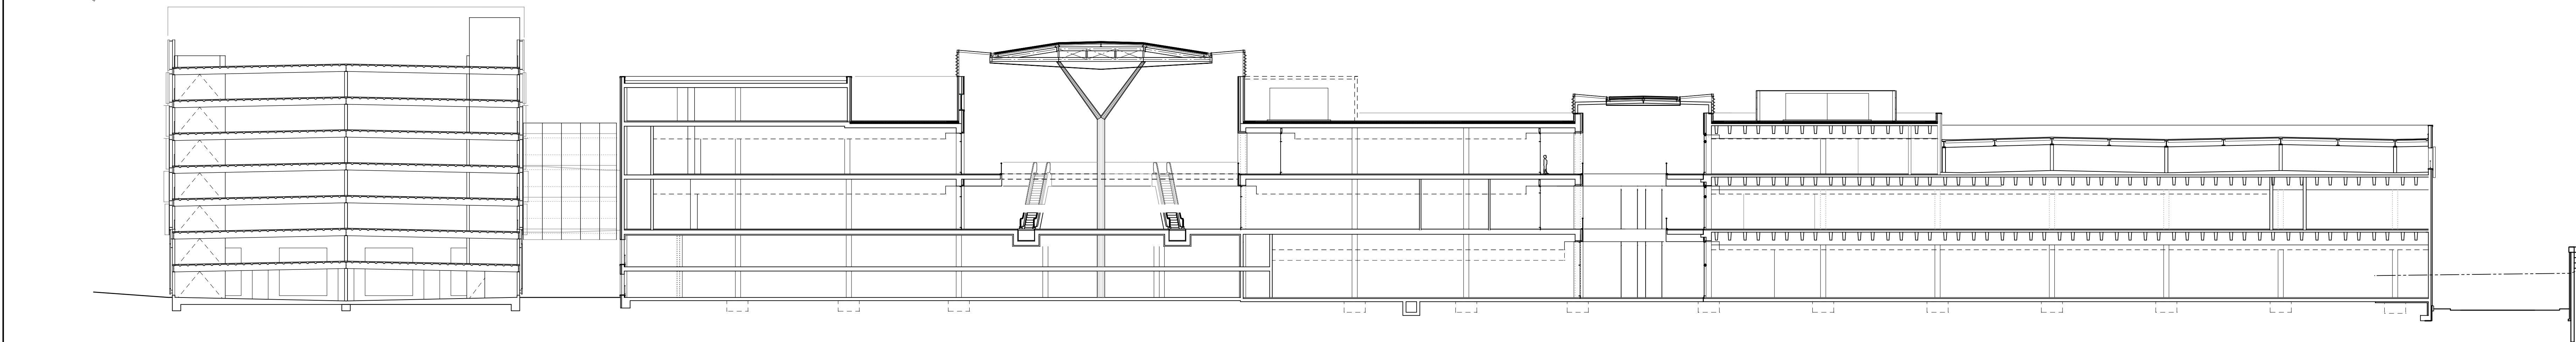

Schnitt A-A M 1:250

PROJEKT				Urbane Mitte - Sankt Augustin	
BAUHERR				Huma Einkaufspark	
Jost Hurler Beteiligungs- und Verwaltungsgesellschaft GmbH & Co.KG				DATUM, UNTERSCHRIFT	
Leopoldstraße 236 80807 München				Telefon: 089 - 36 09 09 - 0 Telefax: 089 - 36 09 09 - 30	
PROJEKTMANAGEMENT				DATUM, UNTERSCHRIFT	
Münchner Grund Projektmanagement-Beratung-Planung GmbH					
Deutschesstraße 68 80796 München				Telefon: 089 - 74 15 05 - 0 Telefax: 089 - 74 15 05 - 24	
GENERALPLANER				DATUM, UNTERSCHRIFT	
Chapman Taylor					
Architektur und Städtebau Planungsgesellschaft mbH					
Peter-Müller-Straße 10 40468 Düsseldorf				Telefon: 0211 - 88 28 69 - 0 Telefax: 0211 - 88 28 69 - 30	
ARCHITEKTUR				DATUM, UNTERSCHRIFT	
Chapman Taylor					
Architektur und Städtebau Planungsgesellschaft mbH					
Peter-Müller-Straße 10 40468 Düsseldorf				Telefon: 0211 - 88 28 69 - 0 Telefax: 0211 - 88 28 69 - 30	
PLANITTEL				PLANANGABE	
Schnitte A-A, B-B, C-C, D-D				±0.00= +59.60m ü.NHN	
PLANNUMMER				BLATT NR. 008	
CTA_AUG001_XX_AGSN_--_1008_00_V					
GEZEICHNET	HA	GEPRÜFT	RM	MAßSTAB	1:250
DRUCKE	A1	DATUM	25.01.2011		