


ENTWURF VORHABENBEZOGENER BEBAUUNGSPLAN Nr. 107 "Zentrum" STADT SANKT AUGUSTIN

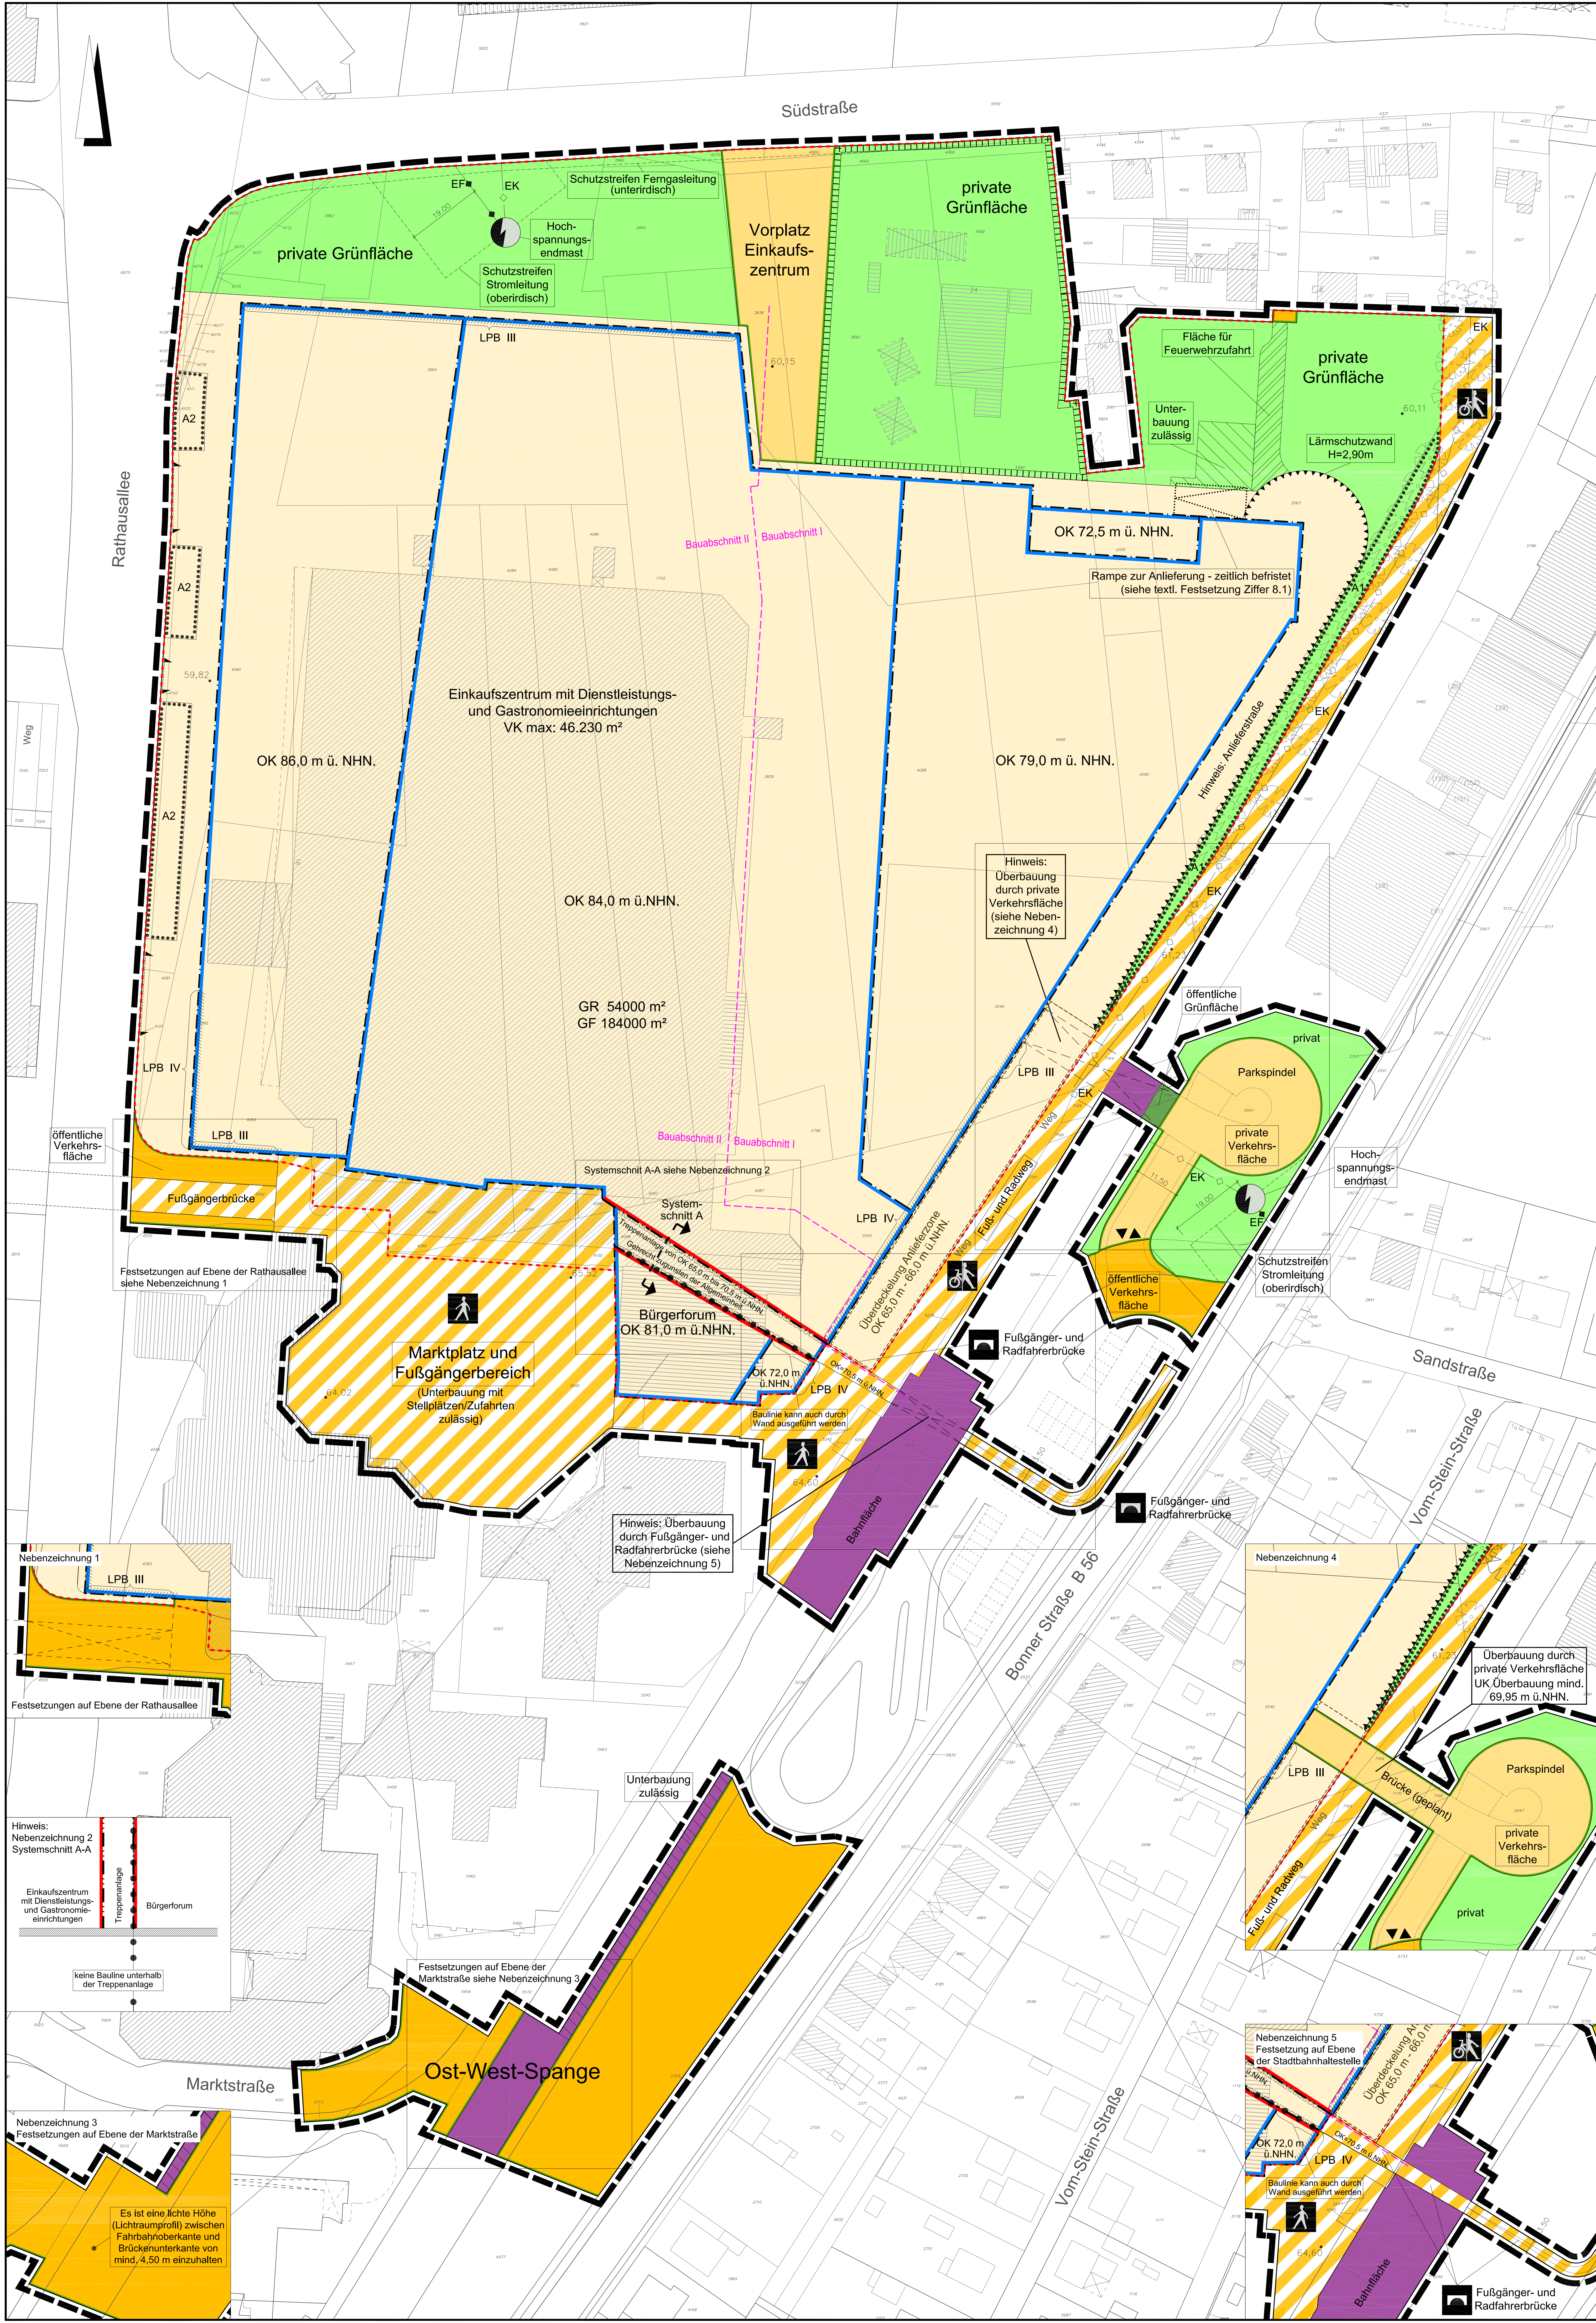

TEXTLICHE FESTSETZUNGEN
siehe A4 Ausdrucke

[illegible]