



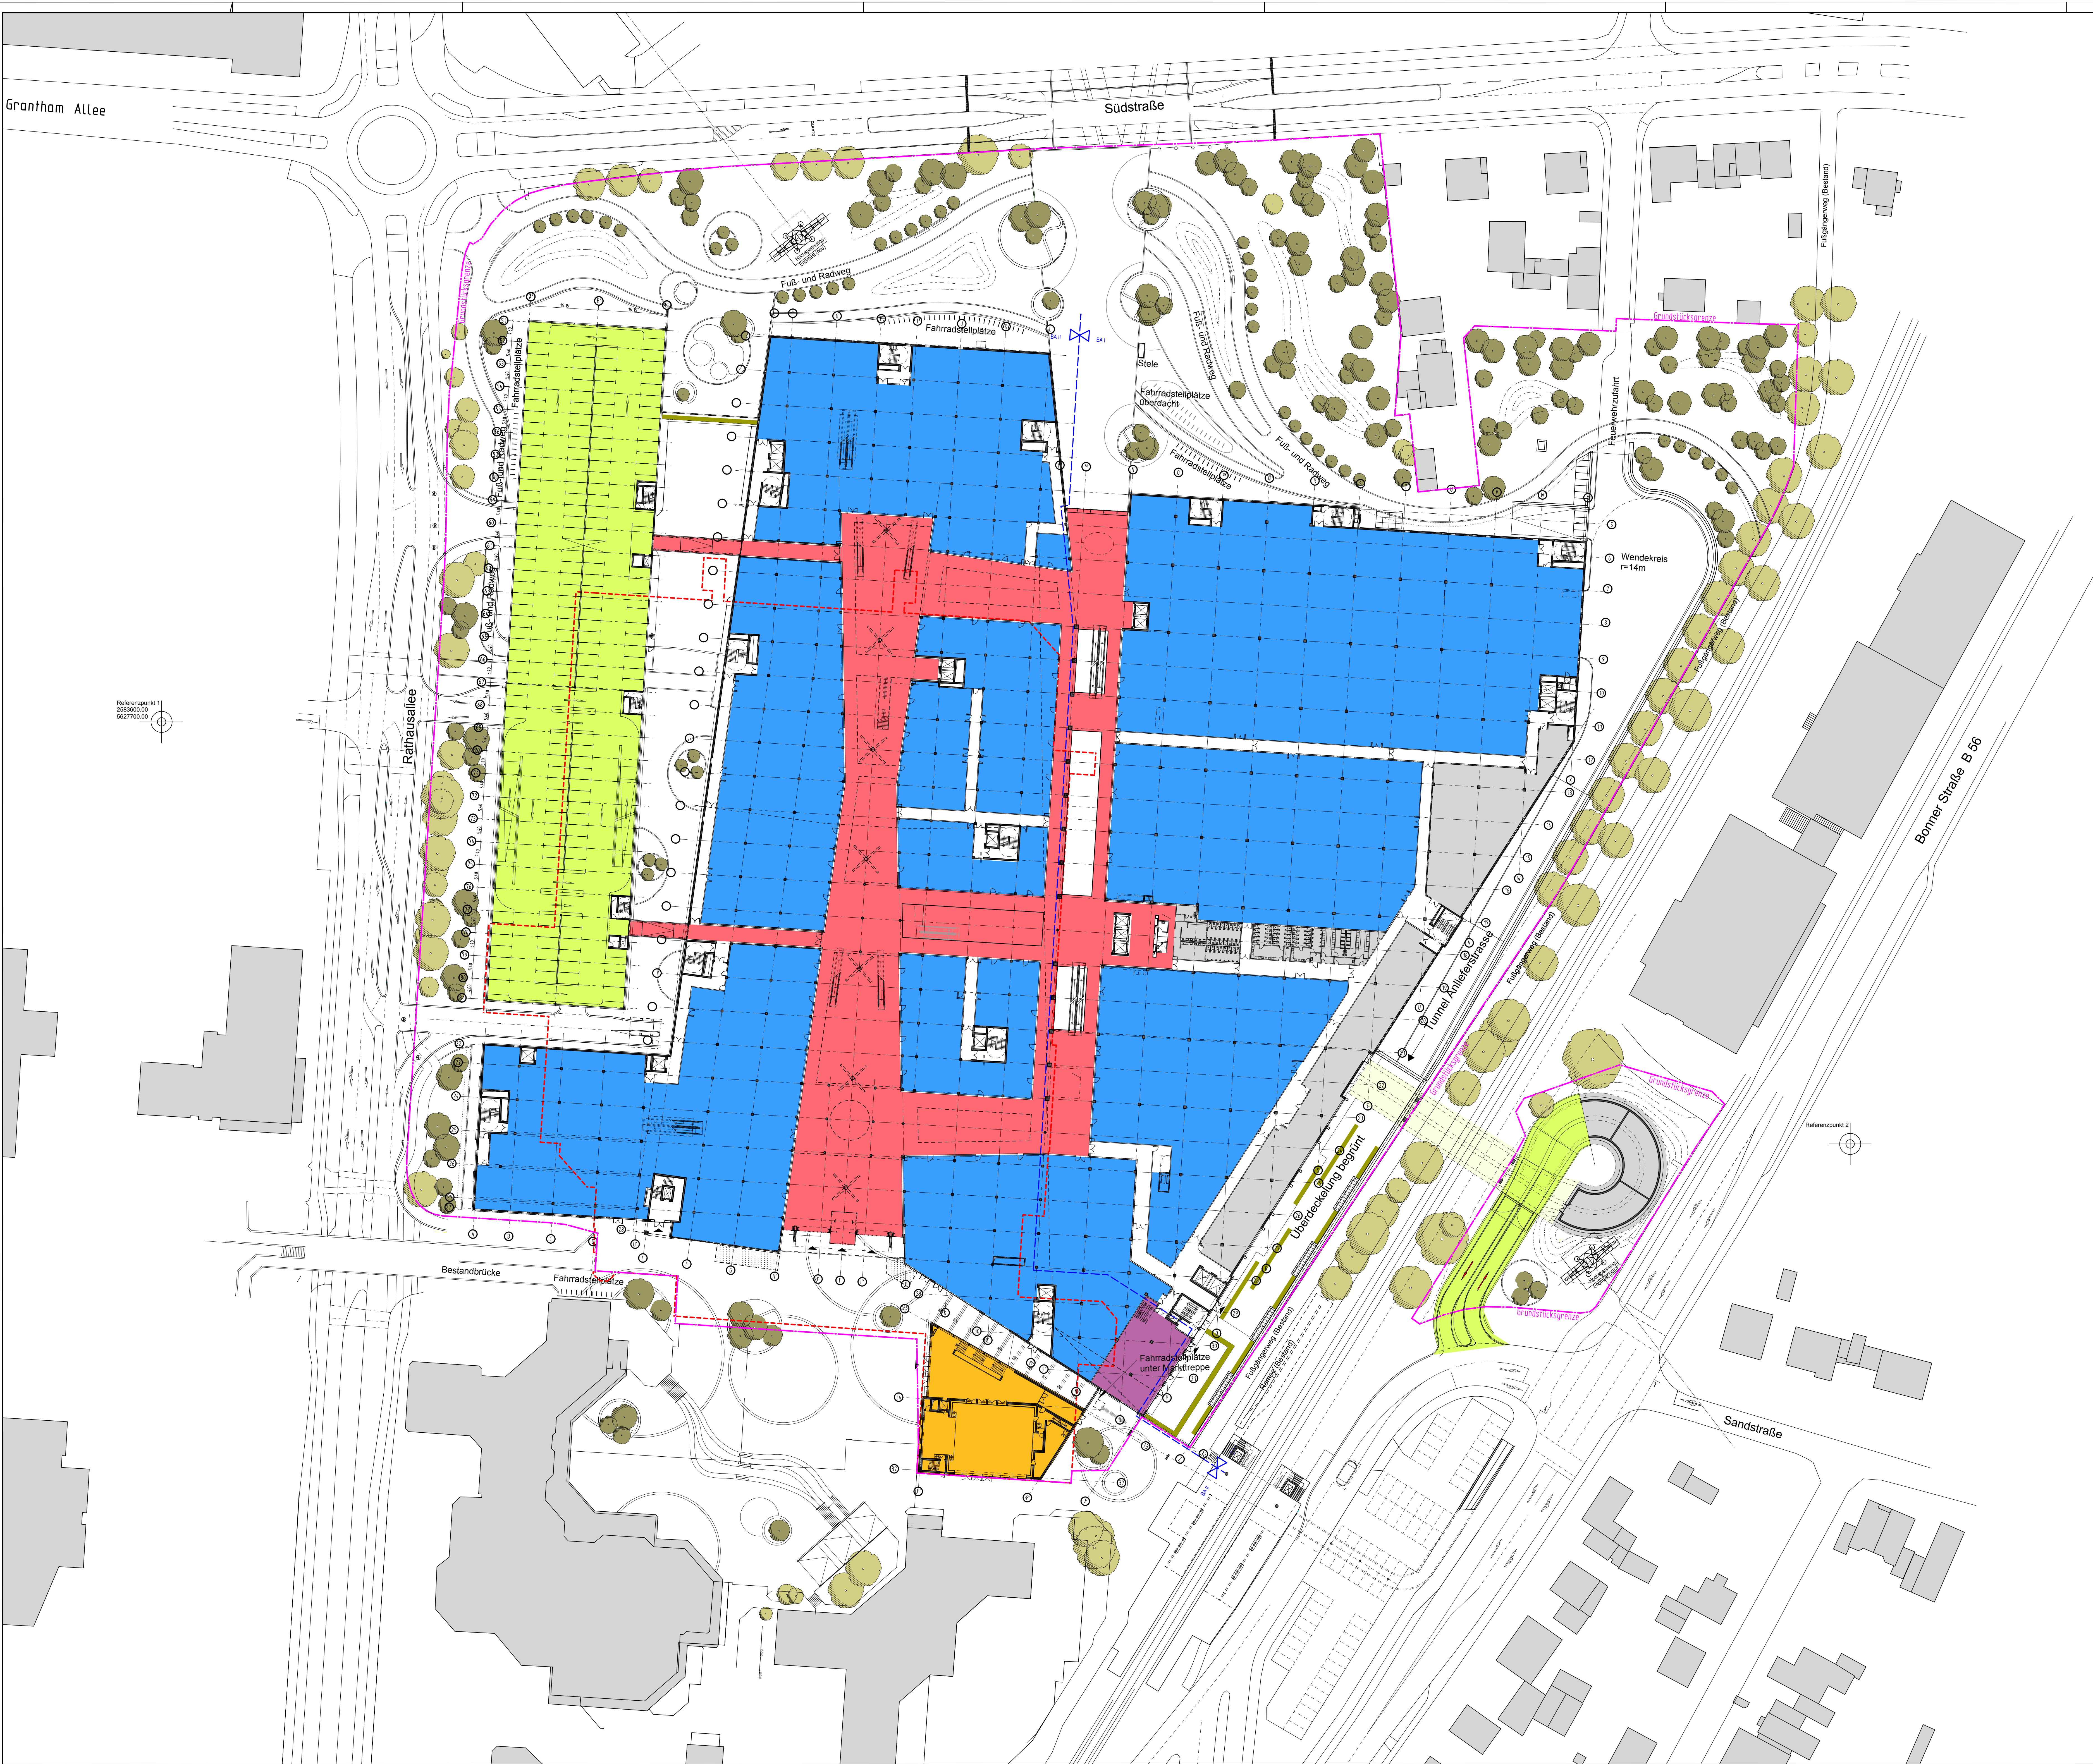

Legende

- Handel/Dienstleistung/Gastronomie
- Nebenräume/Technik/Büro/Lager
- Ladenstrasse mit Gastronomie/Handel
- Parkflächen/Spindel
- Bürgerforum mit Gastronomie
- Kindergarten

Urbane Mitte - Sankt Augustin
Huma Einkaufspark

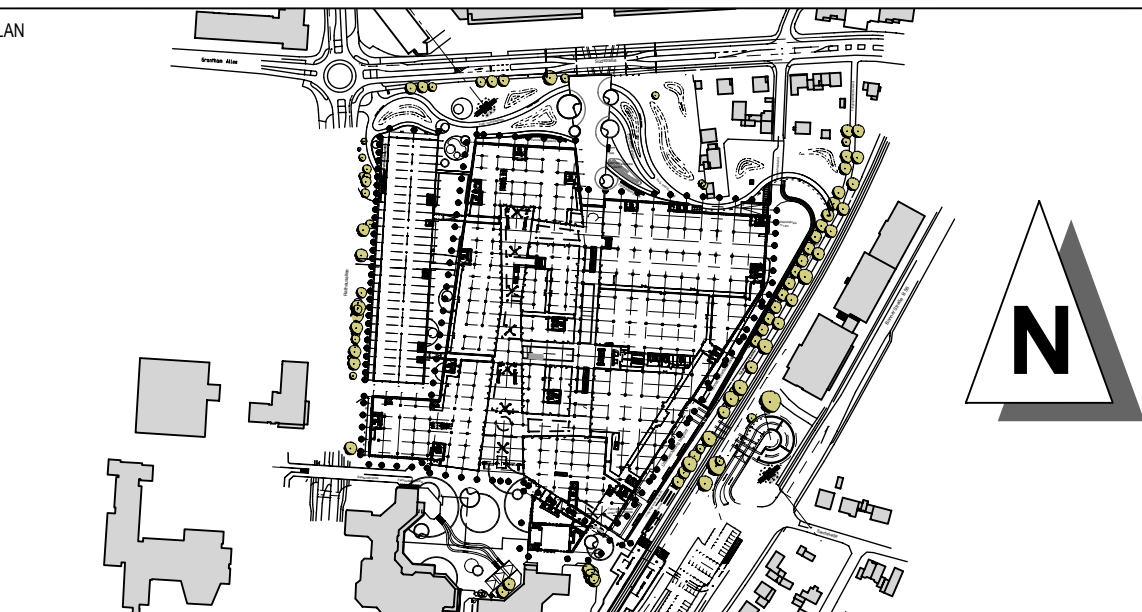

BAUHERR	Jost Hurler Beteiligungs- und Verwaltungsgesellschaft GmbH & Co.KG			DATUM, UNTERSCHRIFT					
	Leopoldstraße 236 80807 München	Telefon: 089 - 36 09 09 - 0 Telefax: 089 - 36 09 09 - 30							
PROJEKTMANAGEMENT	Münchner Grund Projektmanagement- Beratung-Planung GmbH			DATUM, UNTERSCHRIFT					
	Deutschesstraße 68 80796 München	Telefon: 089 - 74 15 05 - 0 Telefax: 089 - 74 15 05 - 24							
GENERALPLANER	Chapman Taylor Architektur und Städtebau Planungsgesellschaft mbH			DATUM, UNTERSCHRIFT					
	Peter-Müller-Straße 10 40468 Düsseldorf	Telefon: 0211 - 88 28 69 - 0 Telefax: 0211 - 88 28 69 - 30							
ARCHITEKTUR	Chapman Taylor Architektur und Städtebau Planungsgesellschaft mbH			DATUM, UNTERSCHRIFT					
	Peter-Müller-Straße 10 40468 Düsseldorf	Telefon: 0211 - 88 28 69 - 0 Telefax: 0211 - 88 28 69 - 30							
PLANTITEL	3.4 Vorhaben- und Erschließungsplan - Planteil 4 (Grundriss Marktebene)			PLANNUMMER Entwurf ±0.00= +59.60m ü.N BLATT NO. PL 005					
	CTA_AUG001_XX_AGGS_ME_1005_00								
GEZEICHNET	HA	GEPROFT	RM	MASSSTAB	1:500	PROSSE	A0	DATUM	23.05.2011