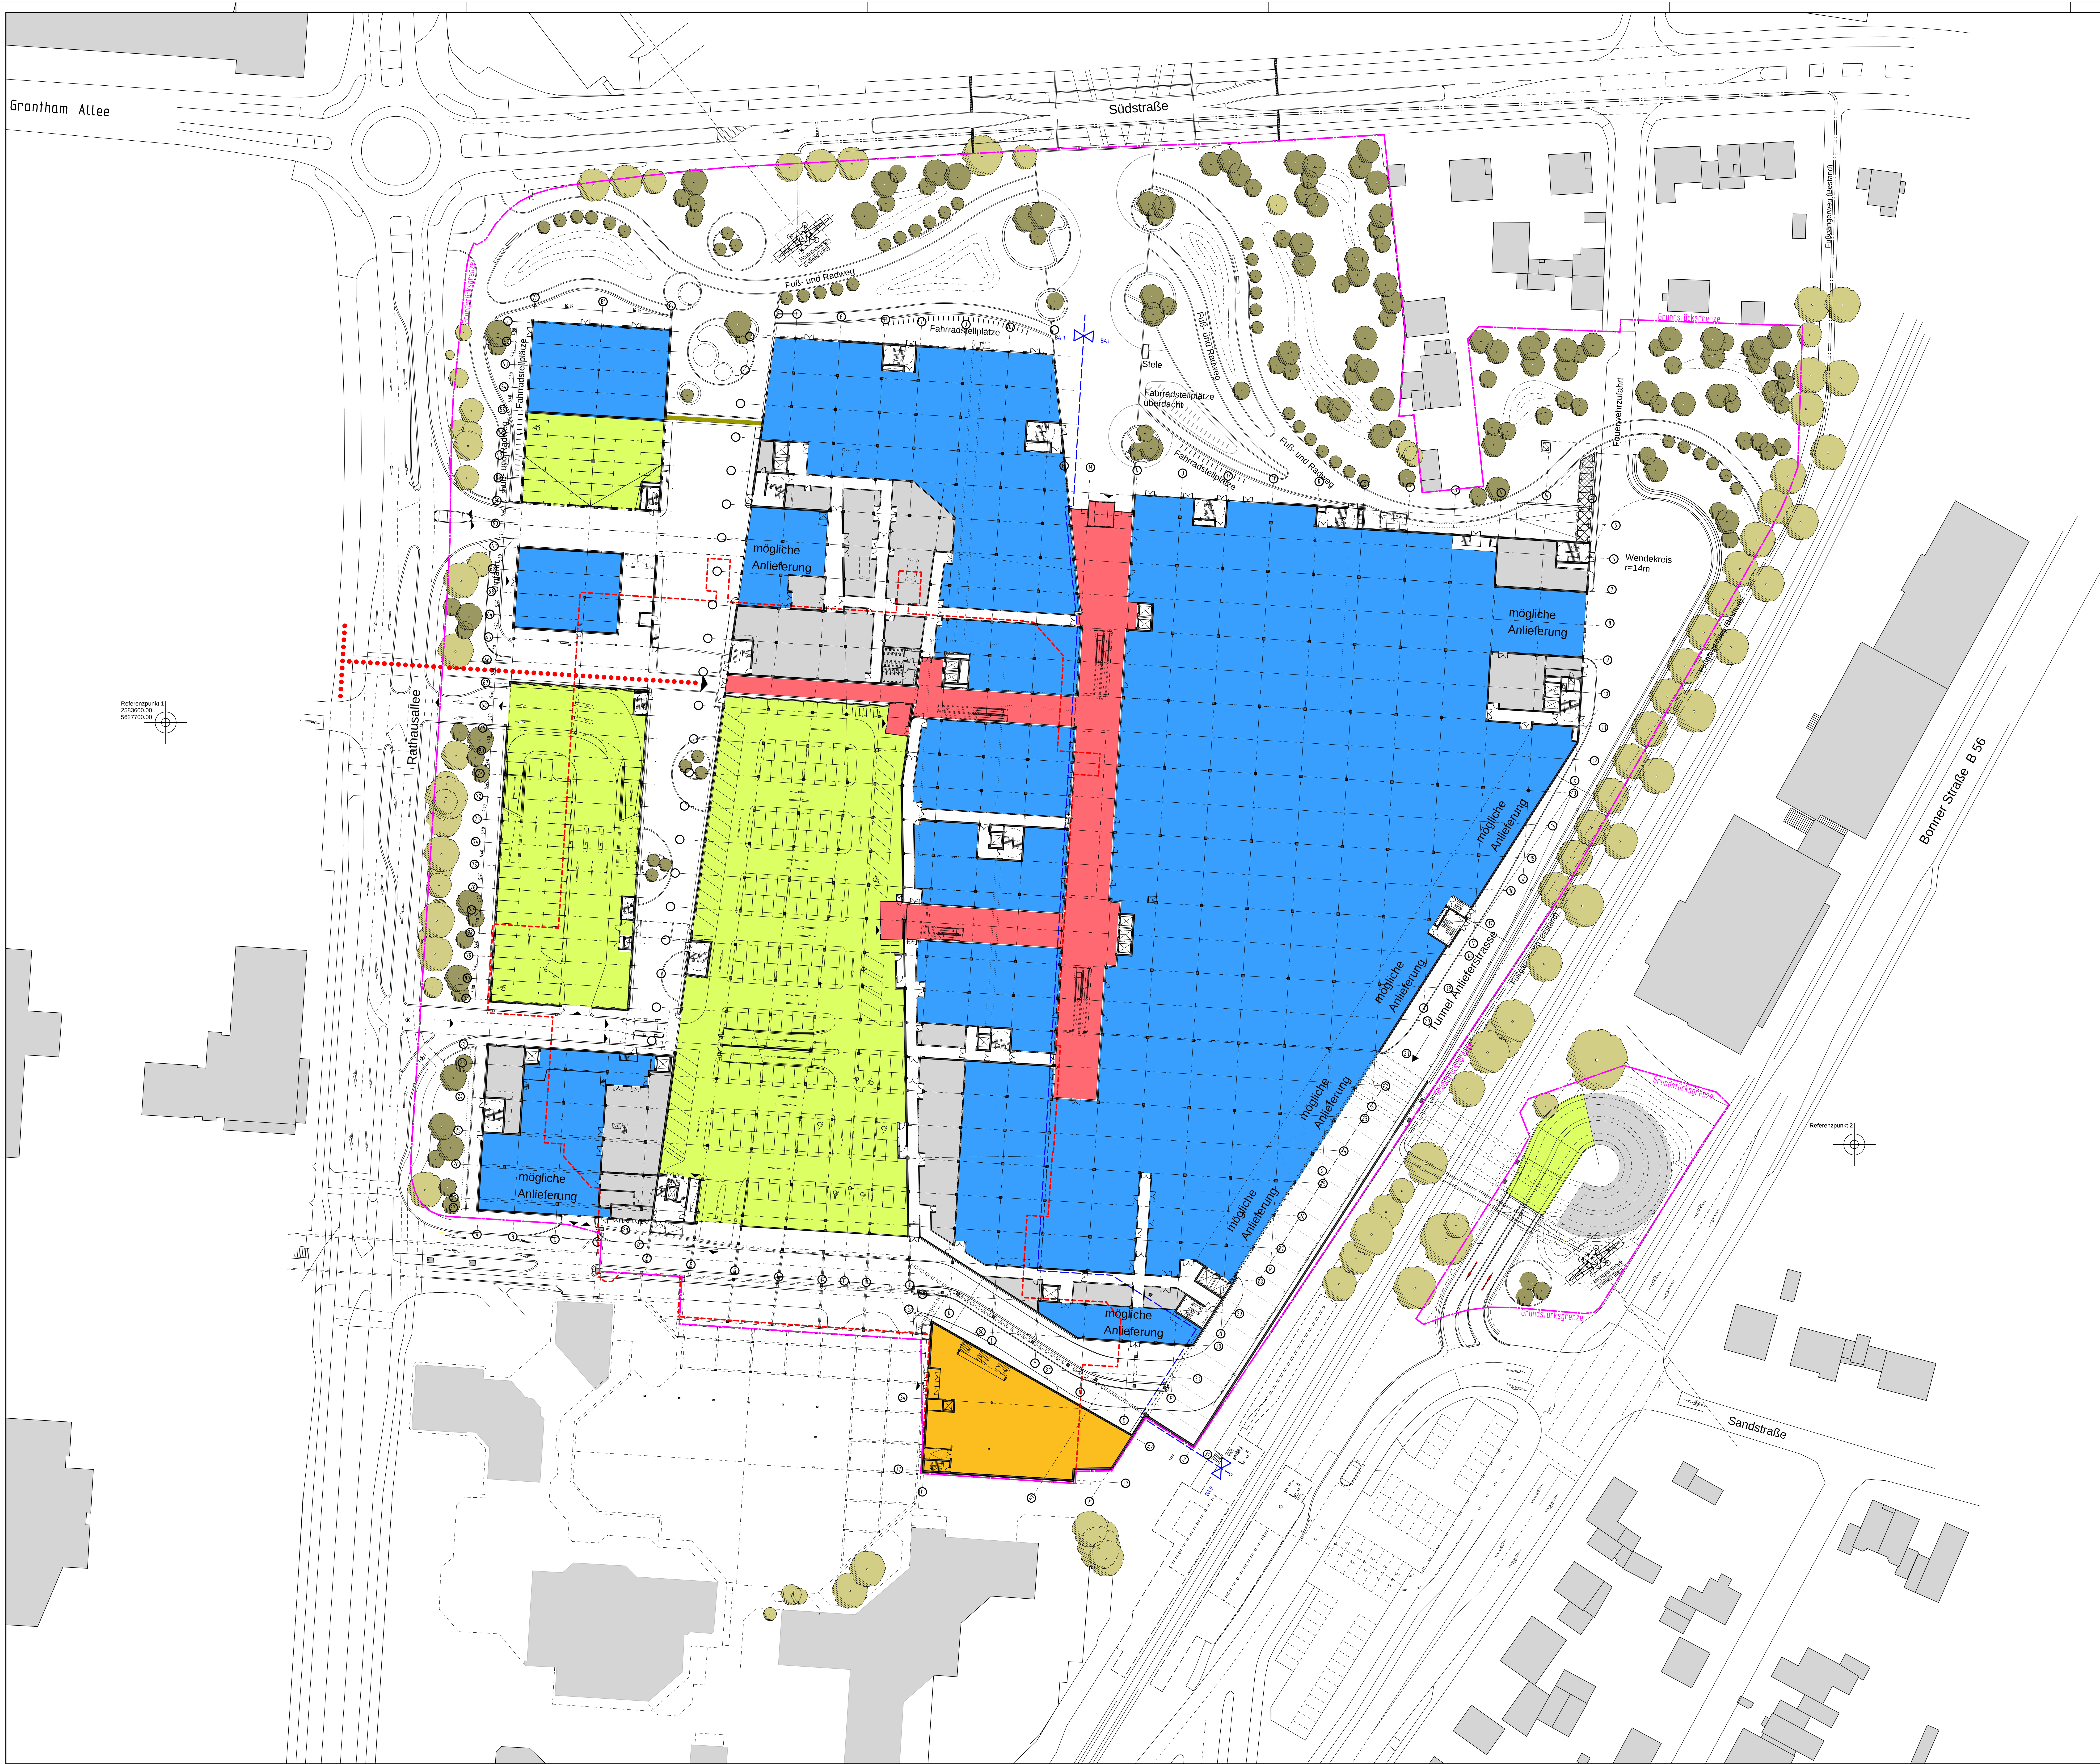

Legende

- Handel/Dienstleistung/Gastronomie
- Nebenräume/Technik/Büro/Lager
- Ladenstrasse mit Gastronomie/Handel
- Parkflächen/Spindel
- Bürgerforum mit Gastronomie

PROJEKT

Urbane Mitte - Sankt Augustin
Huma Einkaufspark

LAGEPLAN

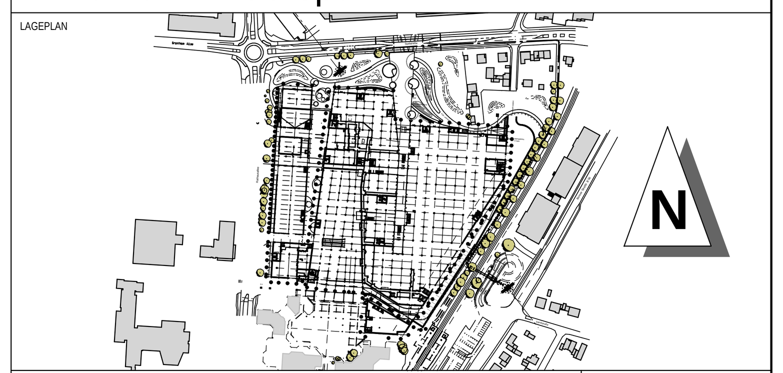

BAUHERR

Jost Hurler Beteiligungs- und Verwaltungsgesellschaft GmbH & Co.KG

Leopoldstraße 236, 80807 München
Telefon: 089 - 36 09 09 - 0
Telefax: 089 - 36 09 09 - 30

DATUM, UNTERSCHRIFT

PROJEKTMANAGEMENT

Münchner Grund Projektmanagement-Beratung-Planung GmbH

Destouchesstraße 68, 80796 München
Telefon: 089 - 74 15 05 - 0
Telefax: 089 - 74 15 05 - 24

DATUM, UNTERSCHRIFT

GENERALPLANER

Chapman Taylor
Architektur und Städtebau Planungsgesellschaft mbH

Peter-Müller-Straße 10, 40468 Düsseldorf
Telefon: 0211 - 88 28 69 - 0
Telefax: 0211 - 88 28 69 - 30

DATUM, UNTERSCHRIFT

ARCHITEKTUR

Chapman Taylor
Architektur und Städtebau Planungsgesellschaft mbH

Peter-Müller-Straße 10, 40468 Düsseldorf
Telefon: 0211 - 88 28 69 - 0
Telefax: 0211 - 88 28 69 - 30

DATUM, UNTERSCHRIFT

PLANTITEL

3.3 Vorhaben- und Erschließungsplan - Planteil 3 (Grundriss Straßenebene)

±0.00= +59.60m ü.NHN

PLOT NR.: PL 004

PLANNUMMER

CTA_AUG001_XX_AGGS_SE_1004_00

GEZEICHNET	GEPRÜFT	MAẞSTAB	GRÖSSE	DATUM
HA	RM	1:500	A0	28.06.2011