




 Schnitt B-B M 1:250

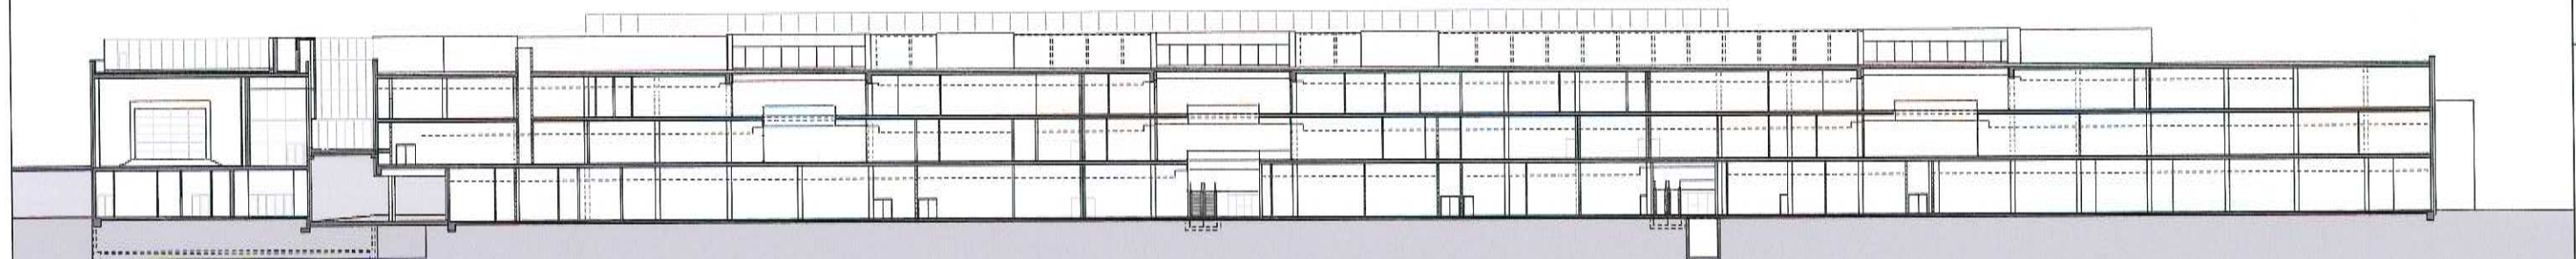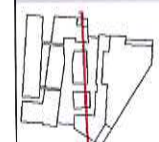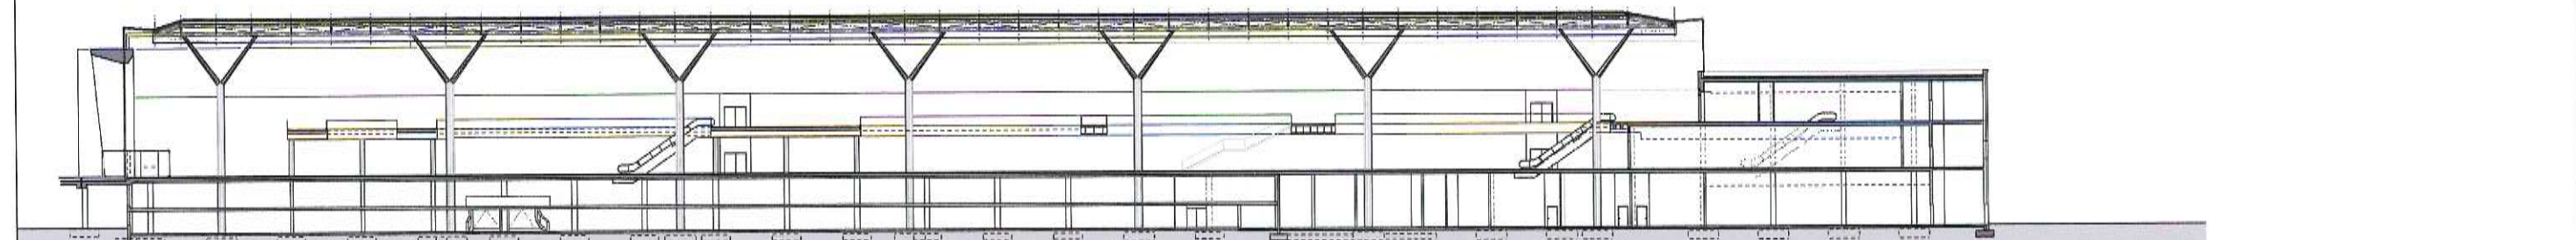


 Schnitt D-D M 1:250

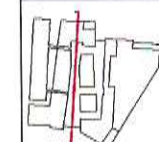

 Schnitt C-C M 1:250

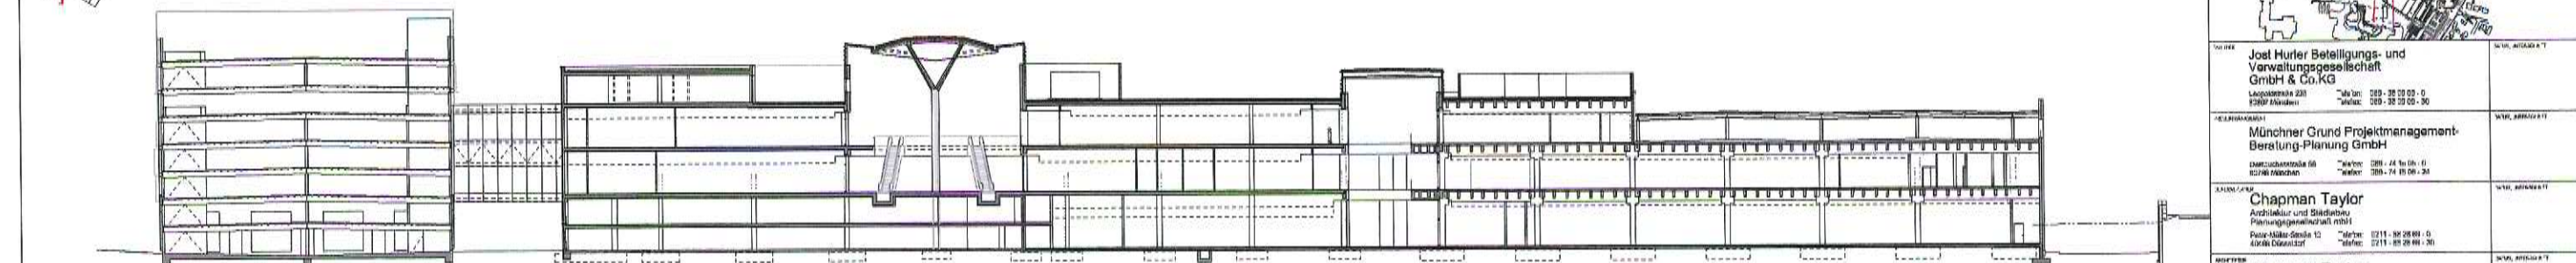

 Schnitt A-A M 1:250

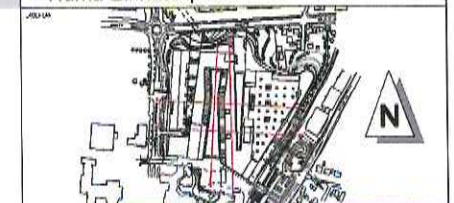Urbane Mitte - Sankt Augustin Huma Einkaufspark			
			
3.9 Vorhaben- und Erschließungsplan - Planteil 9 (Schnitte)		Lagenhöhe: ±0,00m +58,60m ü. NN	
CTA_AUG001_XX_AGSN_--_1008_00		Blatt: 008	
Blatt: HA	Blatt: RM	Maßstab: 1:250	Datum: 23.05.2011