
Bebauungsplan Nr. 113 "Haus Heidefeld"
3. Änderung Teilbereich B

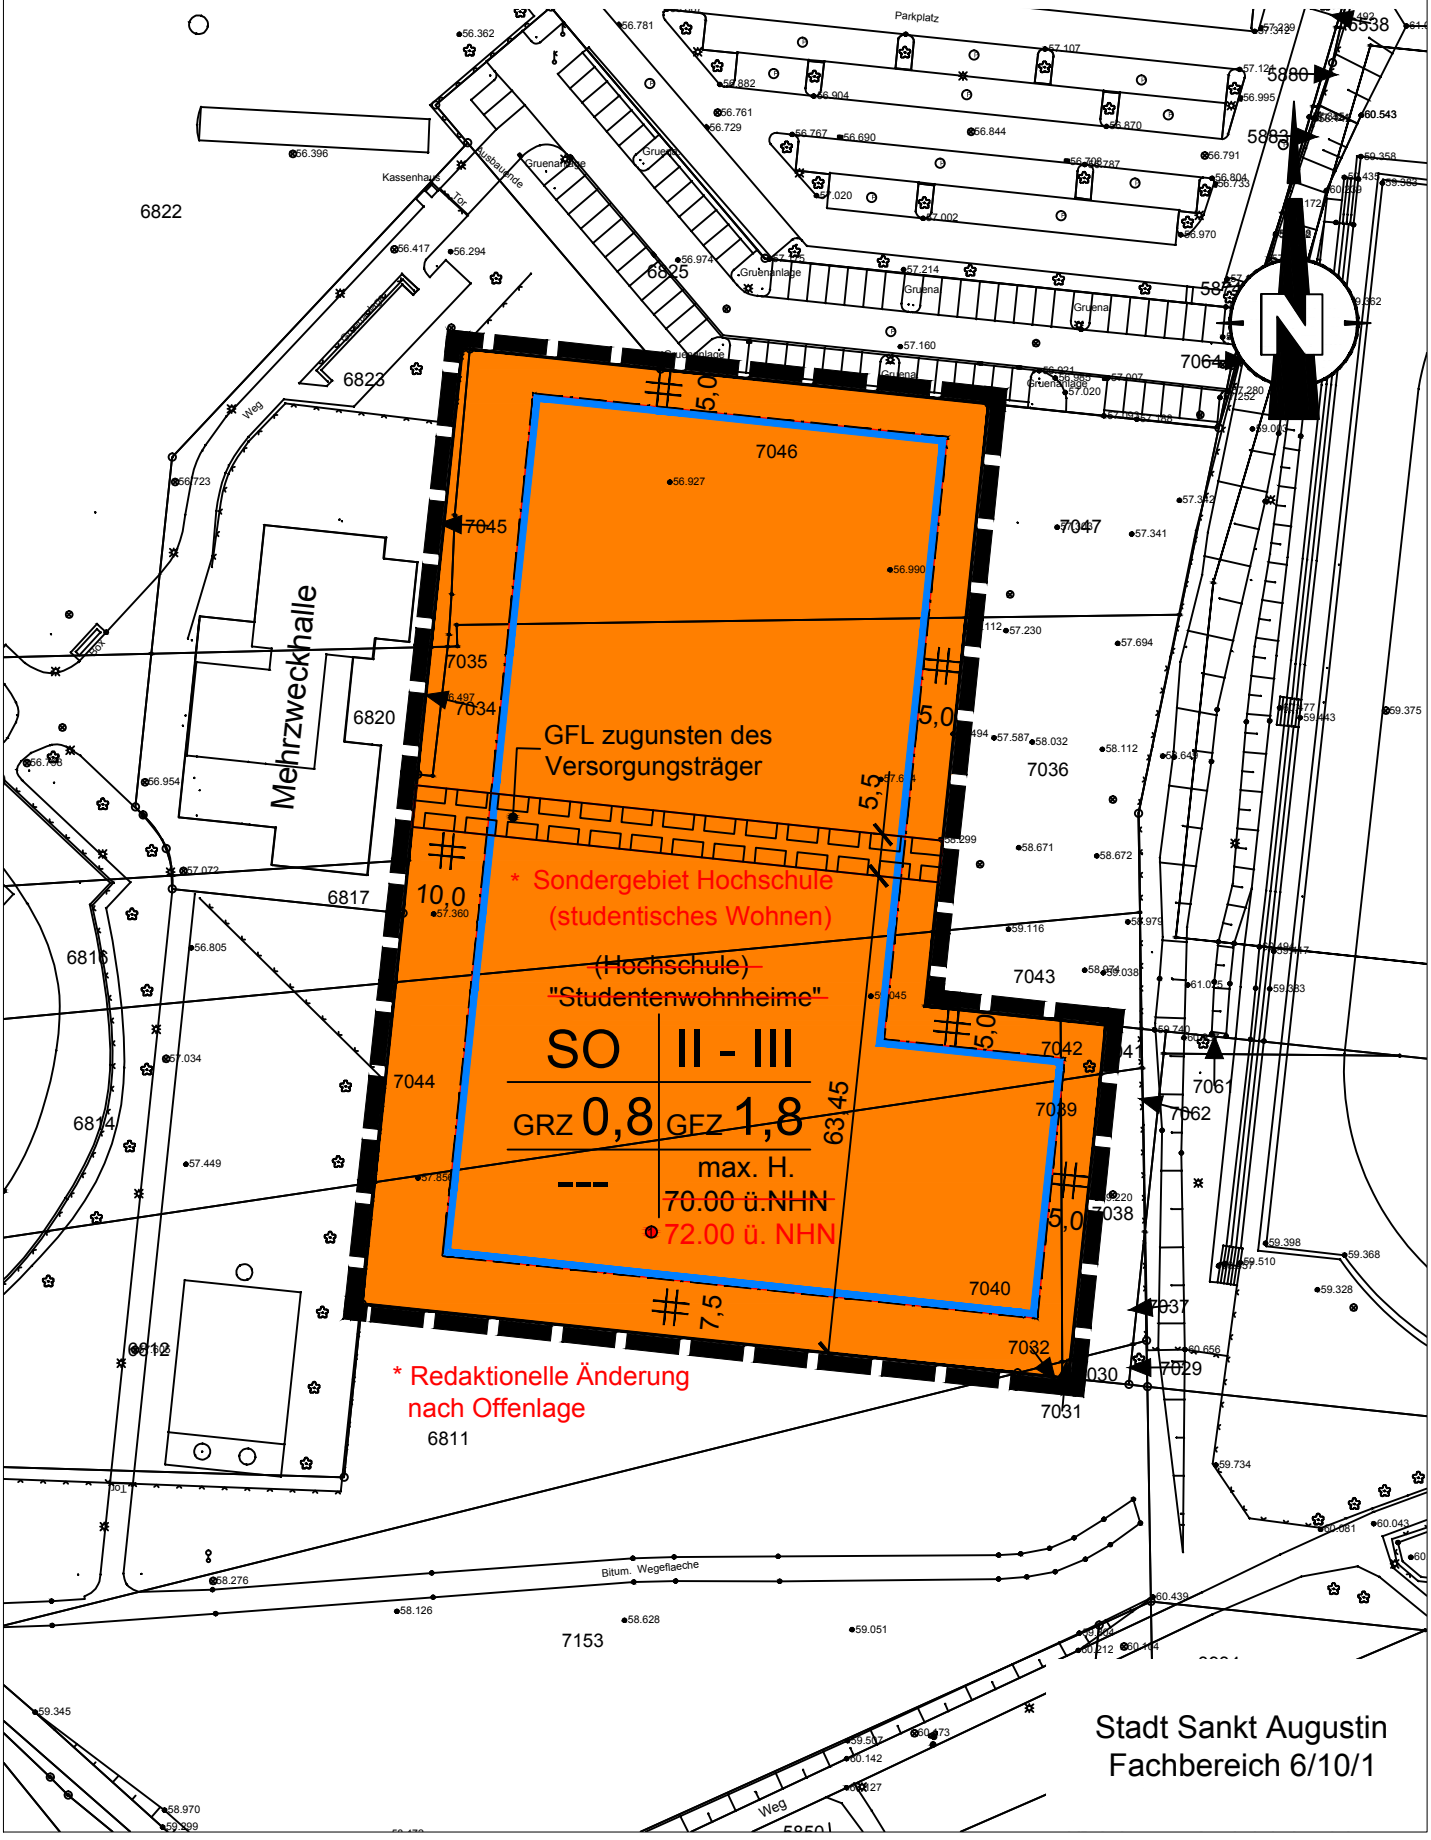

Stadt Sankt Augustin
Fachbereich 6/10/1