


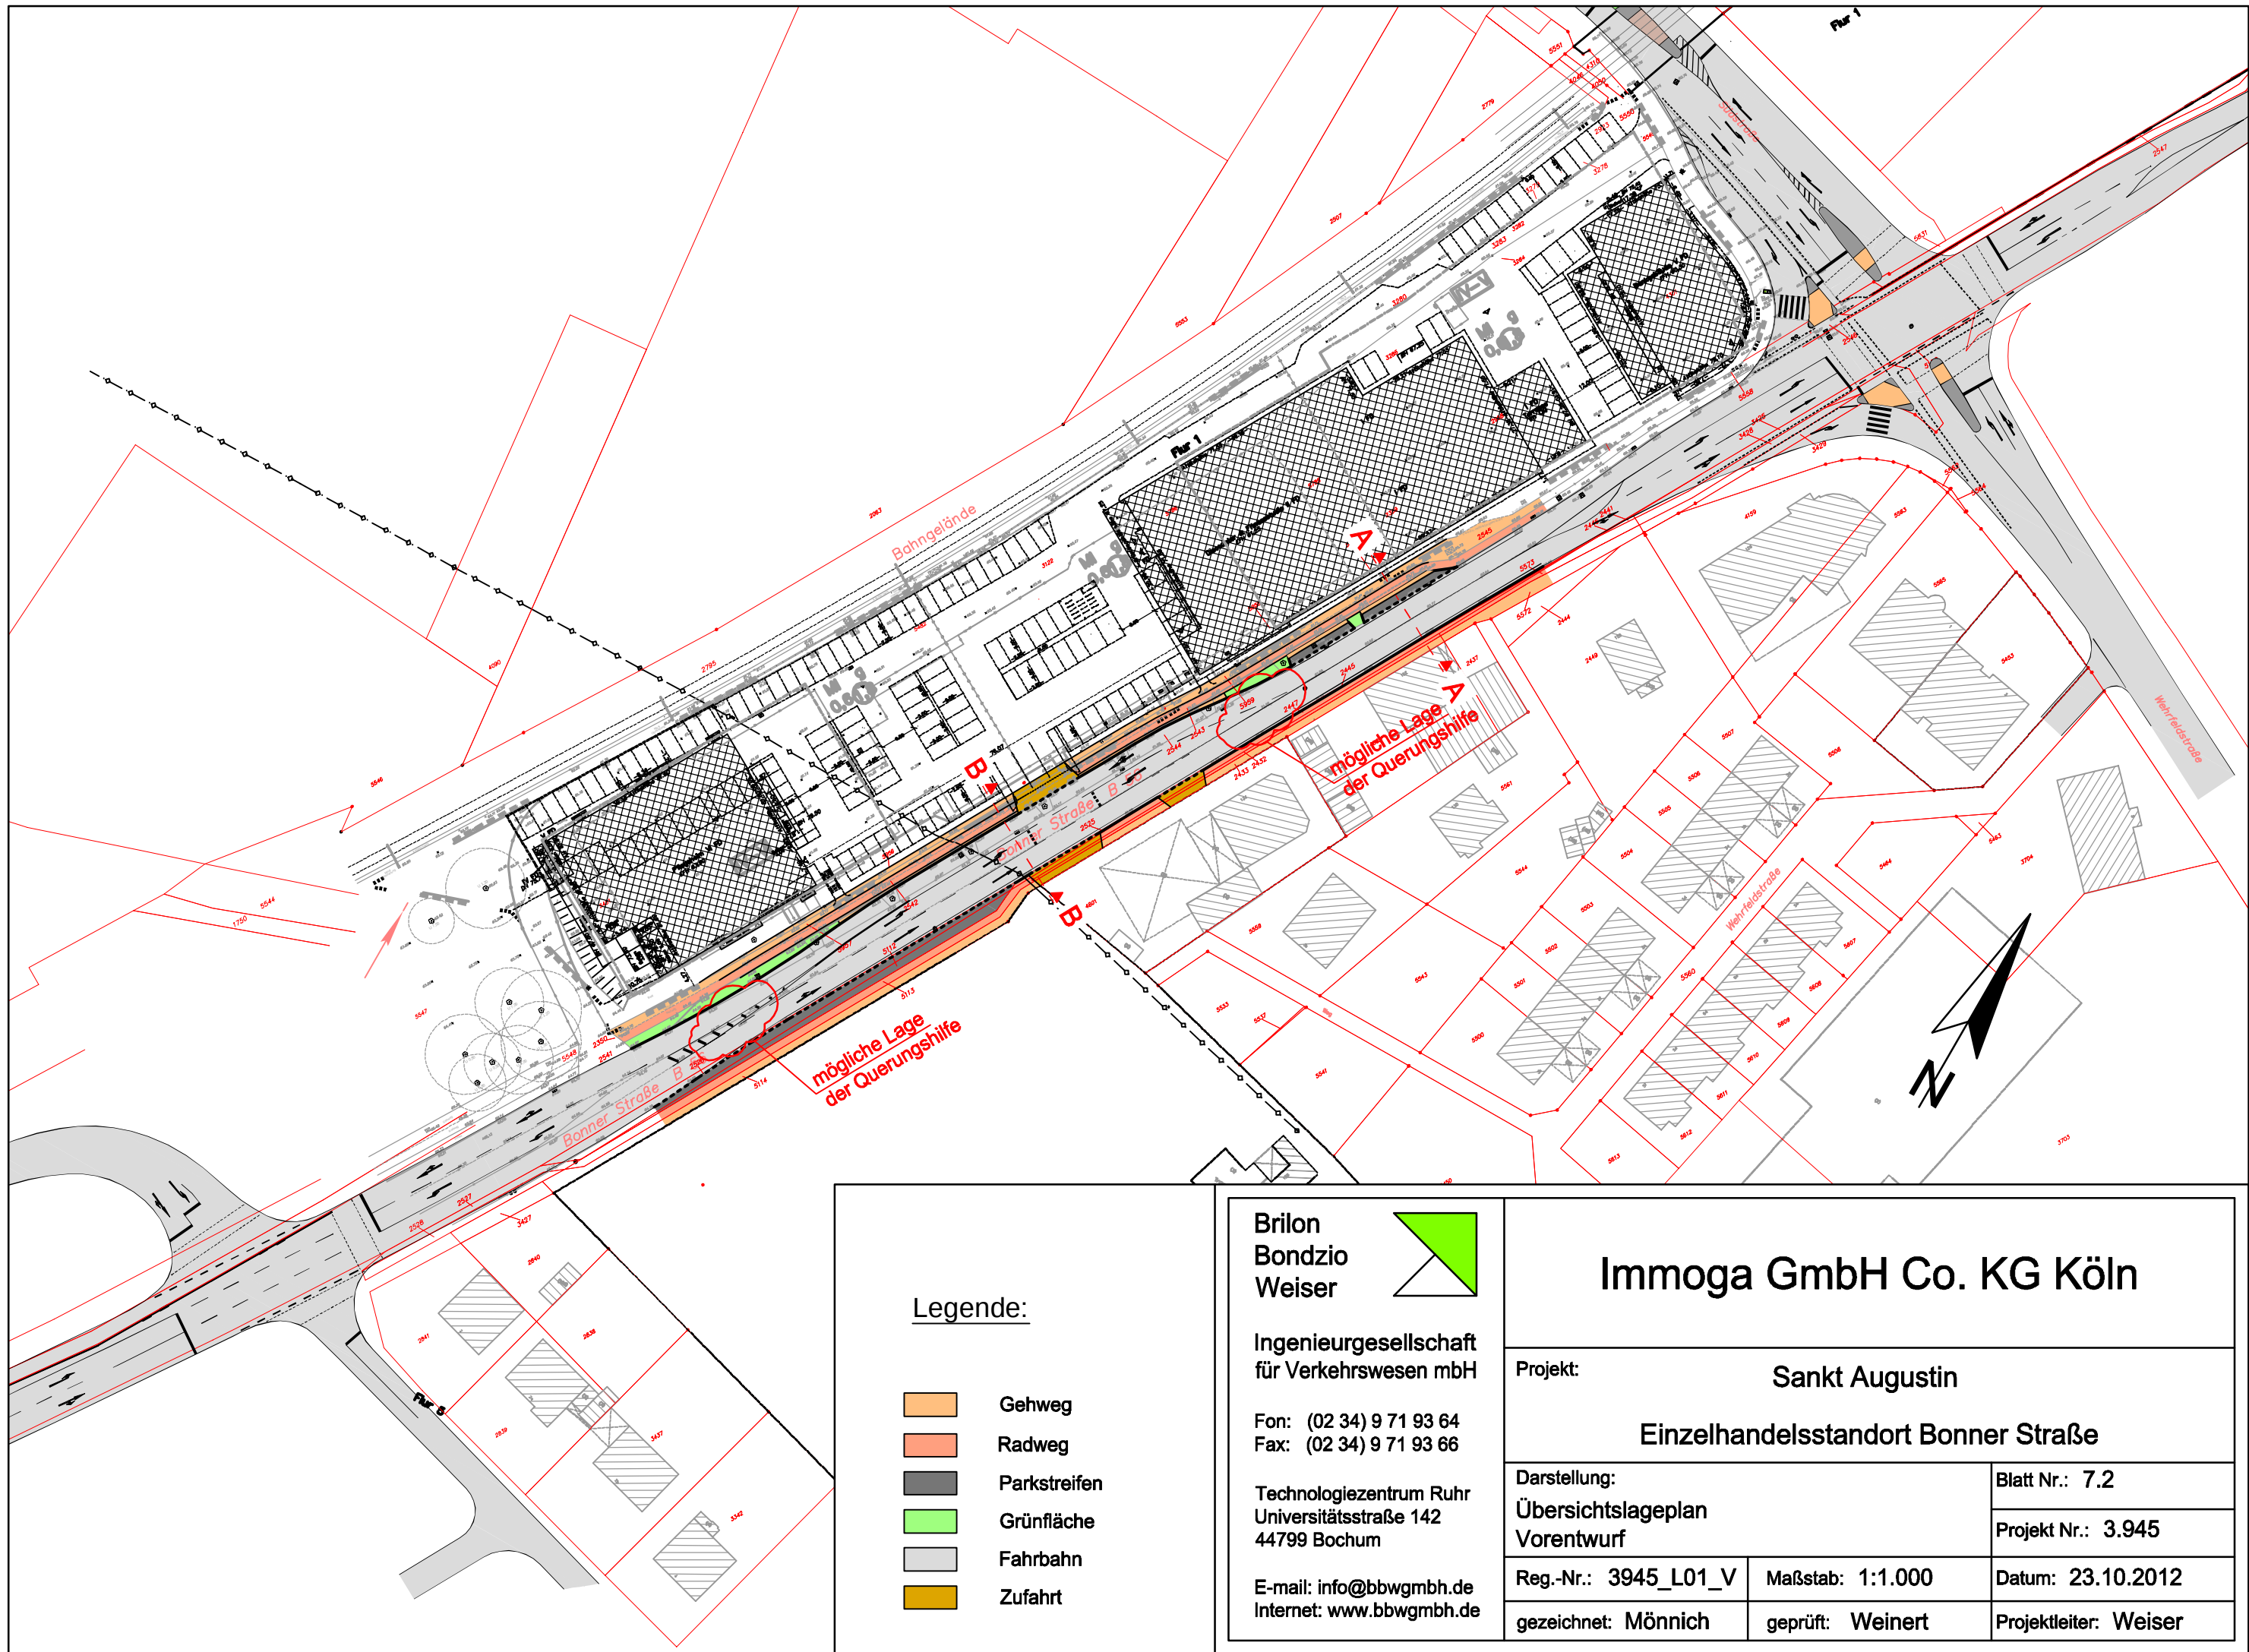

Legende:

- Gehweg
- Radweg
- Parkstreifen
- Grünfläche
- Fahrbahn
- Zufahrt

Brilon
Bondzio
Weiser



Ingenieurgesellschaft
für Verkehrswesen mbH

Fon: (02 34) 9 71 93 64
Fax: (02 34) 9 71 93 66

Technologiezentrum Ruhr
Universitätsstraße 142
44799 Bochum

E-mail: info@bbwgmbh.de
Internet: www.bbwgmbh.de

Immoga GmbH Co. KG Köln

Projekt: Sankt Augustin		
Einzelhandelsstandort Bonner Straße		
Darstellung: Übersichtslageplan Vorentwurf	Blatt Nr.: 7.2	
	Projekt Nr.: 3.945	
Reg.-Nr.: 3945_L01_V	Maßstab: 1:1.000	Datum: 23.10.2012
gezeichnet: Mönnich	geprüft: Weinert	Projektleiter: Weiser