


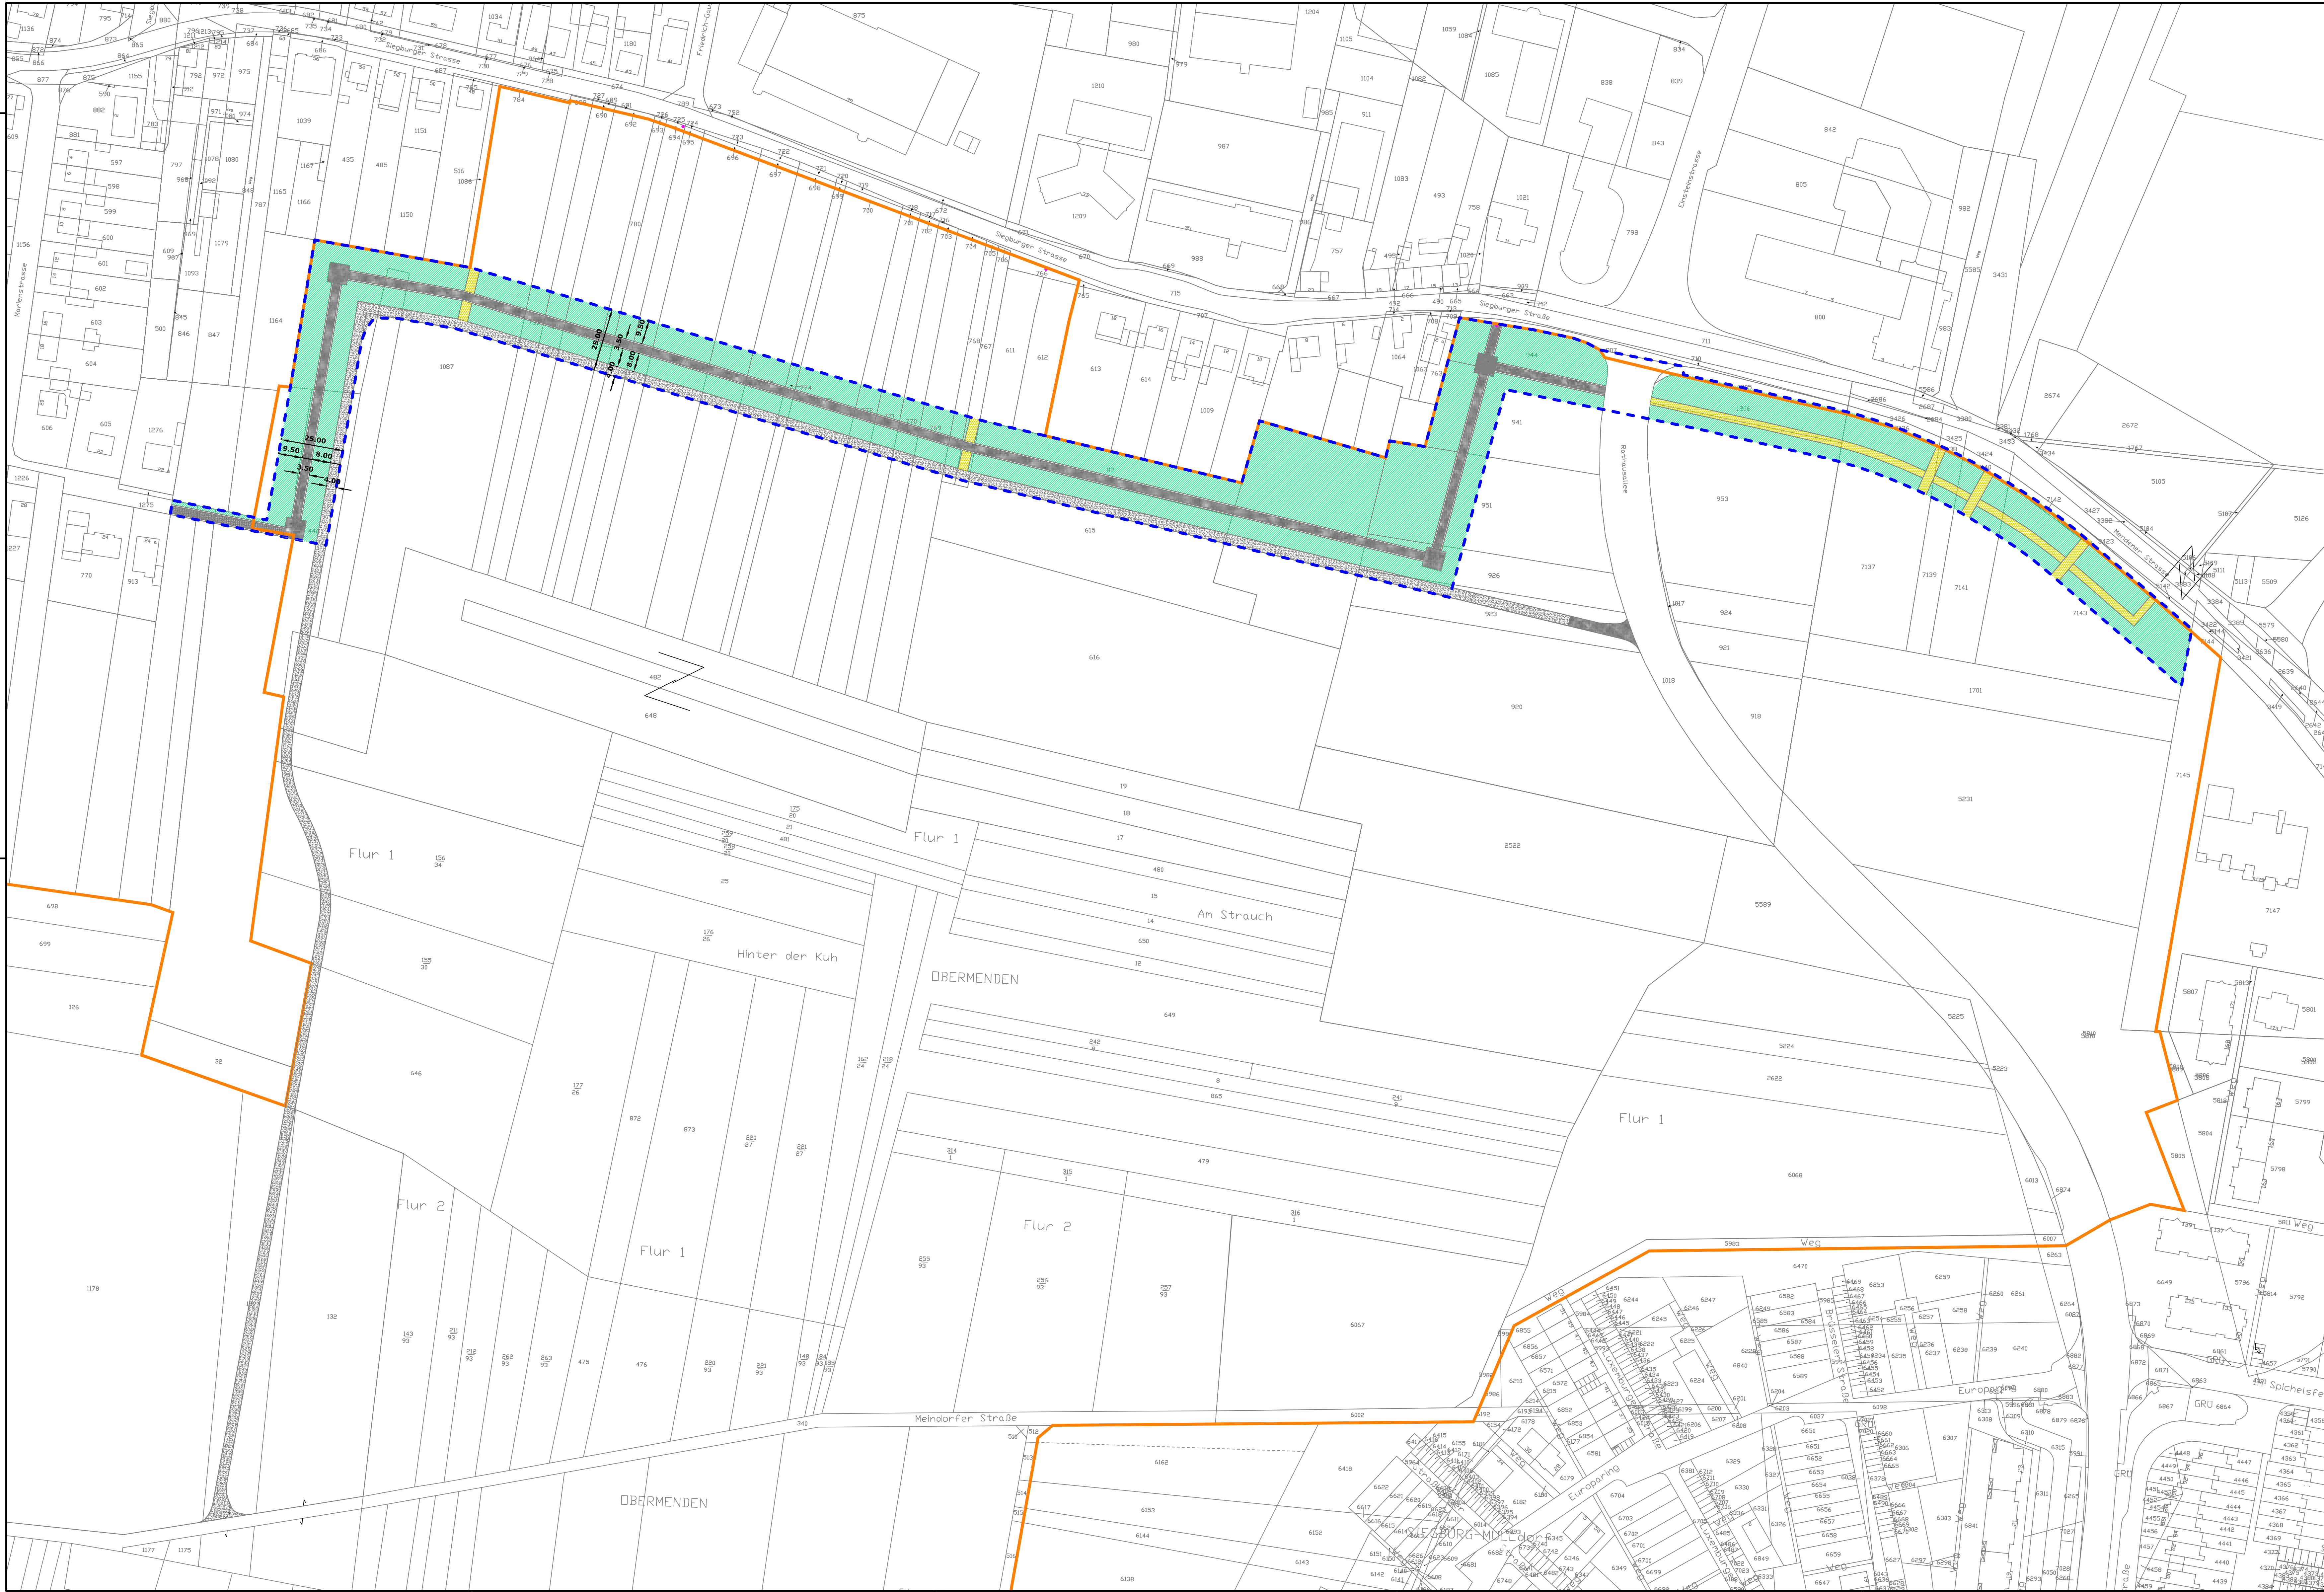

LEGENDE

- Wege 2,50 breit und Plätze aus Asphalt
- Wiesenweg / Schotterrassen
- Schotterrassen beidseitig der Asphaltwege je 0,50m, im Bereich der Zufahrt Landwirte 1,50 breit als Kurvenaufweitung
- landwirtschaftlicher Weg als Schotterweg, Breite 4,00m
- Grünfläche
- Geltungsbereich Bebauungsplan Nr. 424
- Flurbereinigungsgrenze

E	17.04.2013	POTESIL	KORREKTUR DER FLURBEREINIGUNGSGRENZE
D	05.11.2012	POTESIL	WEGEBREITE, LANDWIRTSCHAFTSWEG
C	26.10.2012	POTESIL	WEGEBREITE, LANDWIRTSCHAFTSWEG
B	05.10.2012	POTESIL	WEGEKONZEPT, LANDWIRTSCHAFTSWEG
A	09.07.2012	POTESIL	VERSCHLEIBUNG UND UNTERSCHÜTZUNG BEDARF GRÜNDREIFEN RADWEG, ZUFAHRTEN LANDWIRTE ÖSTLICH RATHAUSALLEE, GELTUNGSBEREICH
INDEX	DATUM	BEARBEITER	ART DER ÄNDERUNG

FREIGEgeben DURCH:	




Stadt Sankt Augustin
Markt 1
53754 Sankt Augustin



Regionale 2010 - Grünes C
Grüne Mitte Sankt Augustin
Flächen- und Wegekonzept

MA6STAB	DATUM	BEARBEITET	PLAN-NR.	INDEX
1/1000	03.08.2009	Potesil	E1	D

INGENIEURBÜRO
FÜR GARTEN- UND LANDSCHAFTSPLANUNG
I. RIETMANN
SIEGBURGER STR. 243a, 53639 KÖNIGSWINTER - UTHWEILER,
TEL. 0 22 44 / 69 36 u. 91 26 26, FAX. 91 26 27

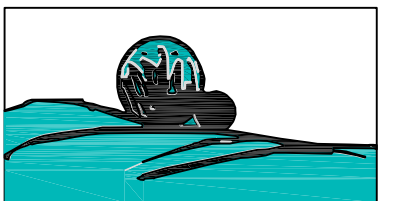

Dieses Zeichnung und die darin enthaltenen Daten sind Eigentum des Ing.-Büro Ingrid Rietmann. Kein Teil dieser Zeichnung darf in irgendeiner Form (Druck, Fotokopie, Mikrofilm oder einem anderen Verfahren) ohne schriftliche Genehmigung des Ing.-Büro Ingrid Rietmann reproduziert, an Dritte weitergegeben oder unter Verwendung elektronischer Systeme verarbeitet, vervielfältigt oder verbreitet werden.

Copyright 2012 ©