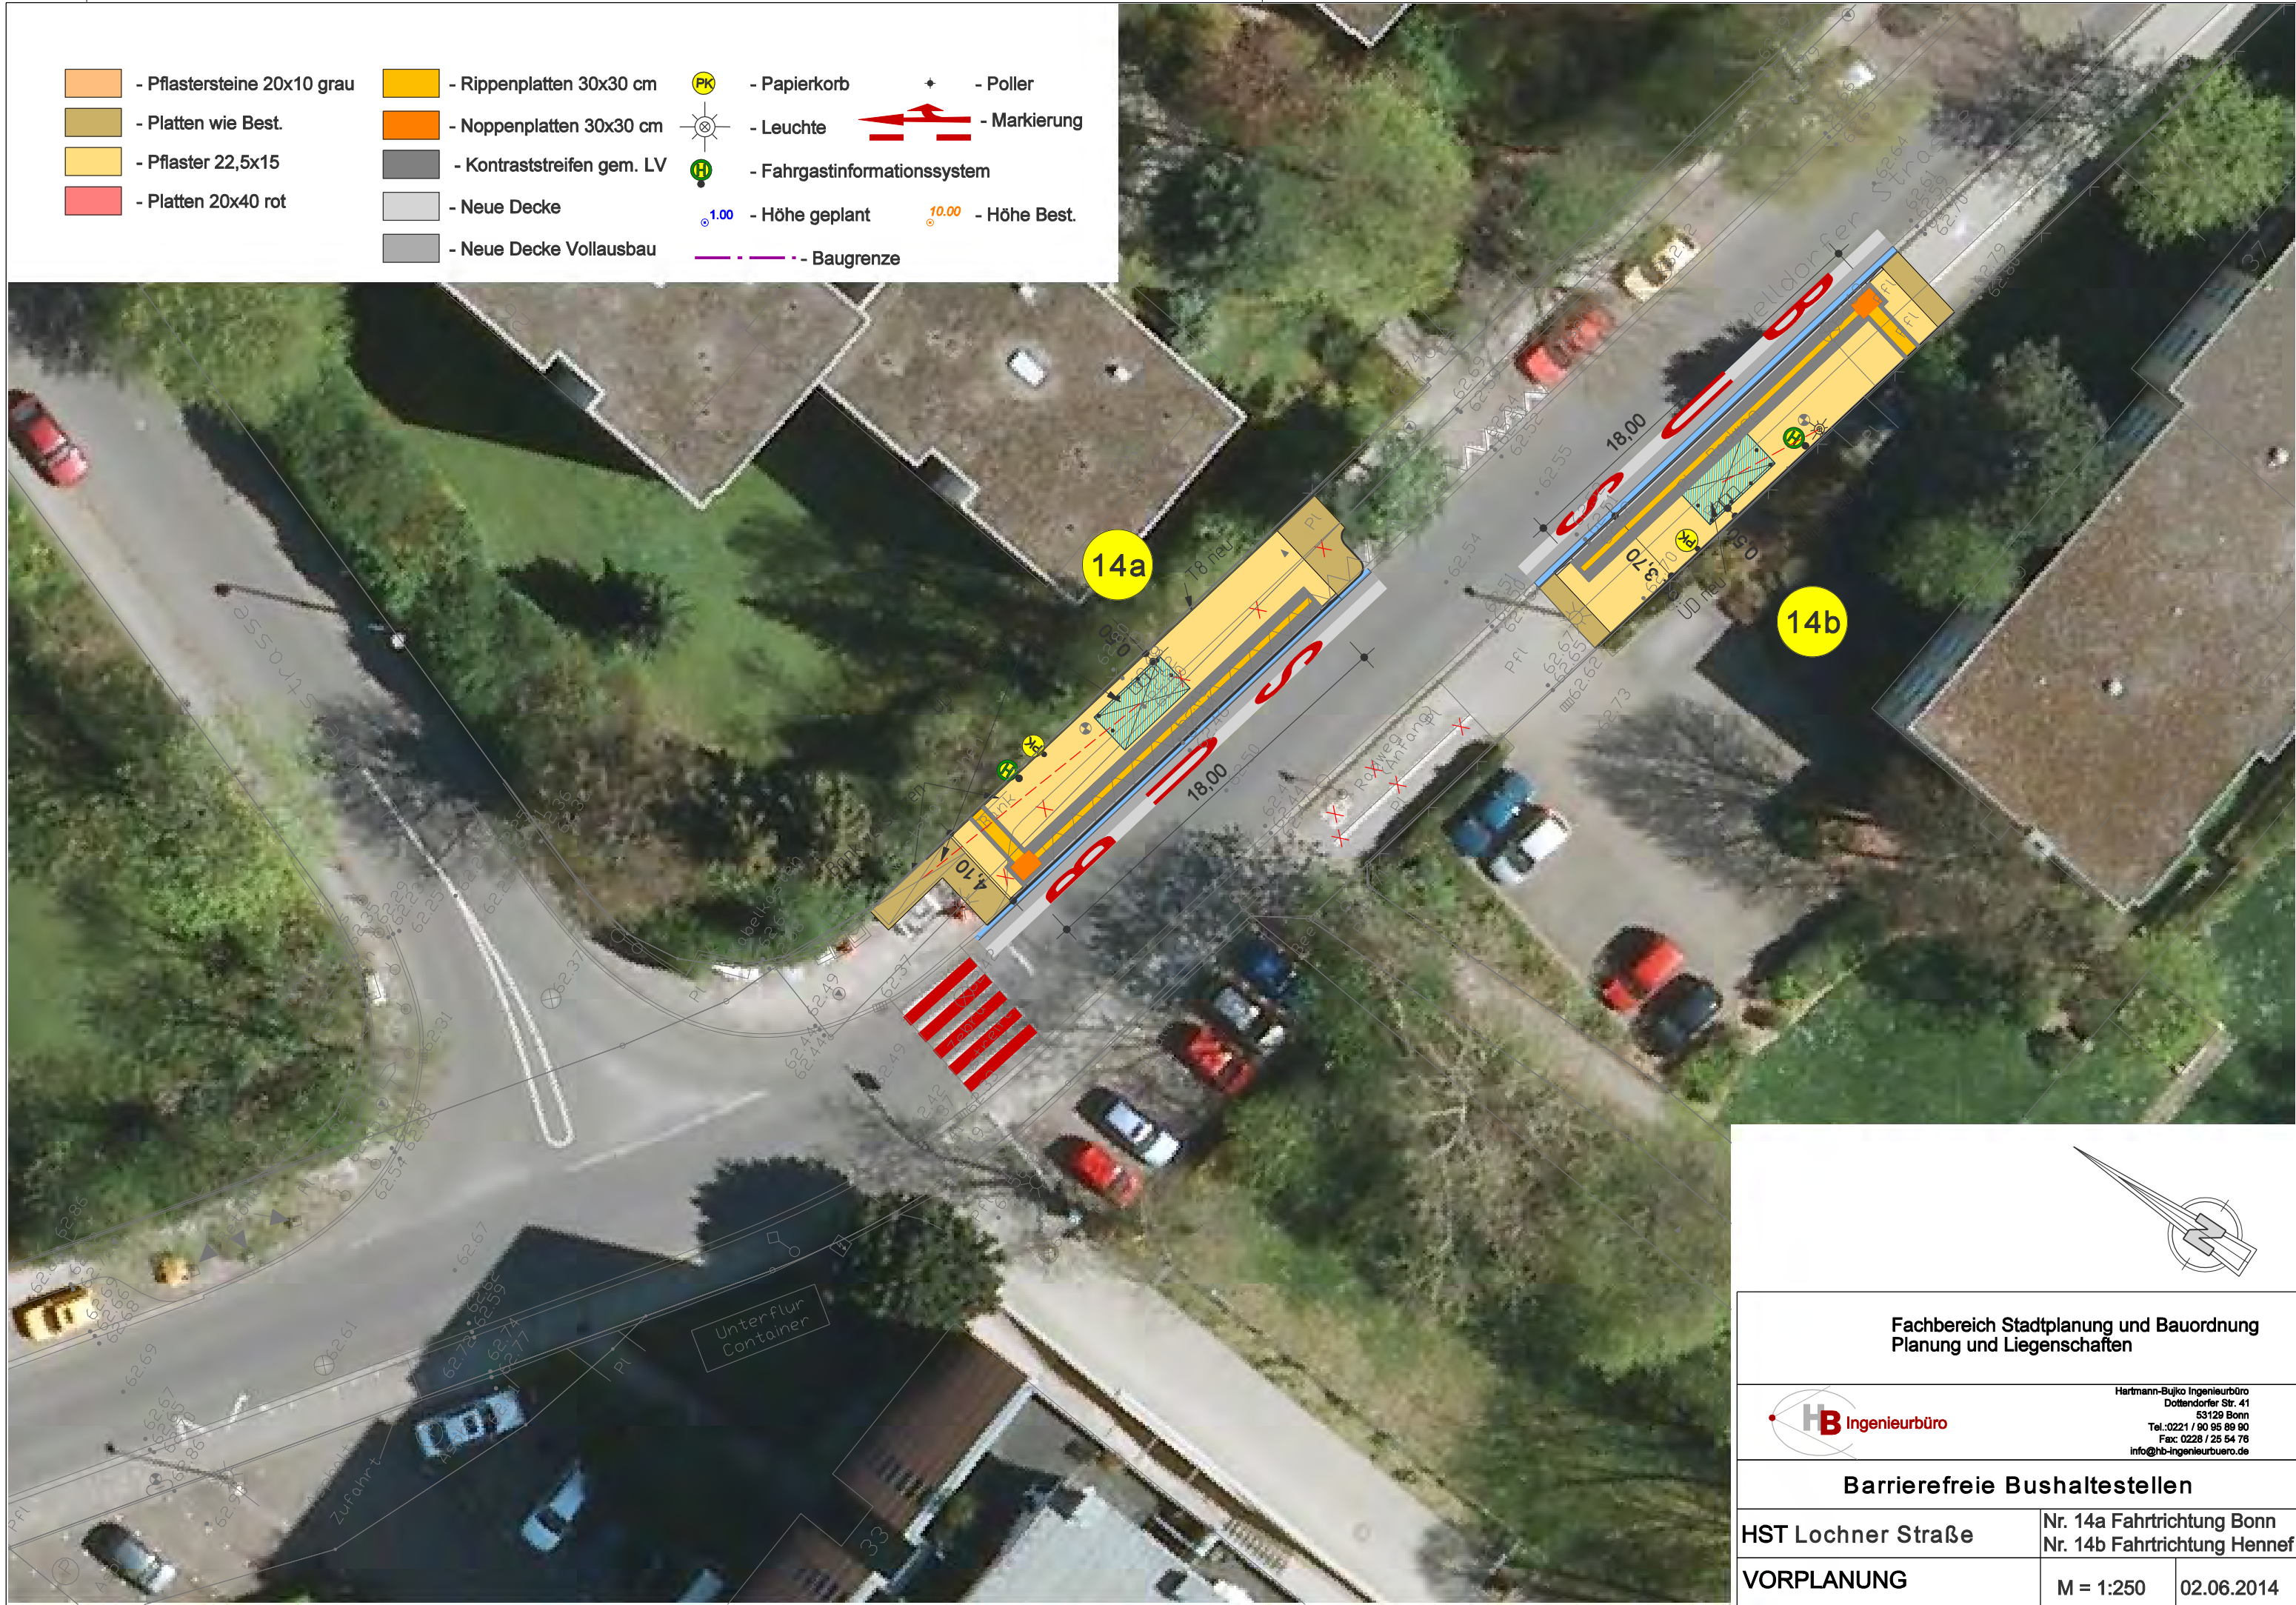
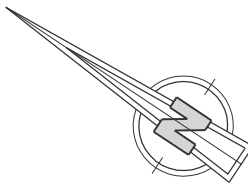


- | | | | | | | | |
|---|-----------------------------|---|----------------------------|---|------------------------------|---|--------------|
|  | - Pflastersteine 20x10 grau |  | - Rippenplatten 30x30 cm |  | - Papierkorb |  | - Poller |
|  | - Platten wie Best. |  | - Noppenplatten 30x30 cm |  | - Leuchte |  | - Markierung |
|  | - Pflaster 22,5x15 |  | - Kontraststreifen gem. LV |  | - Fahrgastinformationssystem | | |
|  | - Platten 20x40 rot |  | - Neue Decke |  | - Höhe geplant |  | - Höhe Best. |
| | |  | - Neue Decke Vollobau |  | - Baugrenze | | |
- 
- 

Fachbereich Stadtplanung und Bauordnung
Planung und Liegenschaften

 **HB Ingenieurbüro**

Hartmann-Bujko Ingenieurbüro
Dottendorfer Str. 41
53129 Bonn
Tel.: 0221 / 90 95 89 90
Fax: 0228 / 25 54 78
info@hb-ingenieurbuero.de

Barrierefreie Bushaltestellen

HST Lochner Straße Nr. 14a Fahrtrichtung Bonn
Nr. 14b Fahrtrichtung Hennef

VORPLANUNG M = 1:250 02.06.2014



Hartmann-Bujko Ingenieurbüro
Dottendorfer Str. 41
53129 Bonn
Tel.: 0221 / 90 95 89 90
Fax: 0228 / 25 54 76
info@hb-ingenieurbuero.de

02.06.2014