


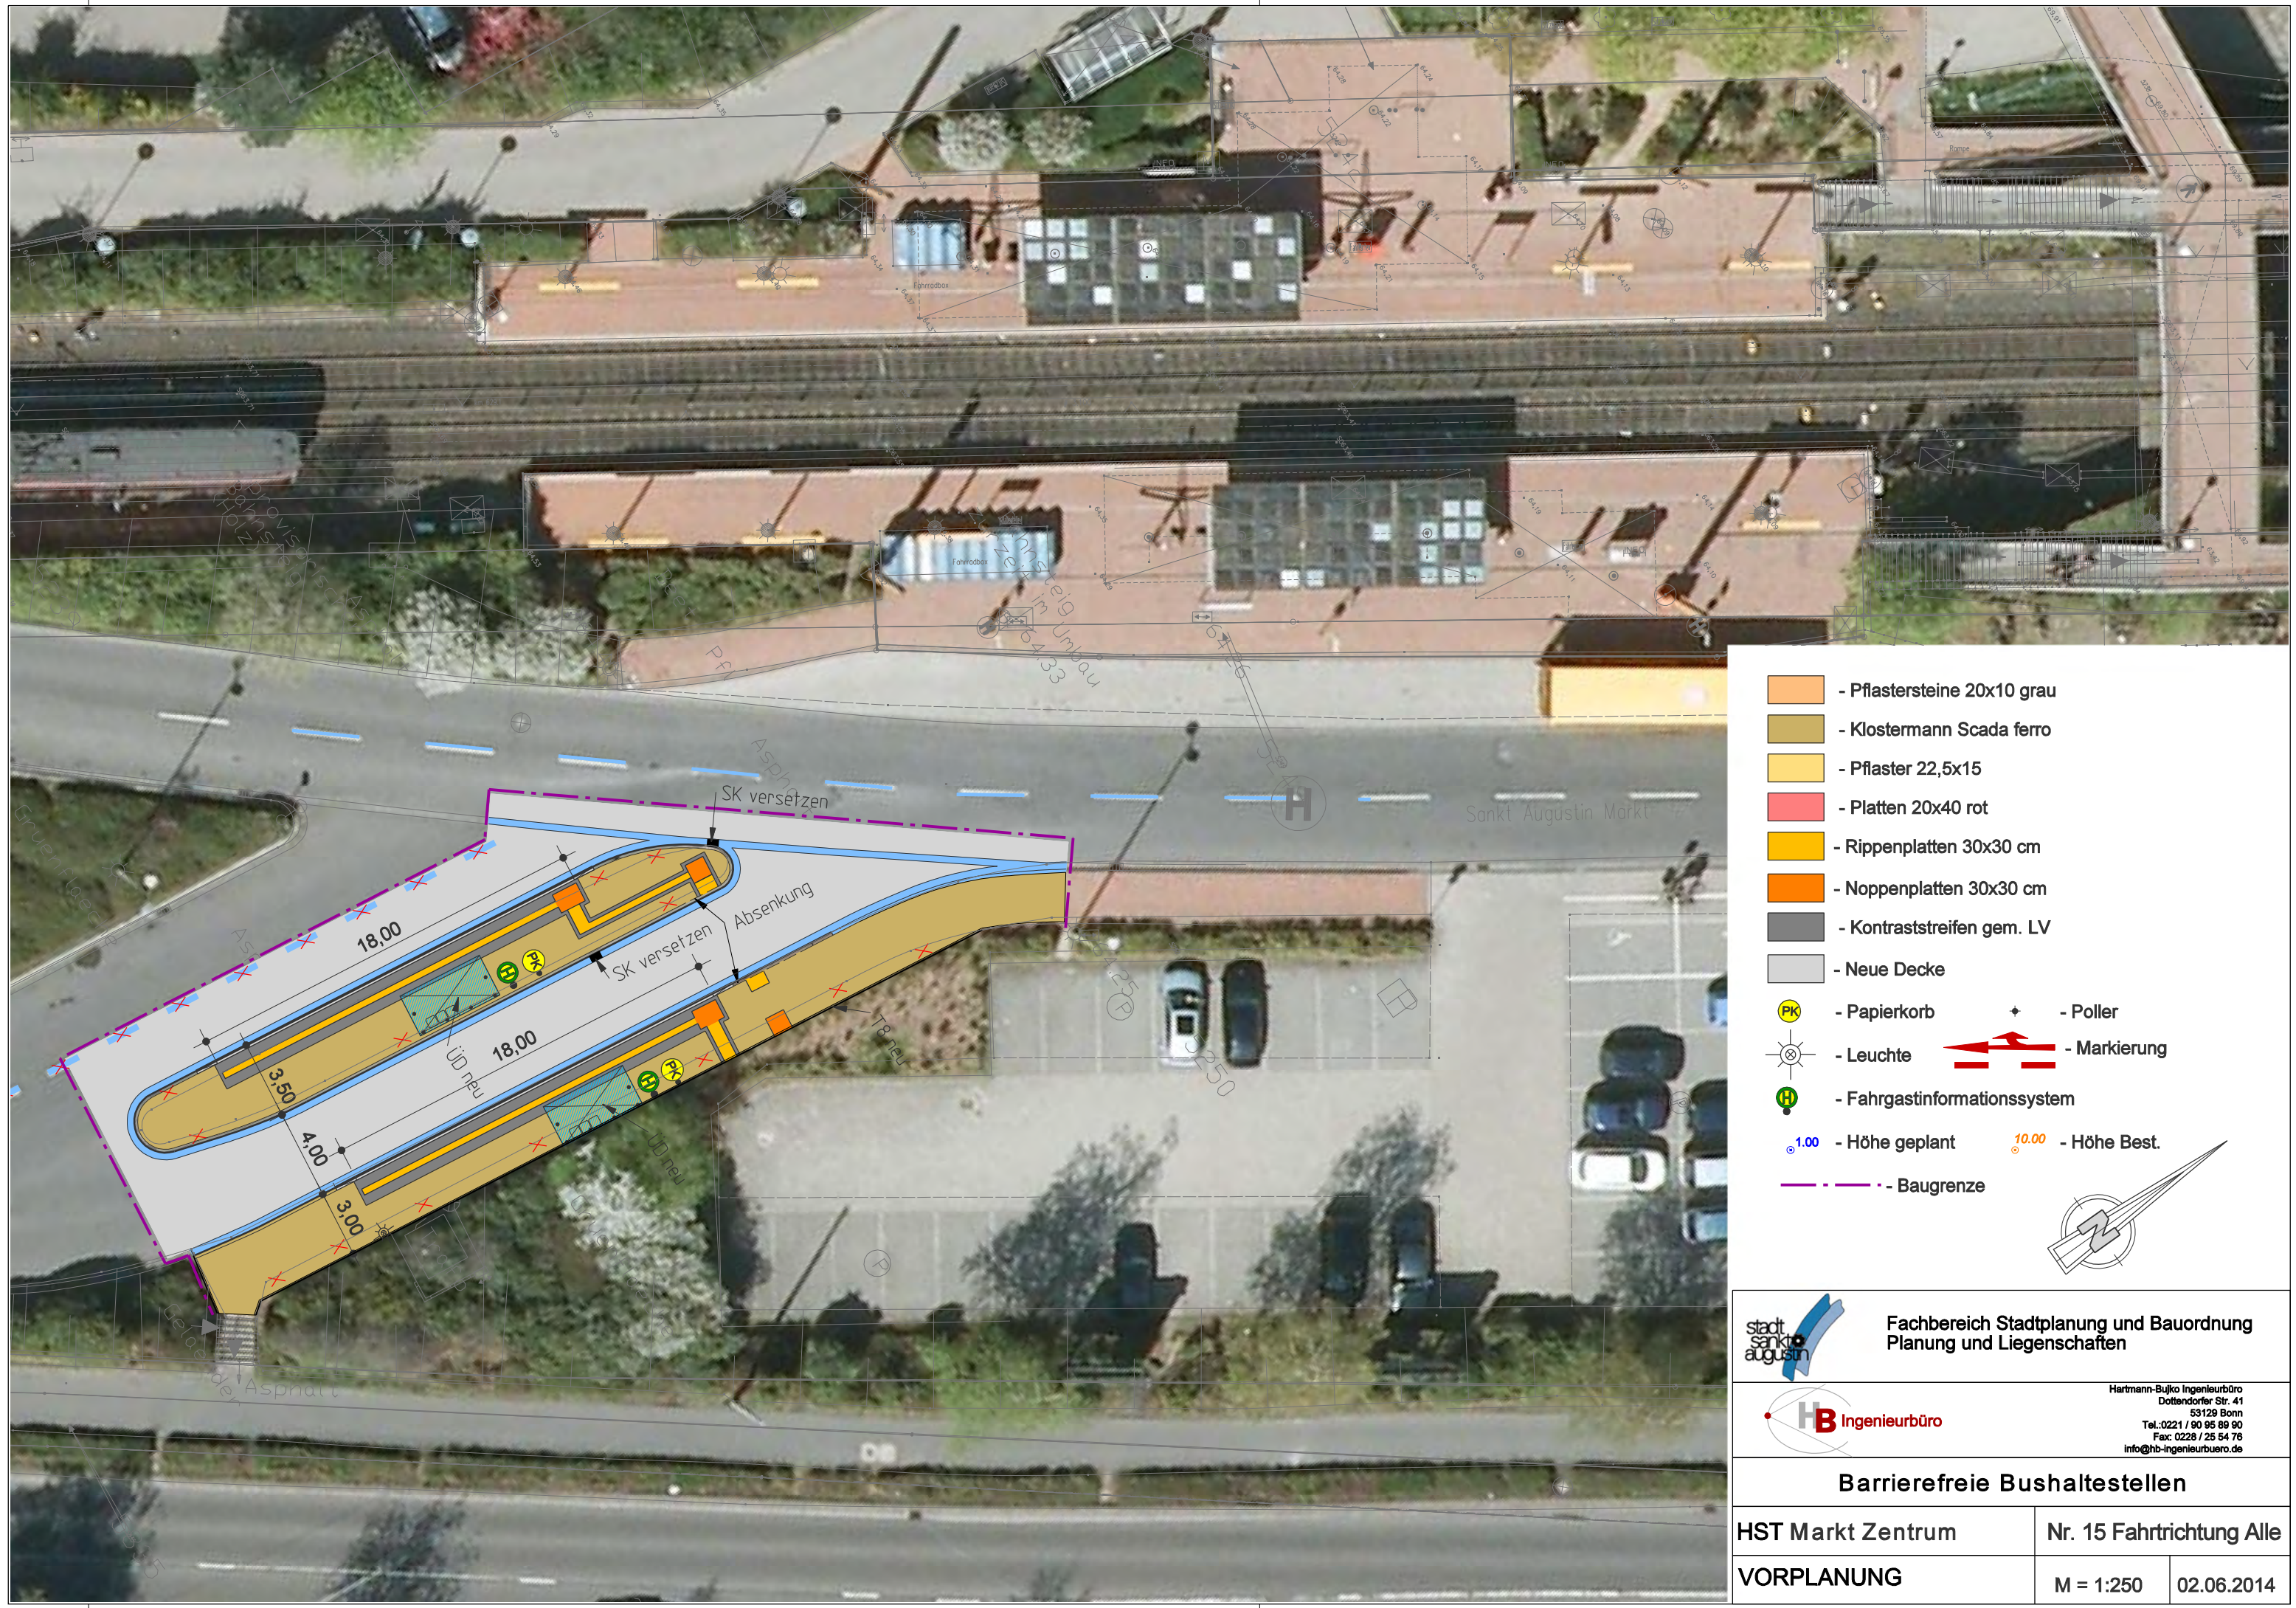

- Pflastersteine 20x10 grau
 - Klostermann Scada ferro
 - Pflaster 22,5x15
 - Platten 20x40 rot
 - Rippenplatten 30x30 cm
 - Noppenplatten 30x30 cm
 - Kontraststreifen gem. LV
 - Neue Decke
 - Papierkorb
 - Poller
 - Leuchte
 - Markierung
 - Fahrgastinformationssystem
 - Höhe geplant
 - Höhe Best.
 - Baugrenze
-



Fachbereich Stadtplanung und Bauordnung
Planung und Liegenschaften



Hartmann-Bulko Ingenieurbüro
Dottendorfer Str. 41
53129 Bonn
Tel.: 0221 / 90 95 89 90
Fax: 0228 / 25 54 76
info@hb-ingenieurbuero.de

Barrierefreie Bushaltestellen

HST Markt Zentrum	Nr. 15 Fahrtrichtung Alle	
VORPLANUNG	M = 1:250	02.06.2014