


V1

Aulanutzung

Bestuhlung mit Stuhlreihen

ca. 497 Plätze

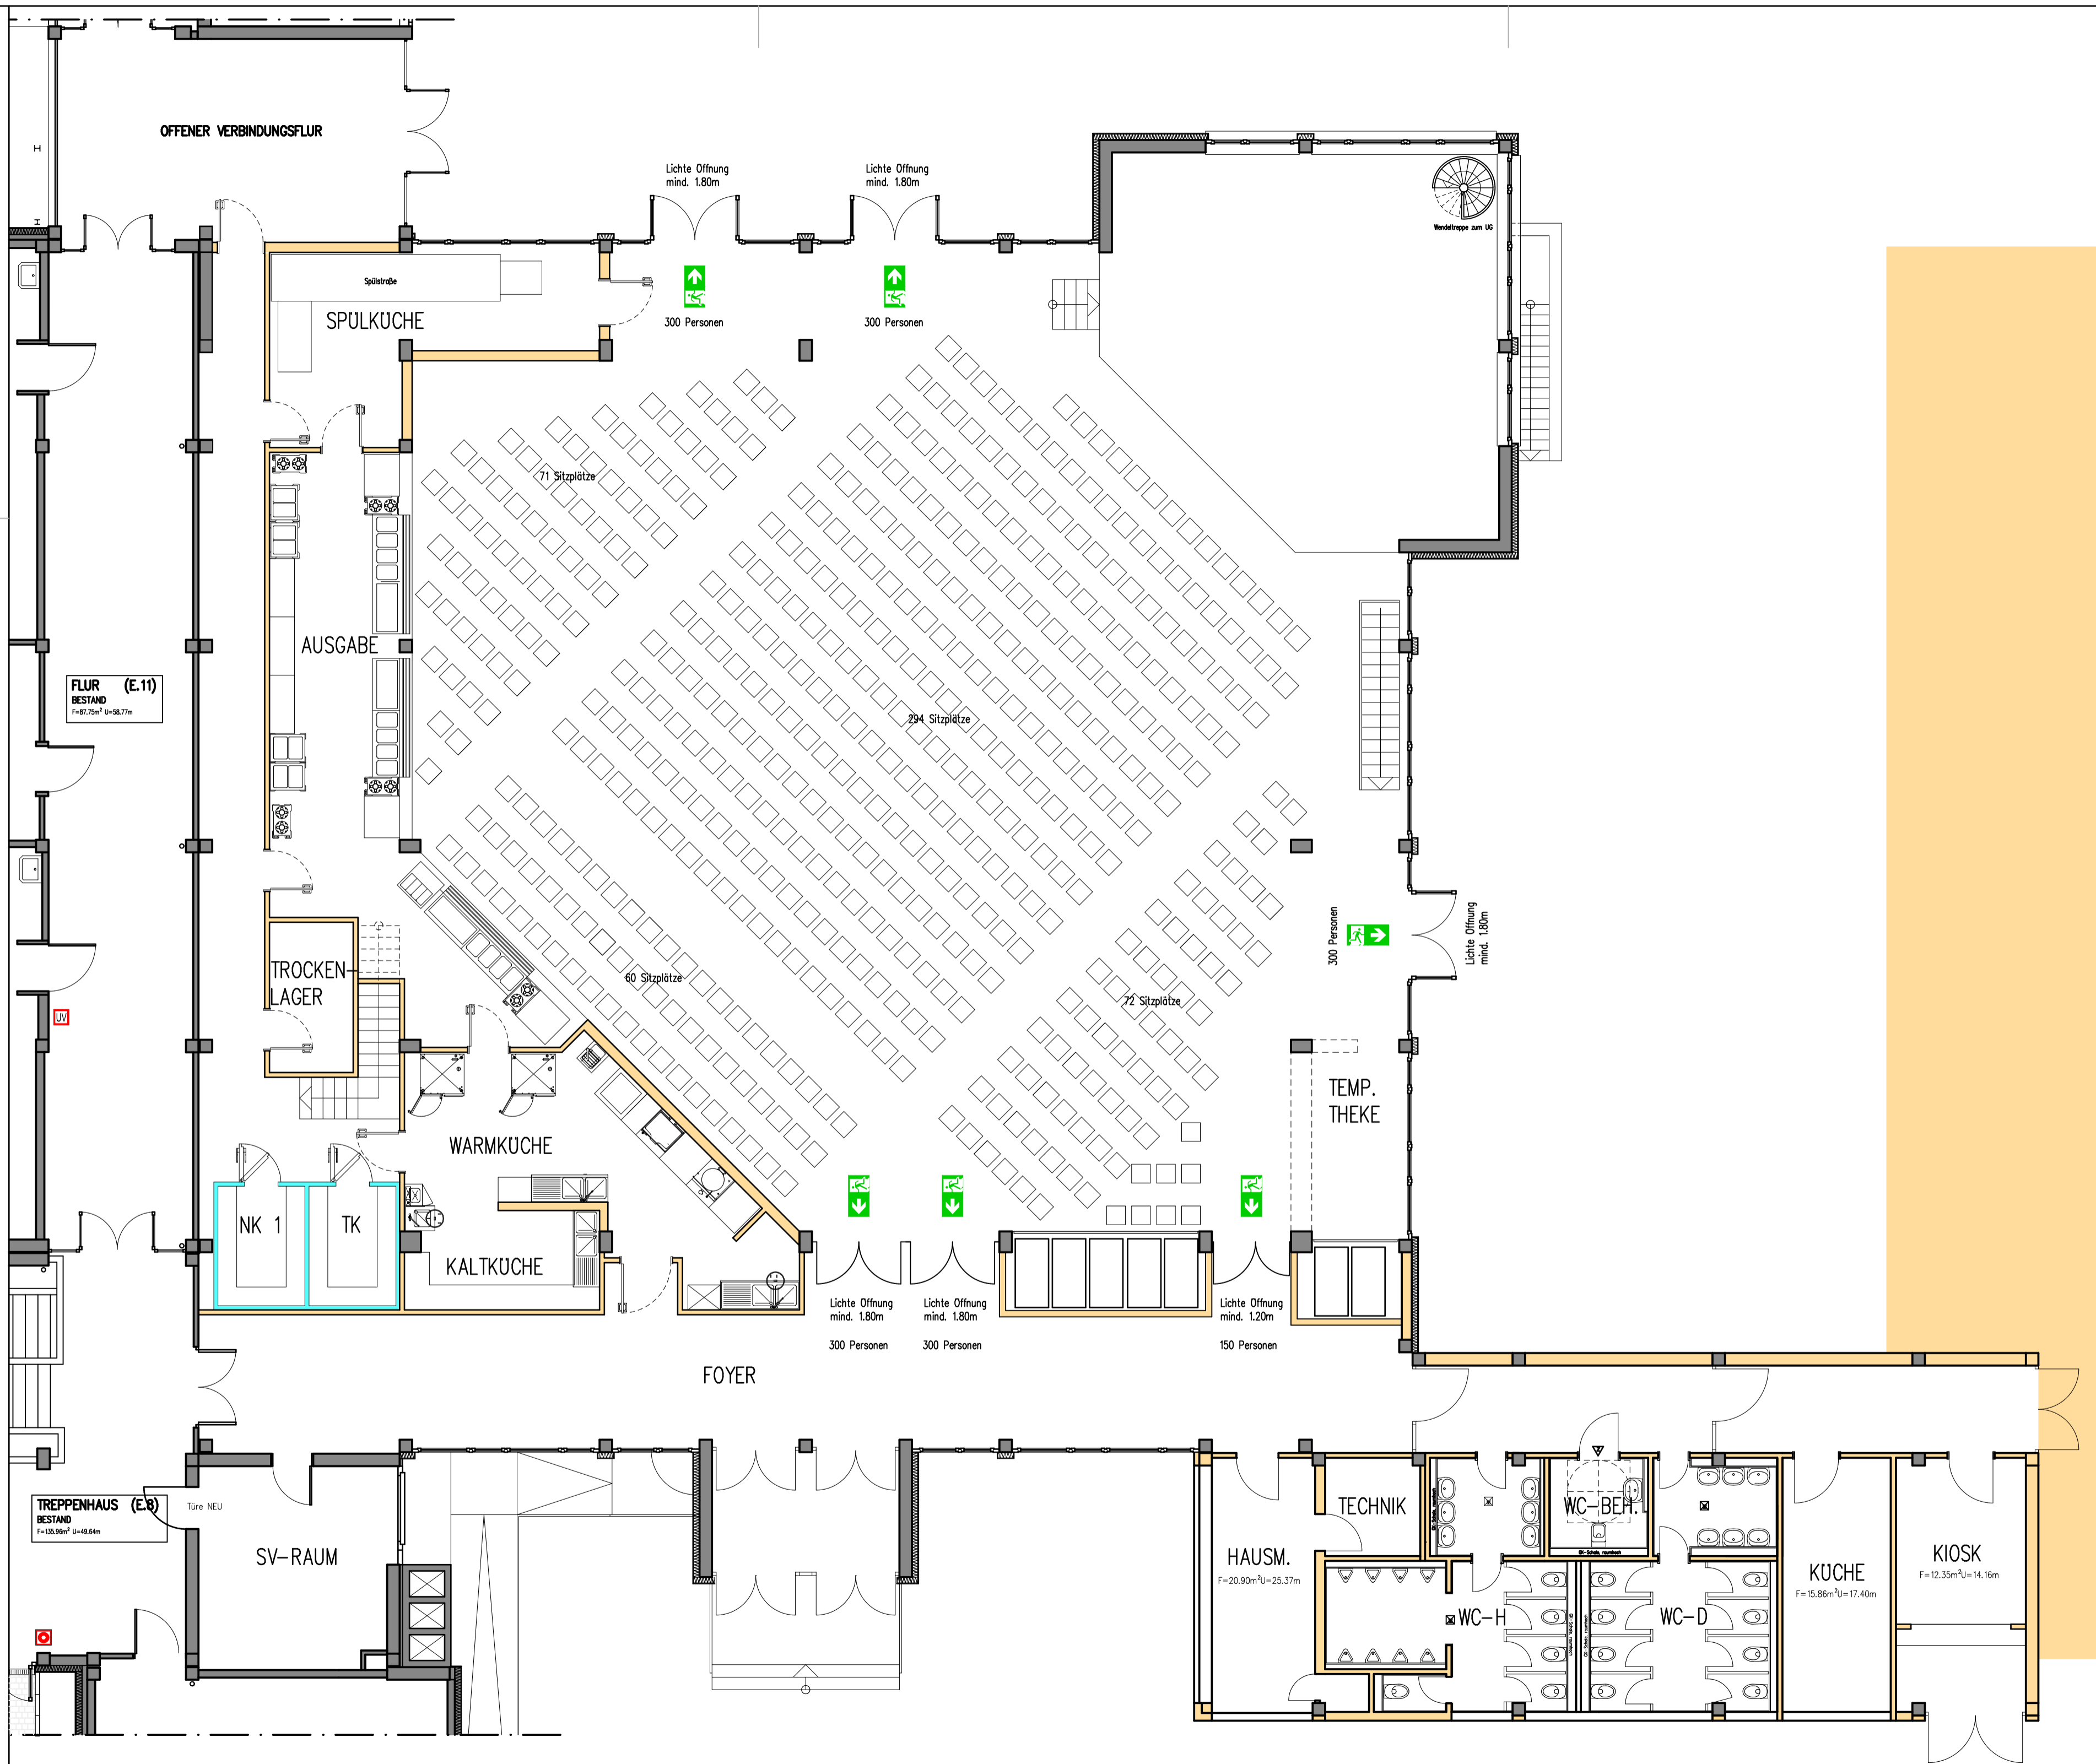

NEUBAU GEBÄUDE C

VORABZUG STAND: 02.04.2015
Ohne Gewähr auf Vollständigkeit

GESAMTSCHULE SANKT AUGUSTIN			
UMBAU AULA Gebäude B			
SIEGSTRASSE 123, 53757 SANKT AUGUSTIN			
OBJEKT	STADT SANKT AUGUSTIN MARKT 1 53757 SANKT AUGUSTIN TEL.: 02241/243-0, Fax: 02241/243-430		
BAUWER	ZACHARIAS PLANUNGSGRUPPE		
ARCHITEKT	53757 ST. AUGUSTIN GRÜNER WEG 17 TEL.: 02241/337046 FAX: 02241/341261		
BAUTITEL	VARIANTE 1 - MENSA	BLATT-NR. V1a-02	GEZ.: CM DAT.: 02.02.15
			BL. GR.: 750x435 MASSST.: 1:100