


V1

Aulanutzung

Bestuhlung mit Biertischen

ca. 546 Plätze

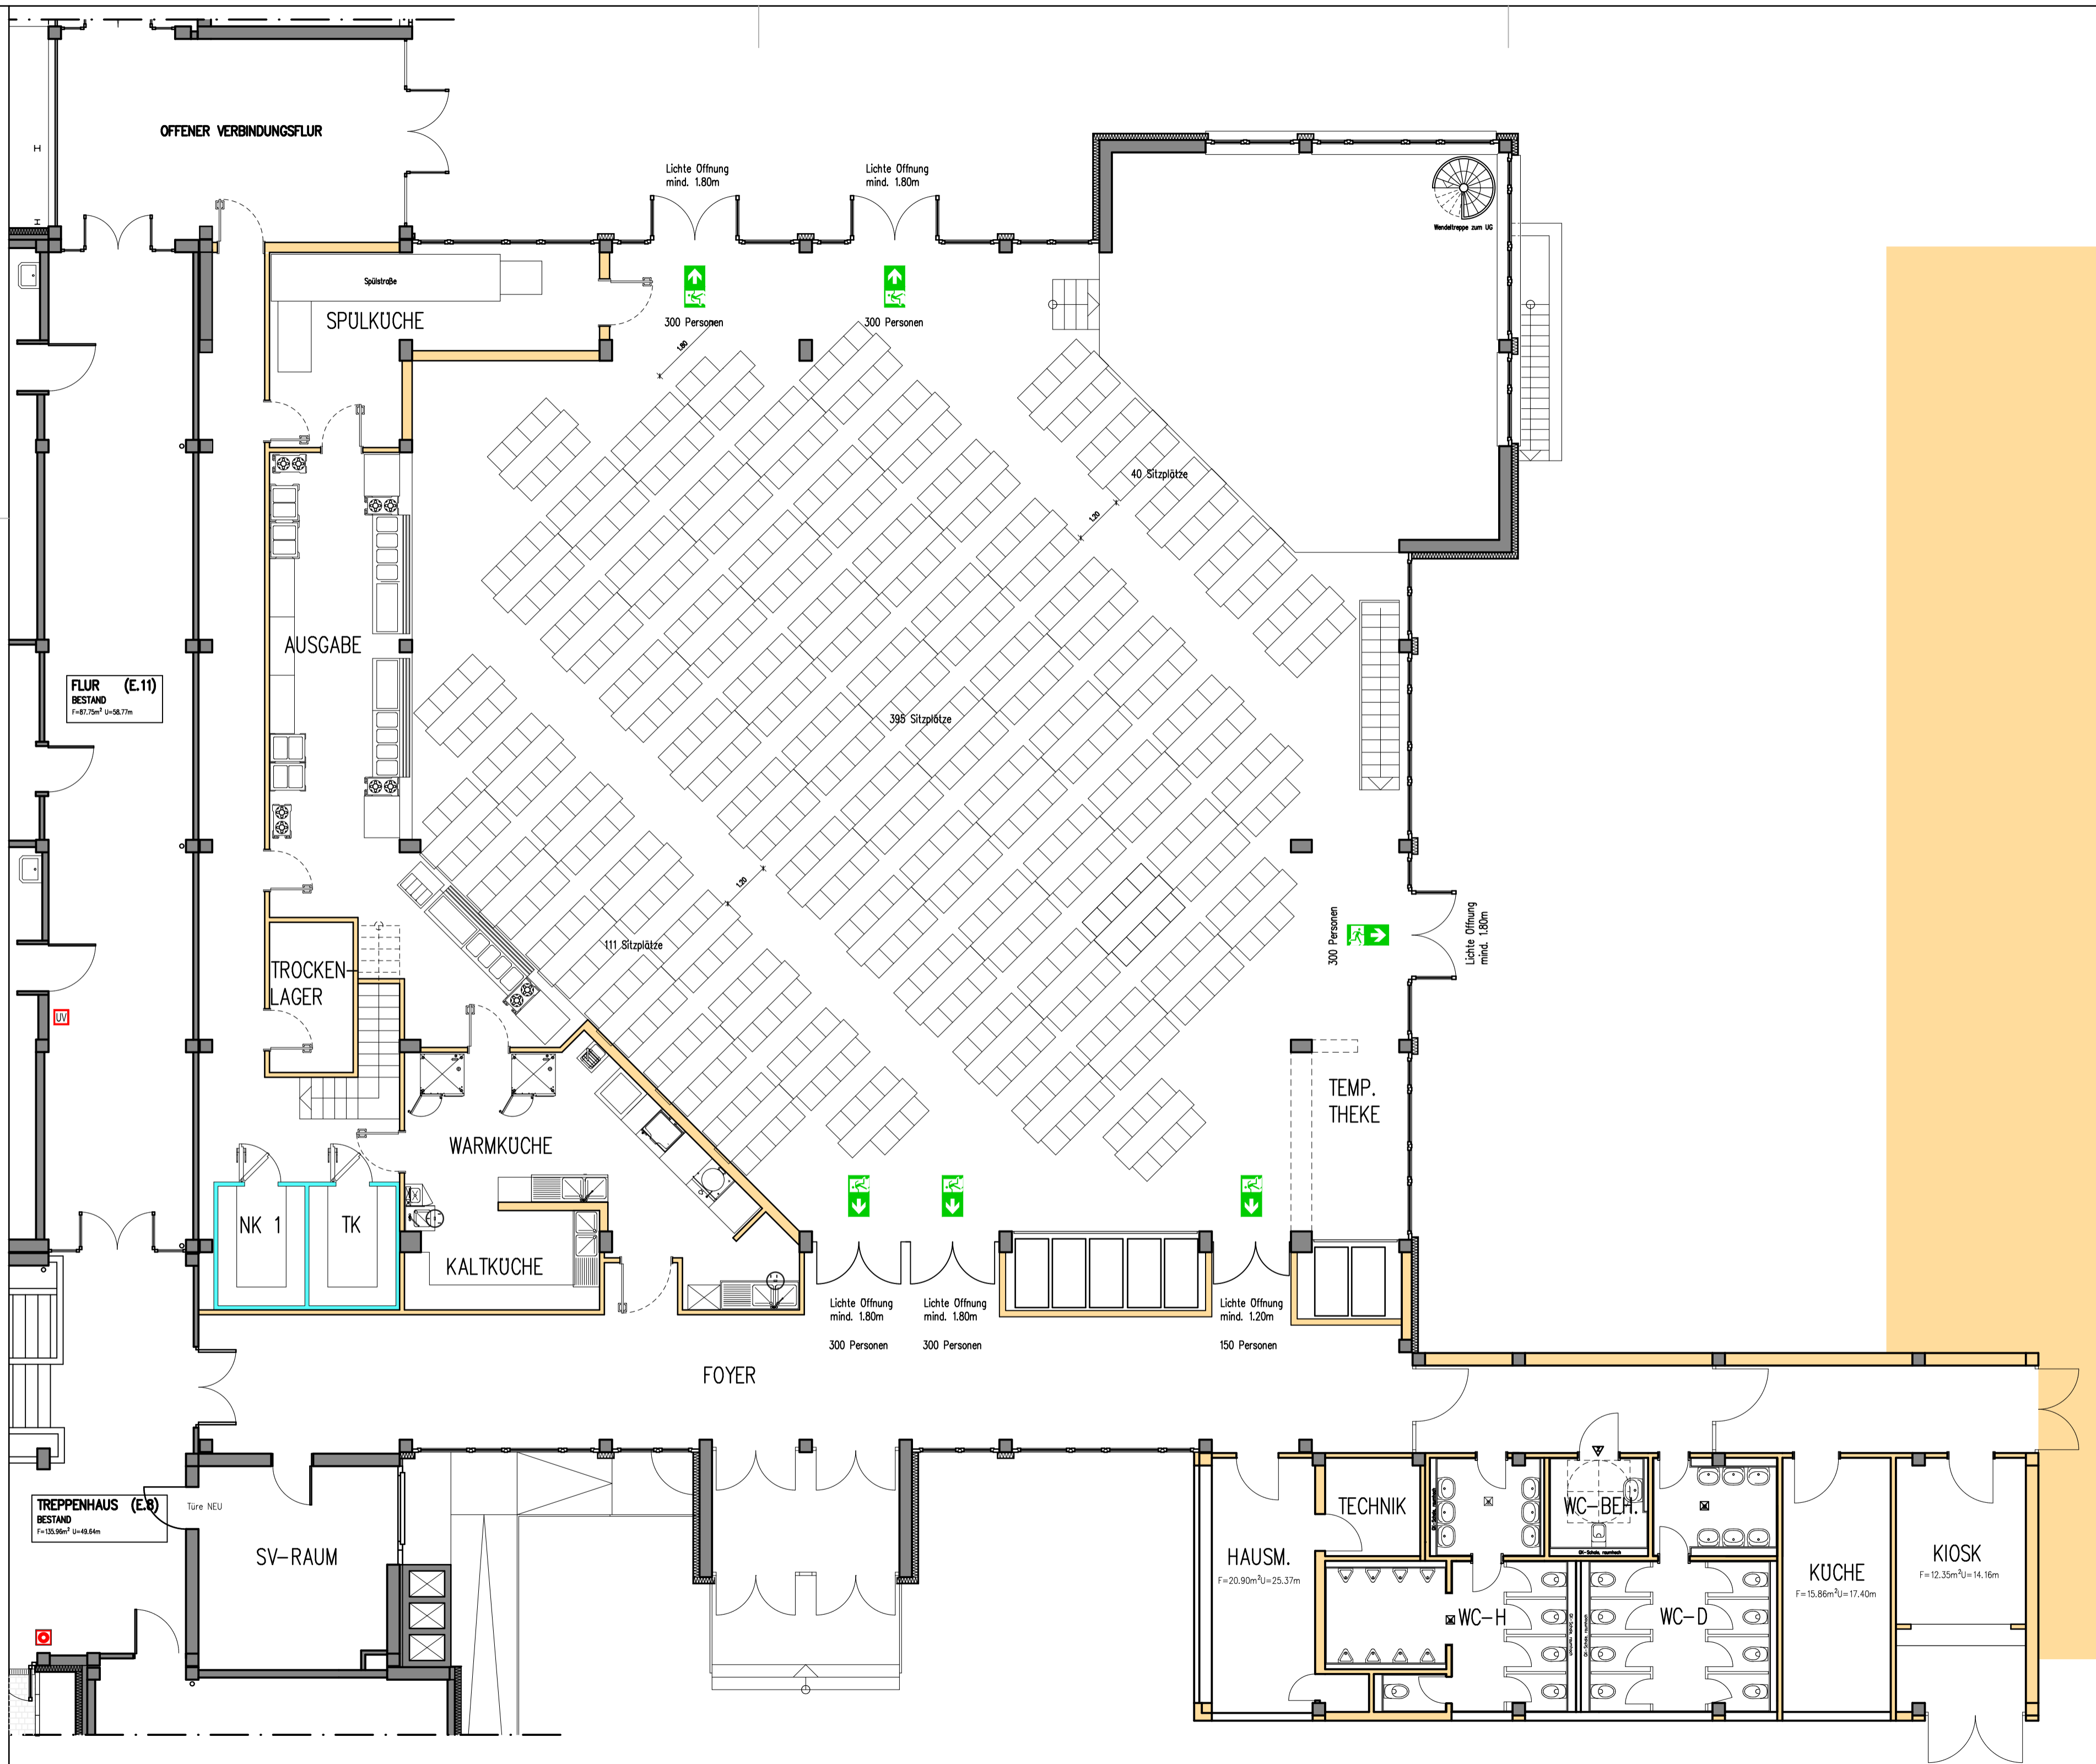

NEUBAU GEBÄUDE C

VORABZUG STAND: 02.04.2015
Ohne Gewähr auf Vollständigkeit

GESAMTSCHULE SANKT AUGUSTIN
UMBAU AULA Gebäude B
 SIEGSTRASSE 123, 53757 SANKT AUGUSTIN

STADT SANKT AUGUSTIN
 MARKT 1 53757 SANKT AUGUSTIN
 TEL.: 02241/243-0, Fax: 02241/243-430

ZP ZACHARIAS 53757 ST. AUGUSTIN GRÜNER WEG 17
 PLANUNGSGRUPPE TEL.: 02241/337046 FAX: 02241/341261

BAUTEIL: **VARIANTE 1 - MENSA** BLATT-NR: **V1a-03** GEZ.: CM BLGR.: 750x435
 DAT.: 02.02.15 MASSST.: 1:100