


V2

# Mensanutzung

Bestuhlung mit Esstischen

## ca. 200 Plätze

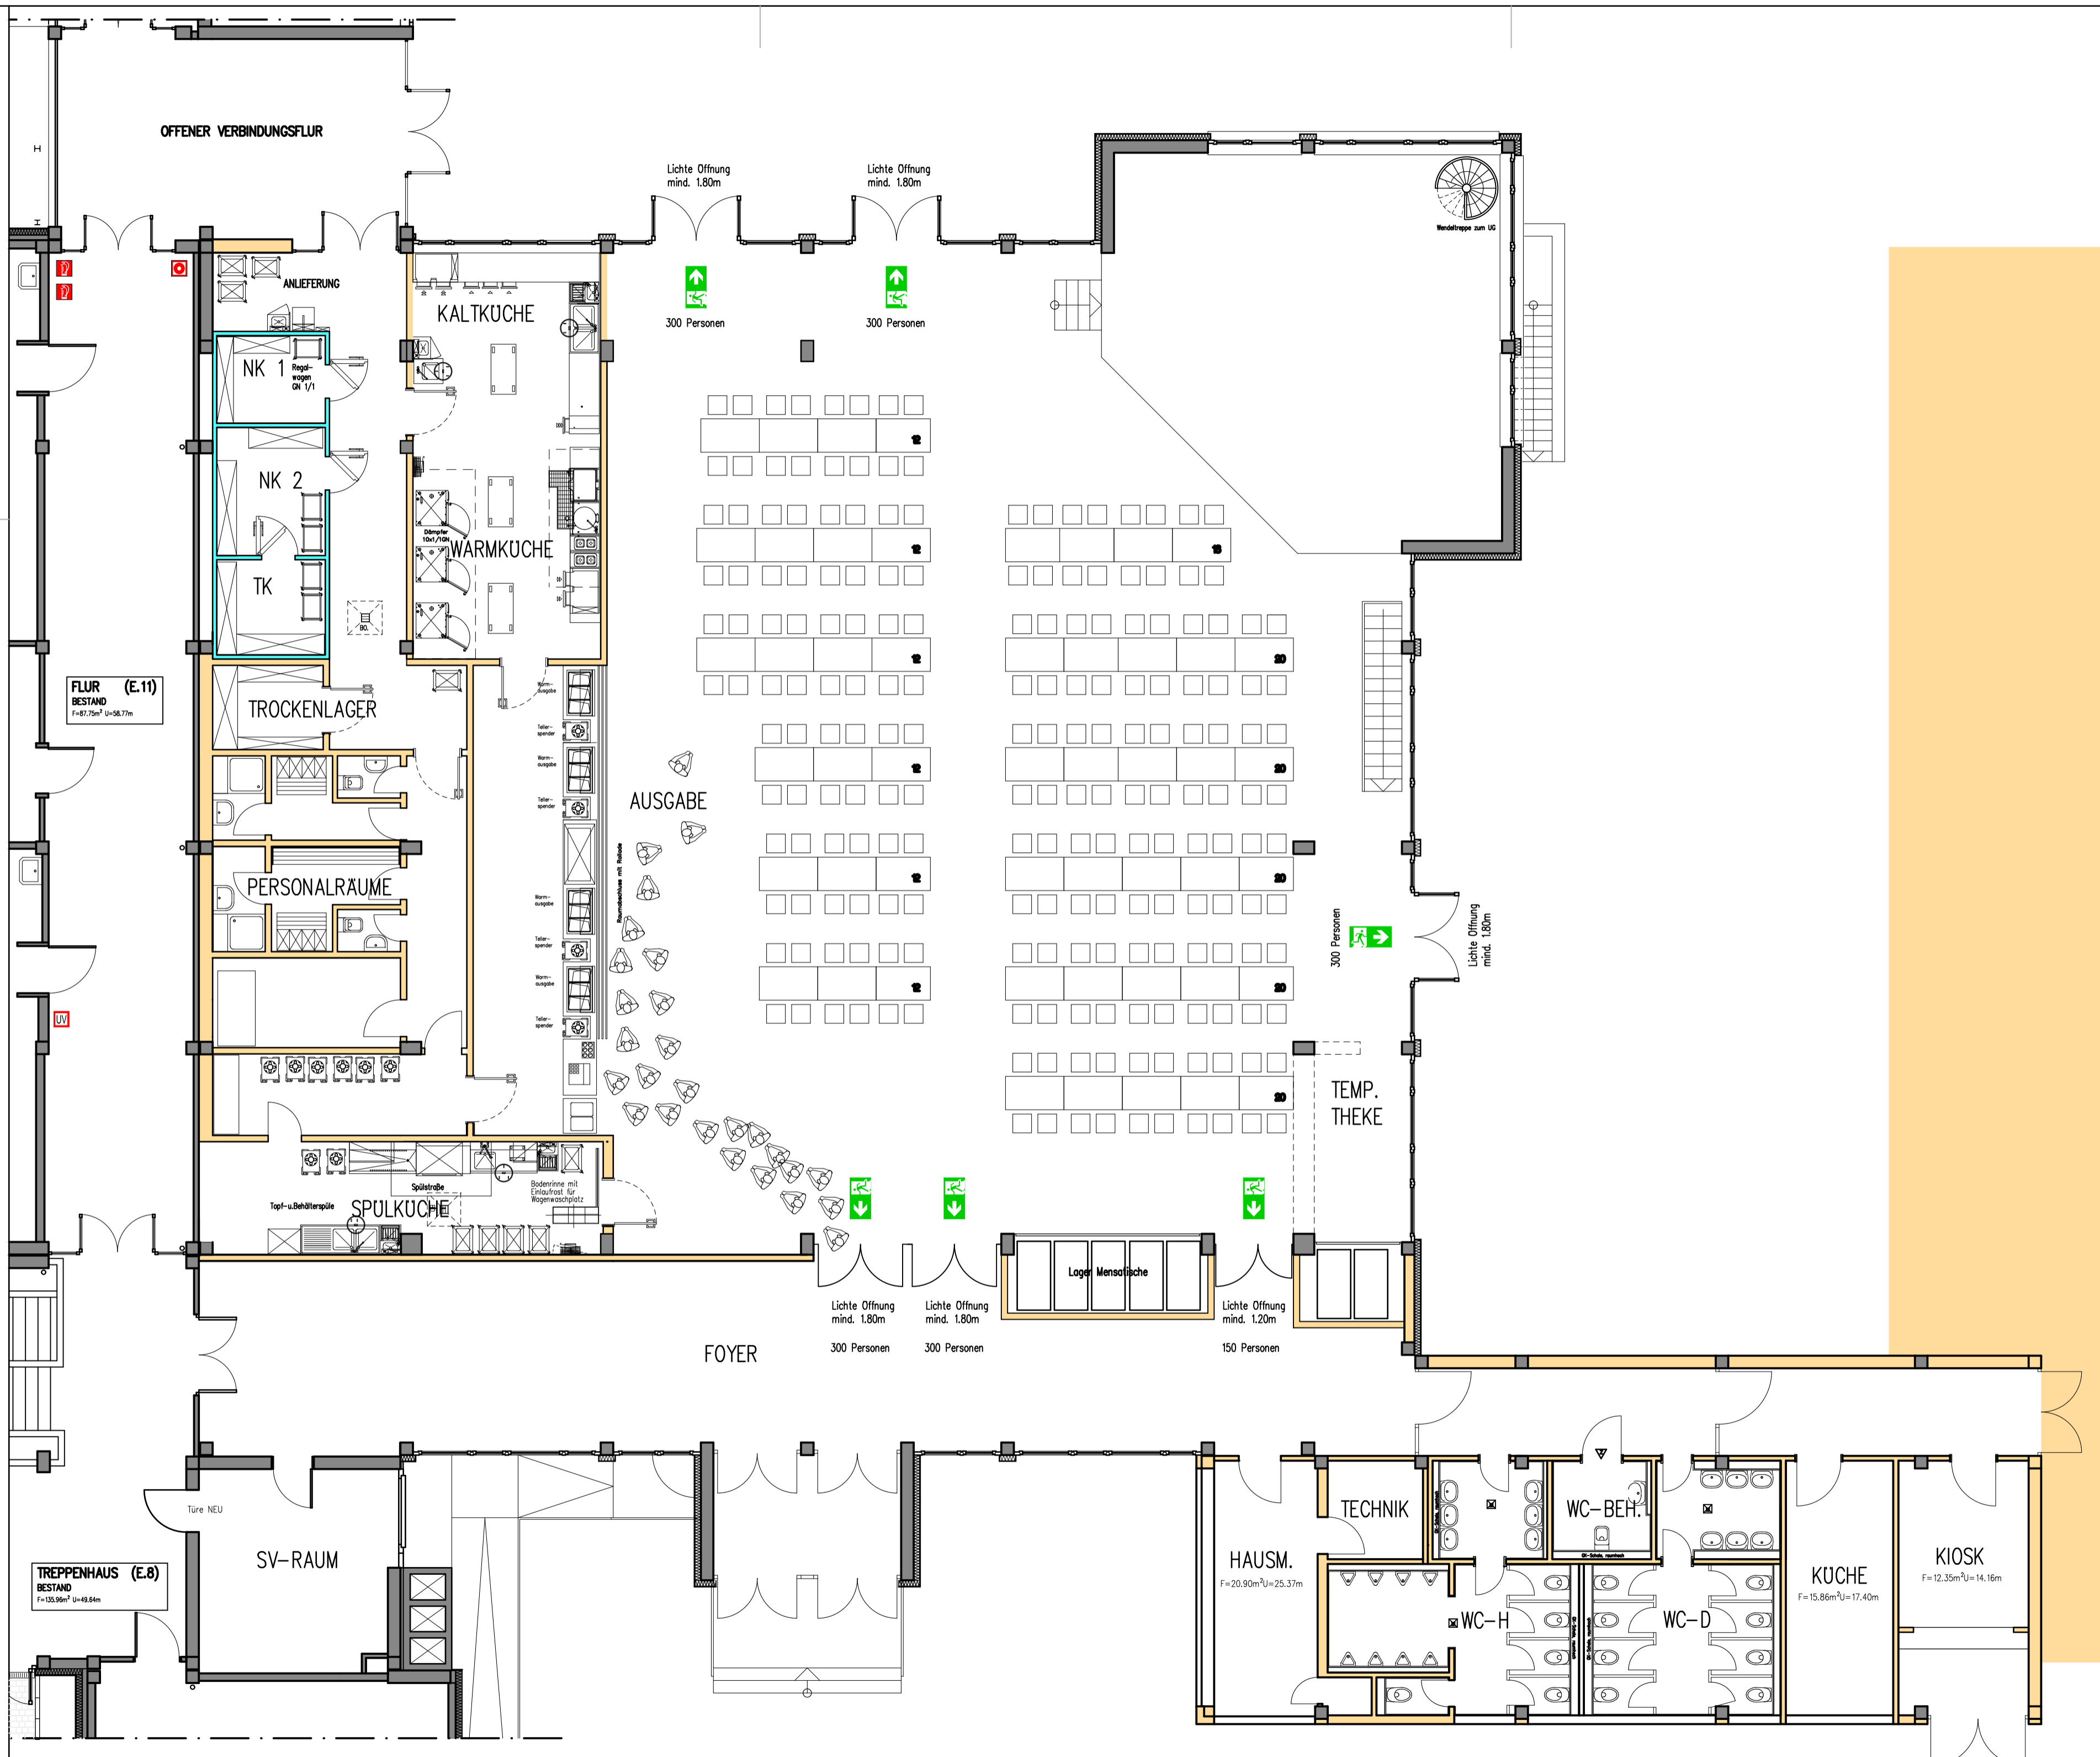

NEUBAU GEBÄUDE C

**VORABZUG STAND: 02.04.2015**  
Ohne Gewähr auf Vollständigkeit

**GESAMTSCHULE SANKT AUGUSTIN**  
**UMBAU AULA Gebäude B**  
 SIEGSTRASSE 123, 53757 SANKT AUGUSTIN

STADT SANKT AUGUSTIN  
 MARKT 1 53757 SANKT AUGUSTIN  
 TEL.: 02241/243-0, Fax: 02241/243-430

**ZP** ZACHARIAS 53757 ST. AUGUSTIN GRÜNER WEG 17  
 PLANUNGSGRUPPE TEL.: 02241/337046 FAX: 02241/341261

BAUTITEL	VARIANTE 2 - MENSA	BLATT-NR	V2-01	GEZ.: CM	BLGR.: 750x435
				DAT.: 02.02.15	MASSST.: 1:100