


V2

# Aulanutzung

Bestuhlung mit Stuhlreihen

## ca. 422 Plätze

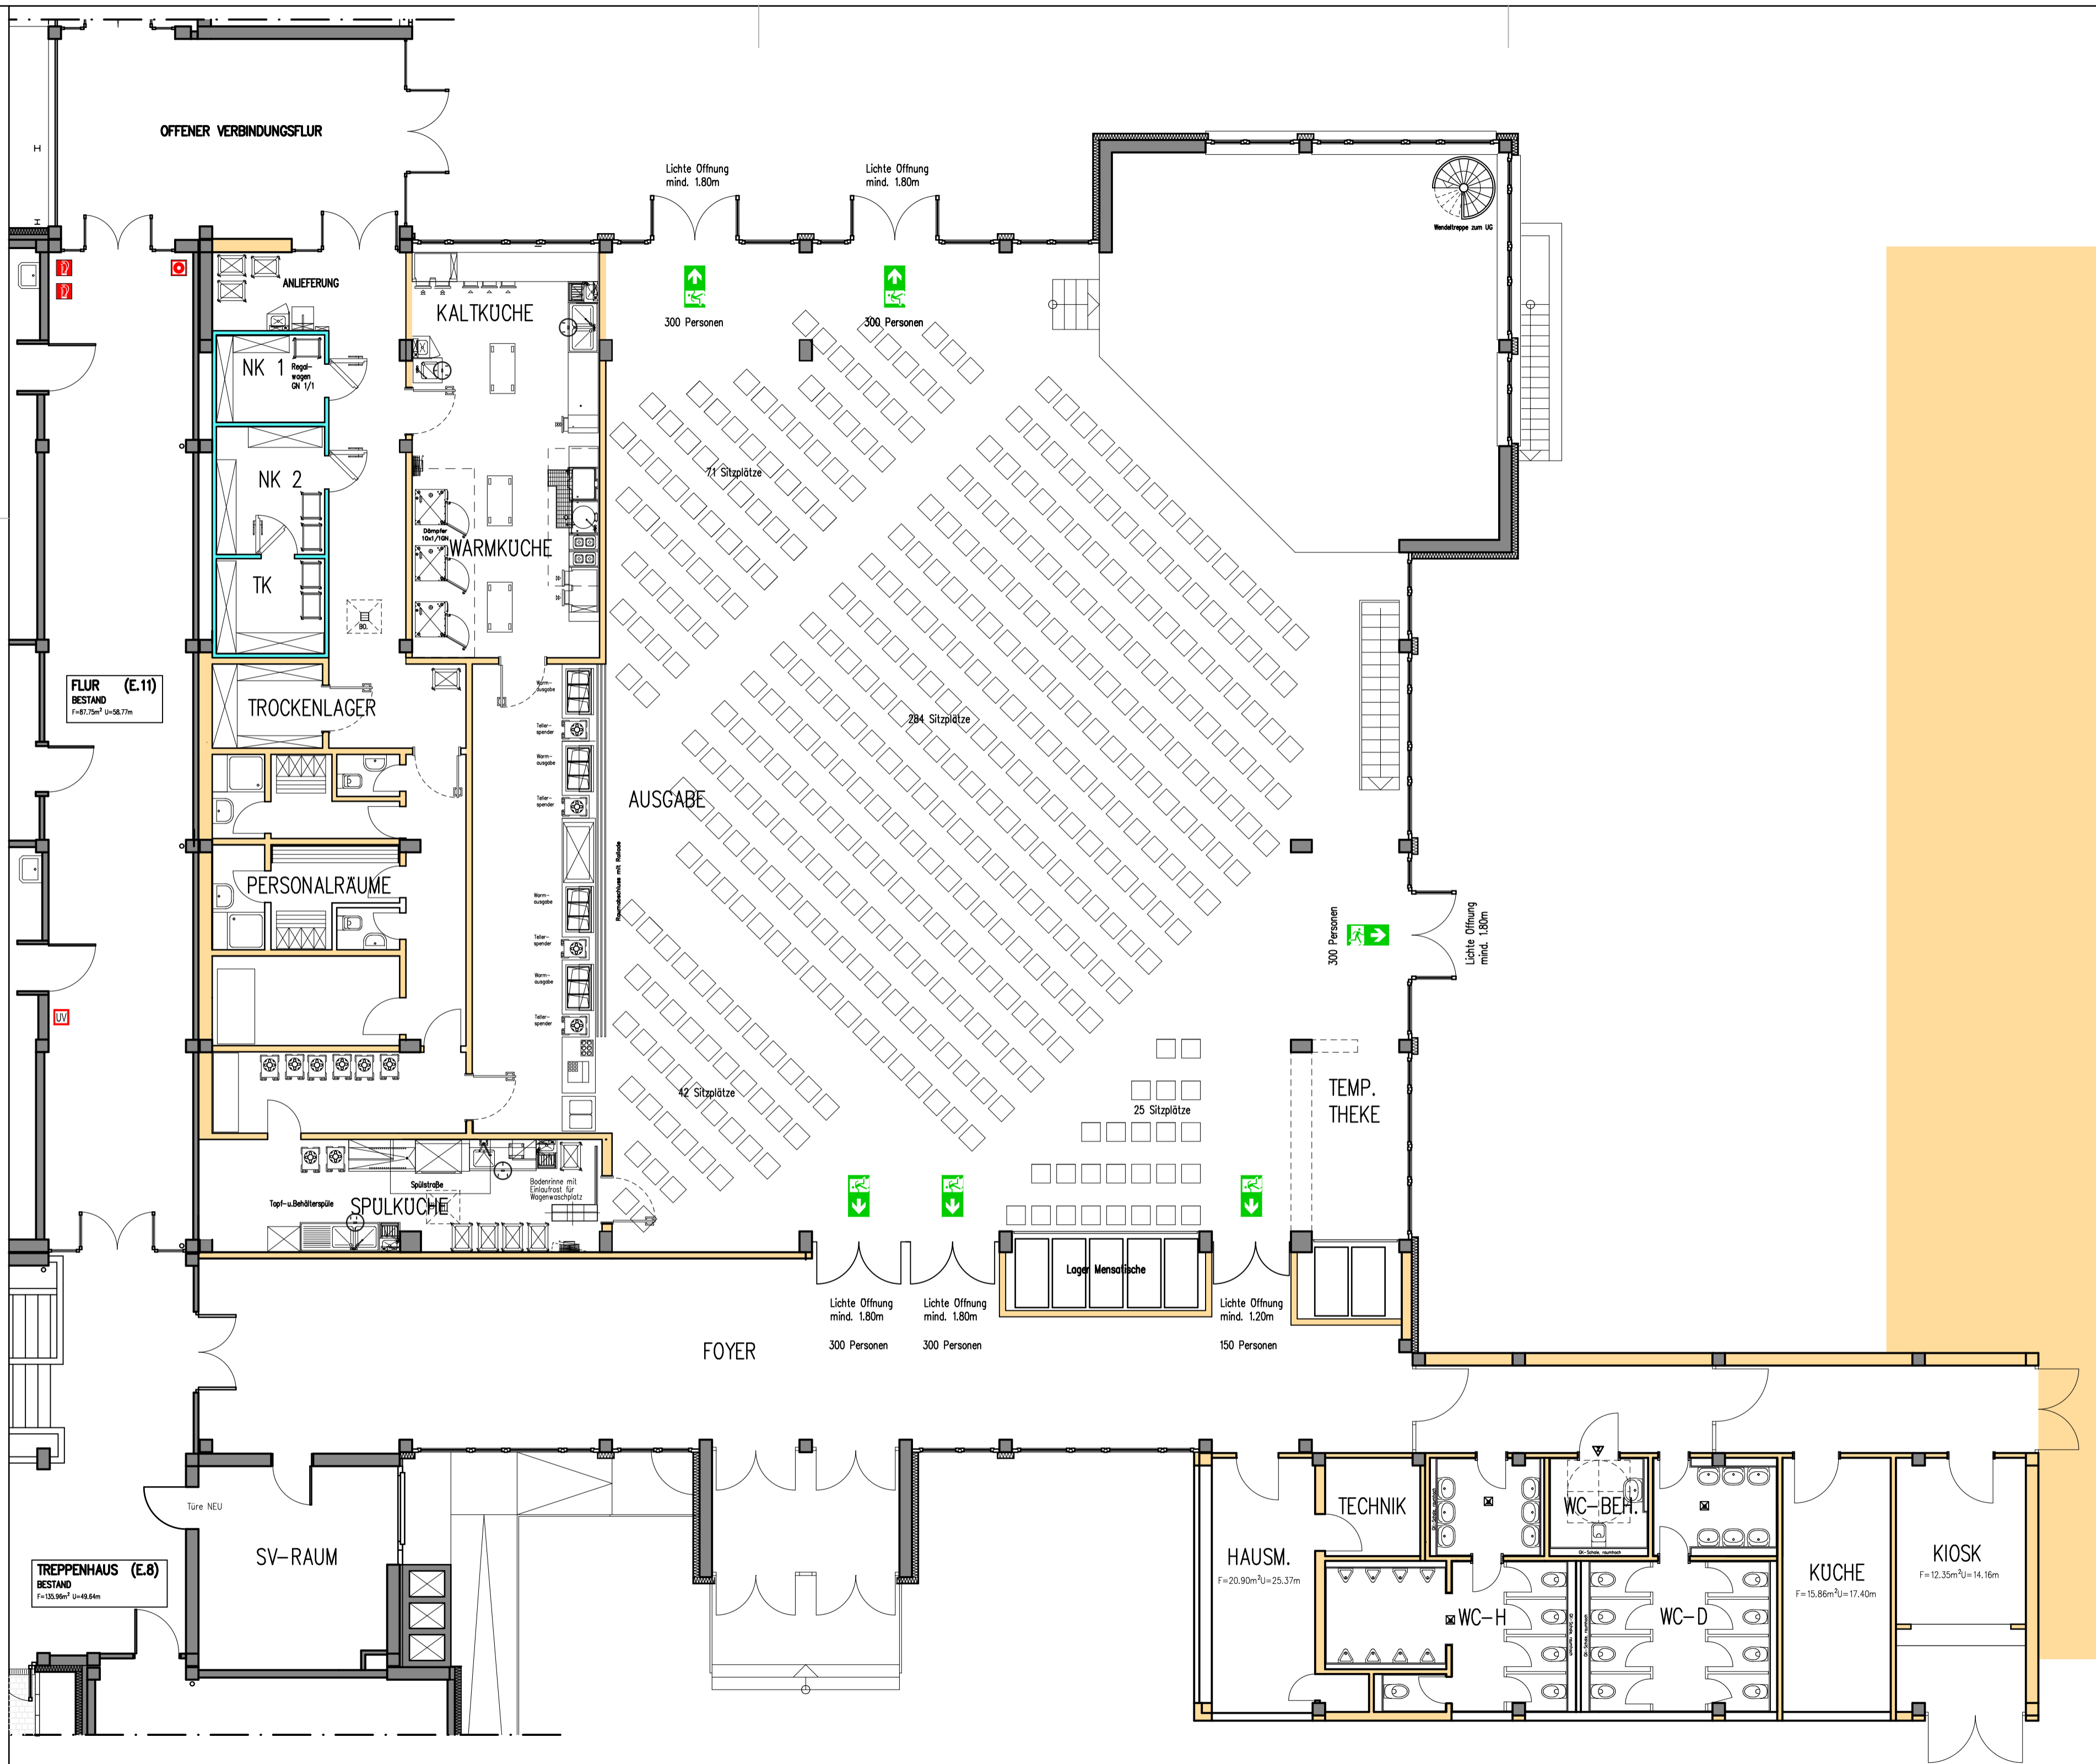

NEUBAU GEBÄUDE C

VORABZUG STAND: 02.04.2015  
Ohne Gewähr auf Vollständigkeit

**GESAMTSCHULE SANKT AUGUSTIN**  
**UMBAU AULA Gebäude B**  
 SIEGSTRASSE 123, 53757 SANKT AUGUSTIN

STADT SANKT AUGUSTIN  
 MARKT 1 53757 SANKT AUGUSTIN  
 TEL.: 02241/243-0, Fax: 02241/243-430

**ZP** ZACHARIAS 53757 ST. AUGUSTIN GRÜNER WEG 17  
 PLANUNGSGRUPPE TEL.: 02241/337046 FAX: 02241/341261

BAUTEL: **VARIANTE 2 - MENSA** BLATT-NR: **V2-02** GEZ.: CM BLGR.: 750x435  
 DAT.: 02.02.15 MASSST.: 1:100