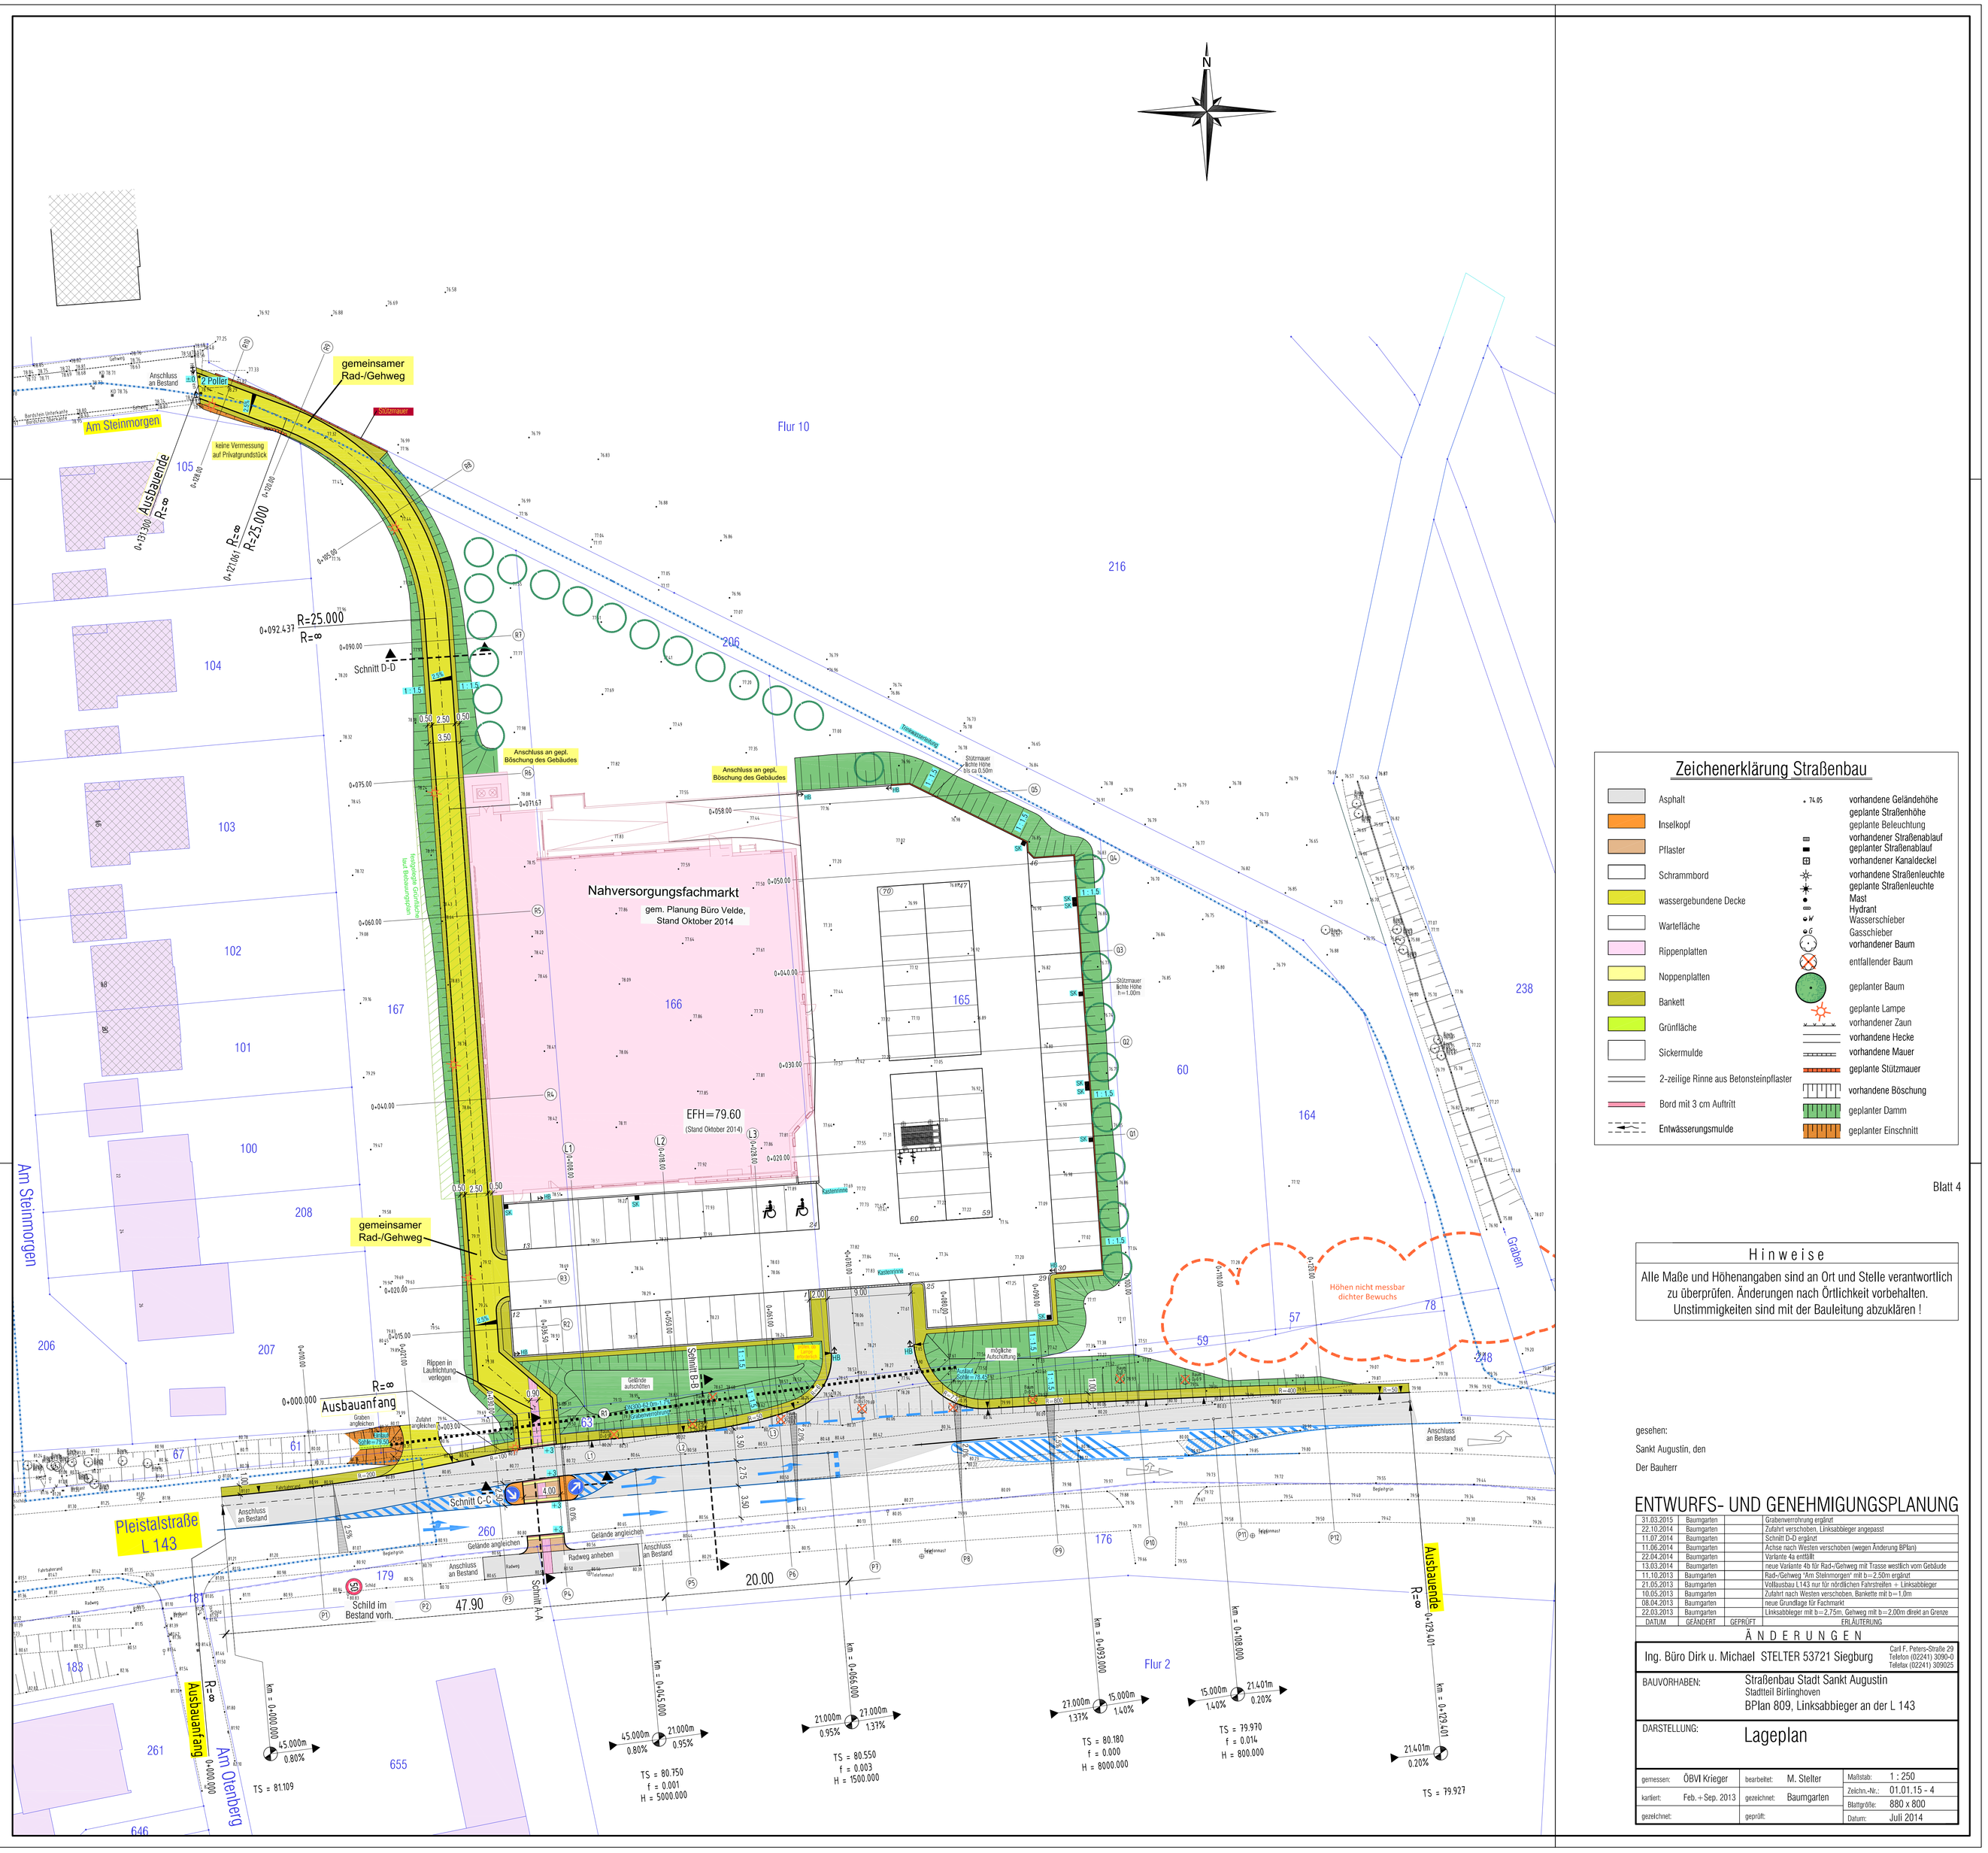

Zeichenerklärung Straßenbau

- Asphalt
- Inselkopf
- Pflaster
- Schrammbord
- wassergebundene Decke
- Wartefläche
- Rippenplatten
- Noppenplatten
- Bankett
- Grünfläche
- Sickermulde
- 2-zeilige Rinne aus Betonsteinpflaster
- Bord mit 3 cm Auftritt
- Entwässerungsmulde
- 74.85 vorhandene Geländehöhe
- geplante Straßenhöhe
- geplante Beleuchtung
- vorhandener Straßenablauf
- geplanter Straßenablauf
- vorhandener Kanaldeckel
- vorhandene Straßenleuchte
- geplante Straßenleuchte
- Mast
- Hydrant
- Wasserschieber
- Gasschieber
- vorhandener Baum
- entfallender Baum
- geplanter Baum
- geplante Lampe
- vorhandener Zaun
- vorhandene Hecke
- vorhandene Mauer
- geplante Stützmauer
- vorhandene Böschung
- geplanter Damm
- geplanter Einschnitt

Blatt 4

Hinweise

Alle Maße und Höhenangaben sind an Ort und Stelle verantwortlich zu überprüfen. Änderungen nach Örtlichkeit vorbehalten. Unstimmigkeiten sind mit der Bauleitung abzuklären !

gesehen:

Sankt Augustin, den

Der Bauherr

ENTWURFS- UND GENEHMIGUNGSPLANUNG

DATUM	GEÄNDERT	GEPRÜFT	ERLÄUTERUNG
31.03.2015	Baumgarten		Grabenverrohrung ergänzt
22.10.2014	Baumgarten		Zufahrt verschoben, Linksabbieger angepasst
11.07.2014	Baumgarten		Schnitt D-D ergänzt
11.06.2014	Baumgarten		Achse nach Westen verschoben (wegen Änderung BPlan)
22.04.2014	Baumgarten		Variante 4a entfällt
13.03.2014	Baumgarten		neue Variante 4b für Rad-/Gehweg mit Trasse westlich vom Gebäude
11.10.2013	Baumgarten		Rad-/Gehweg "Am Steinmorgen" mit b=2.50m ergänzt
21.05.2013	Baumgarten		Vollbauabs.L143 nur für nördlichen Fahrstreifen = Linksabbieger
10.05.2013	Baumgarten		Zufahrt nach Westen verschoben, Bankette mit b=1.0m
08.04.2013	Baumgarten		neue Grundlage für Fachmarkt
22.03.2013	Baumgarten		Linksabbieger mit b=2.75m. Gehweg mit b=2.00m direkt an Grenze

Ä N D E R U N G E N

Ing. Büro Dirk u. Michael STELTER 53721 Siegburg
Carl F. Peters-Straße 29
Telefon (02241) 309040
Telefax (02241) 309025

BAUVORHABEN: Straßenbau Stadt Sankt Augustin
Stadtteil Birlinghoven
BPlan 809, Linksabbieger an der L 143

DARSTELLUNG: **Lageplan**

gemessen:	ÖBVI Krieger	bearbeitet:	M. Stelter	Maßstab:	1 : 250
kartiert:	Feb. + Sep. 2013	gezeichnet:	Baumgarten	Zeichn.-Nr.:	01.01.15 - 4
gezeichnet:		geprüft:		Blattgröße:	880 x 800
				Datum:	Juli 2014