


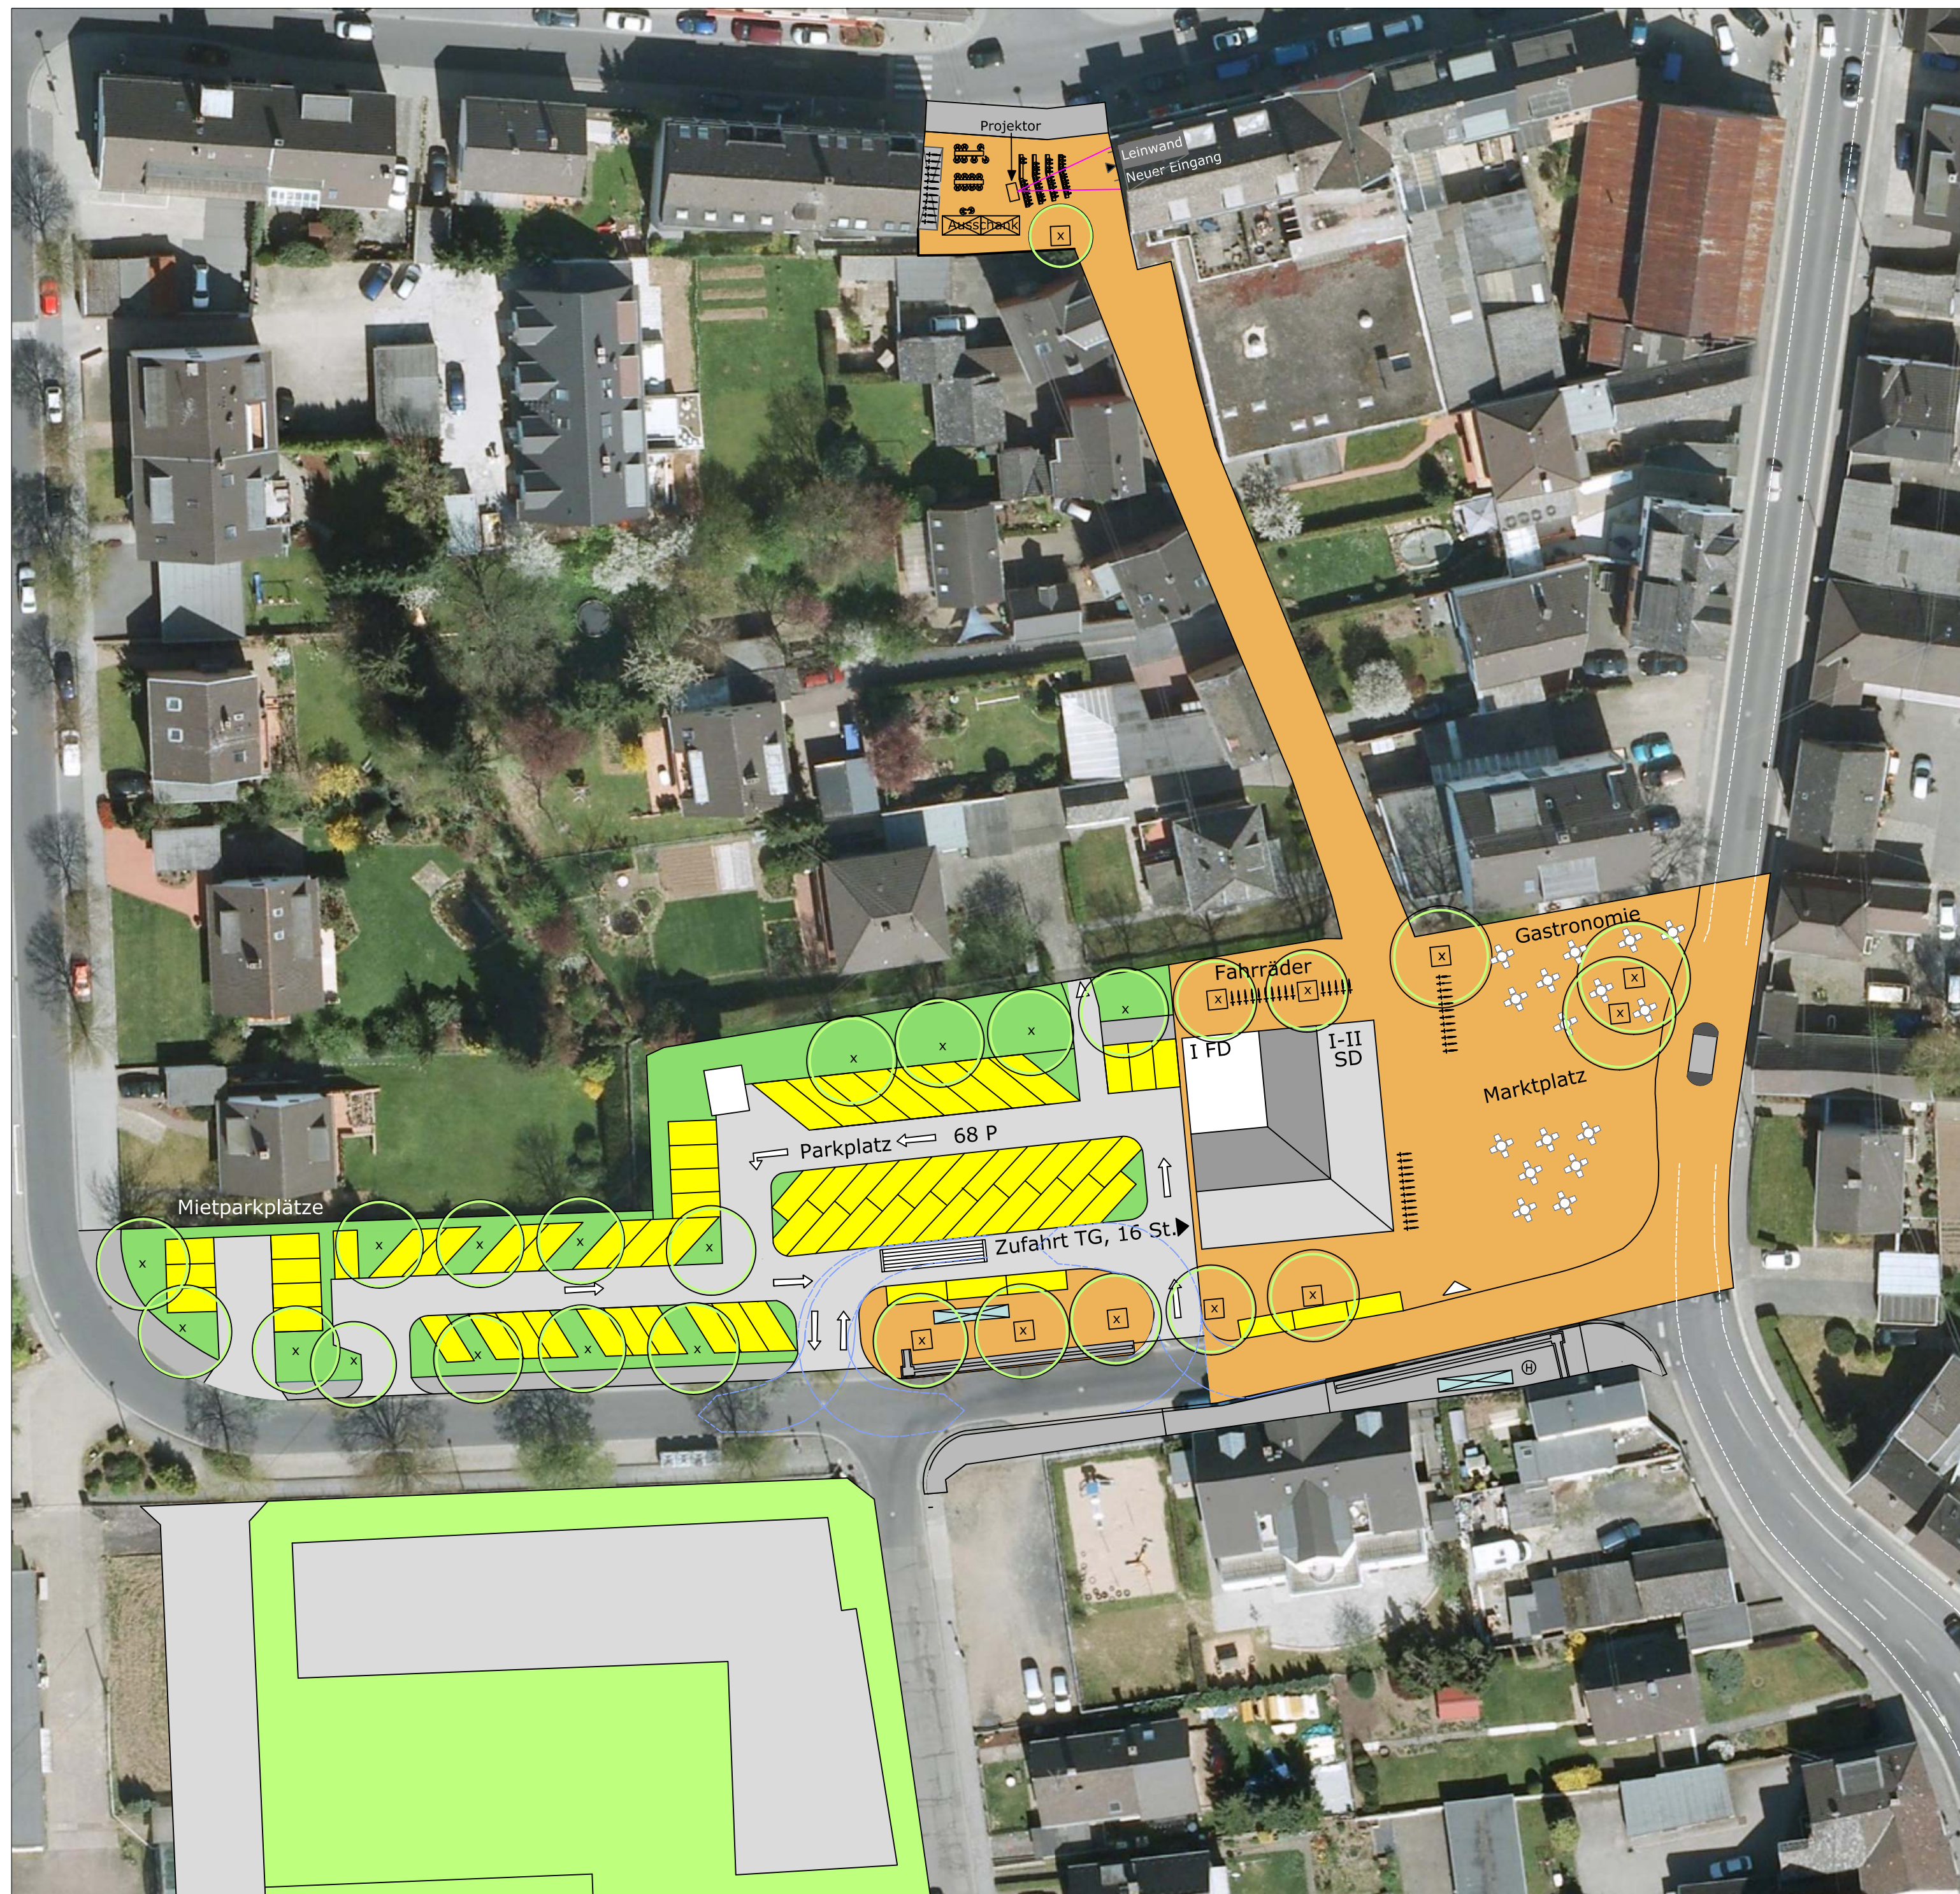

Legende

- Fahrbahn
- Gehweg
- öffentliche Parkplätze
- Schutzstreifen für den Radverkehr
- Mittelinsel
- öffentliches Grün
- Bepflanzung
- Baumscheibe
- Fahrradstände
- Gastronomie (Bestuhlung)
- Bushaltestellenhäuschen

Stadt Sankt Augustin




Stadtteilentwicklungsplanung zur Revitalisierung des Ortskerns von Sankt Augustin-Menden

Machbarkeitsstudie Umgestaltung Marktplatz
Variante 2 - Anlage 3.2 zum Abschlussbericht

H+B Stadtplanung

H+B Stadtplanung PartG
Dieter Beele und Stefan Haase
Dillenburger Straße 75
51105 Köln

Stand: 07.05.2015
Maßstab: 1: 500

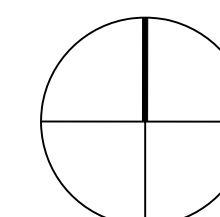

Blattgröße: 420 x 594