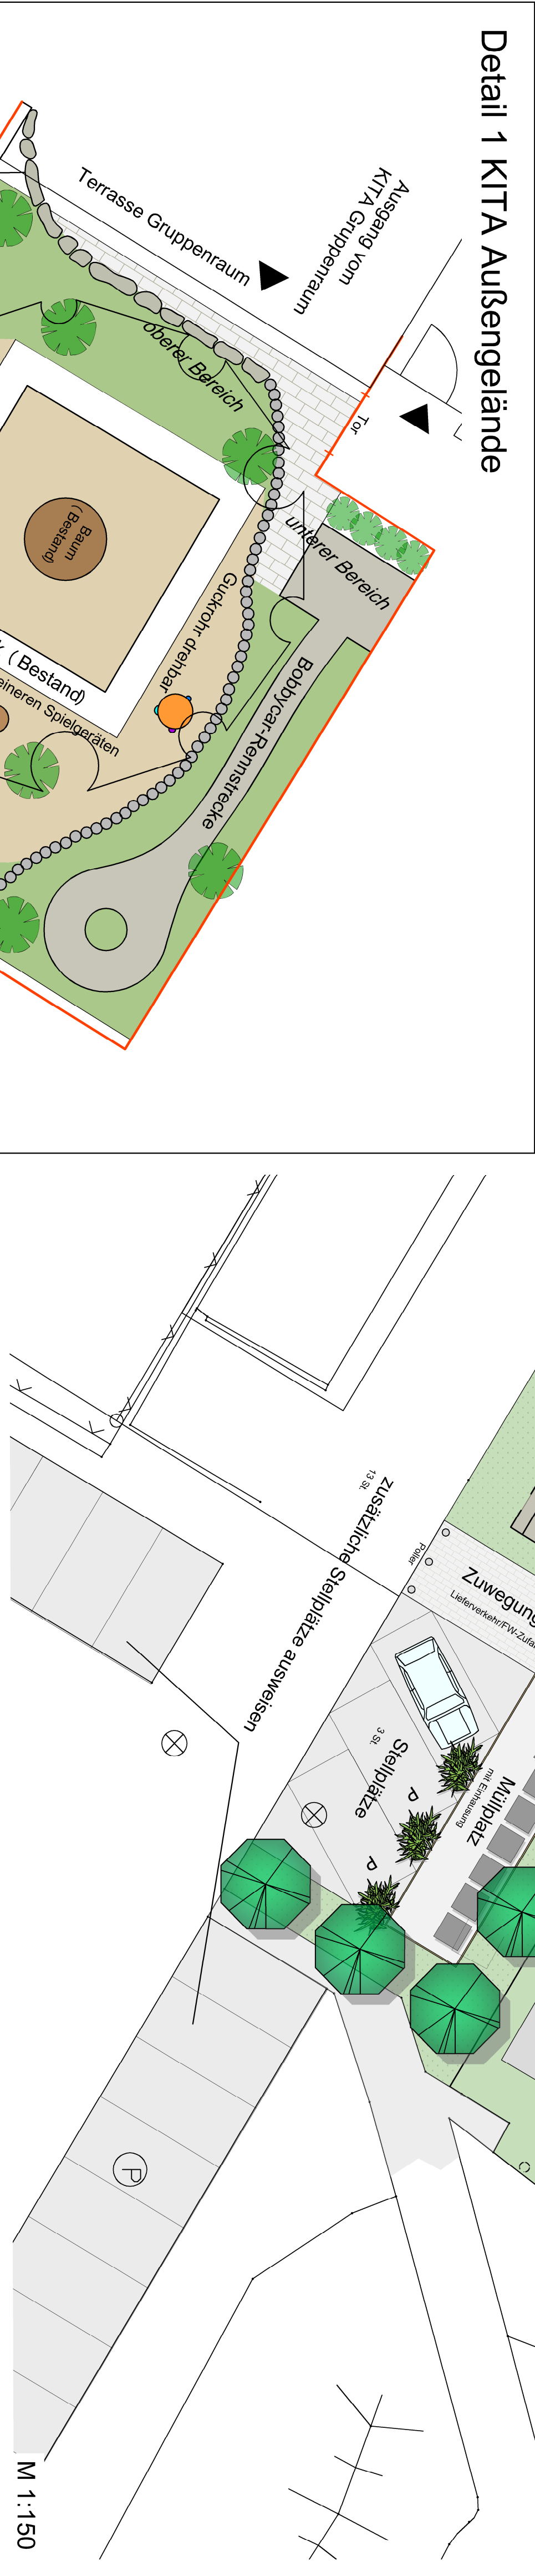
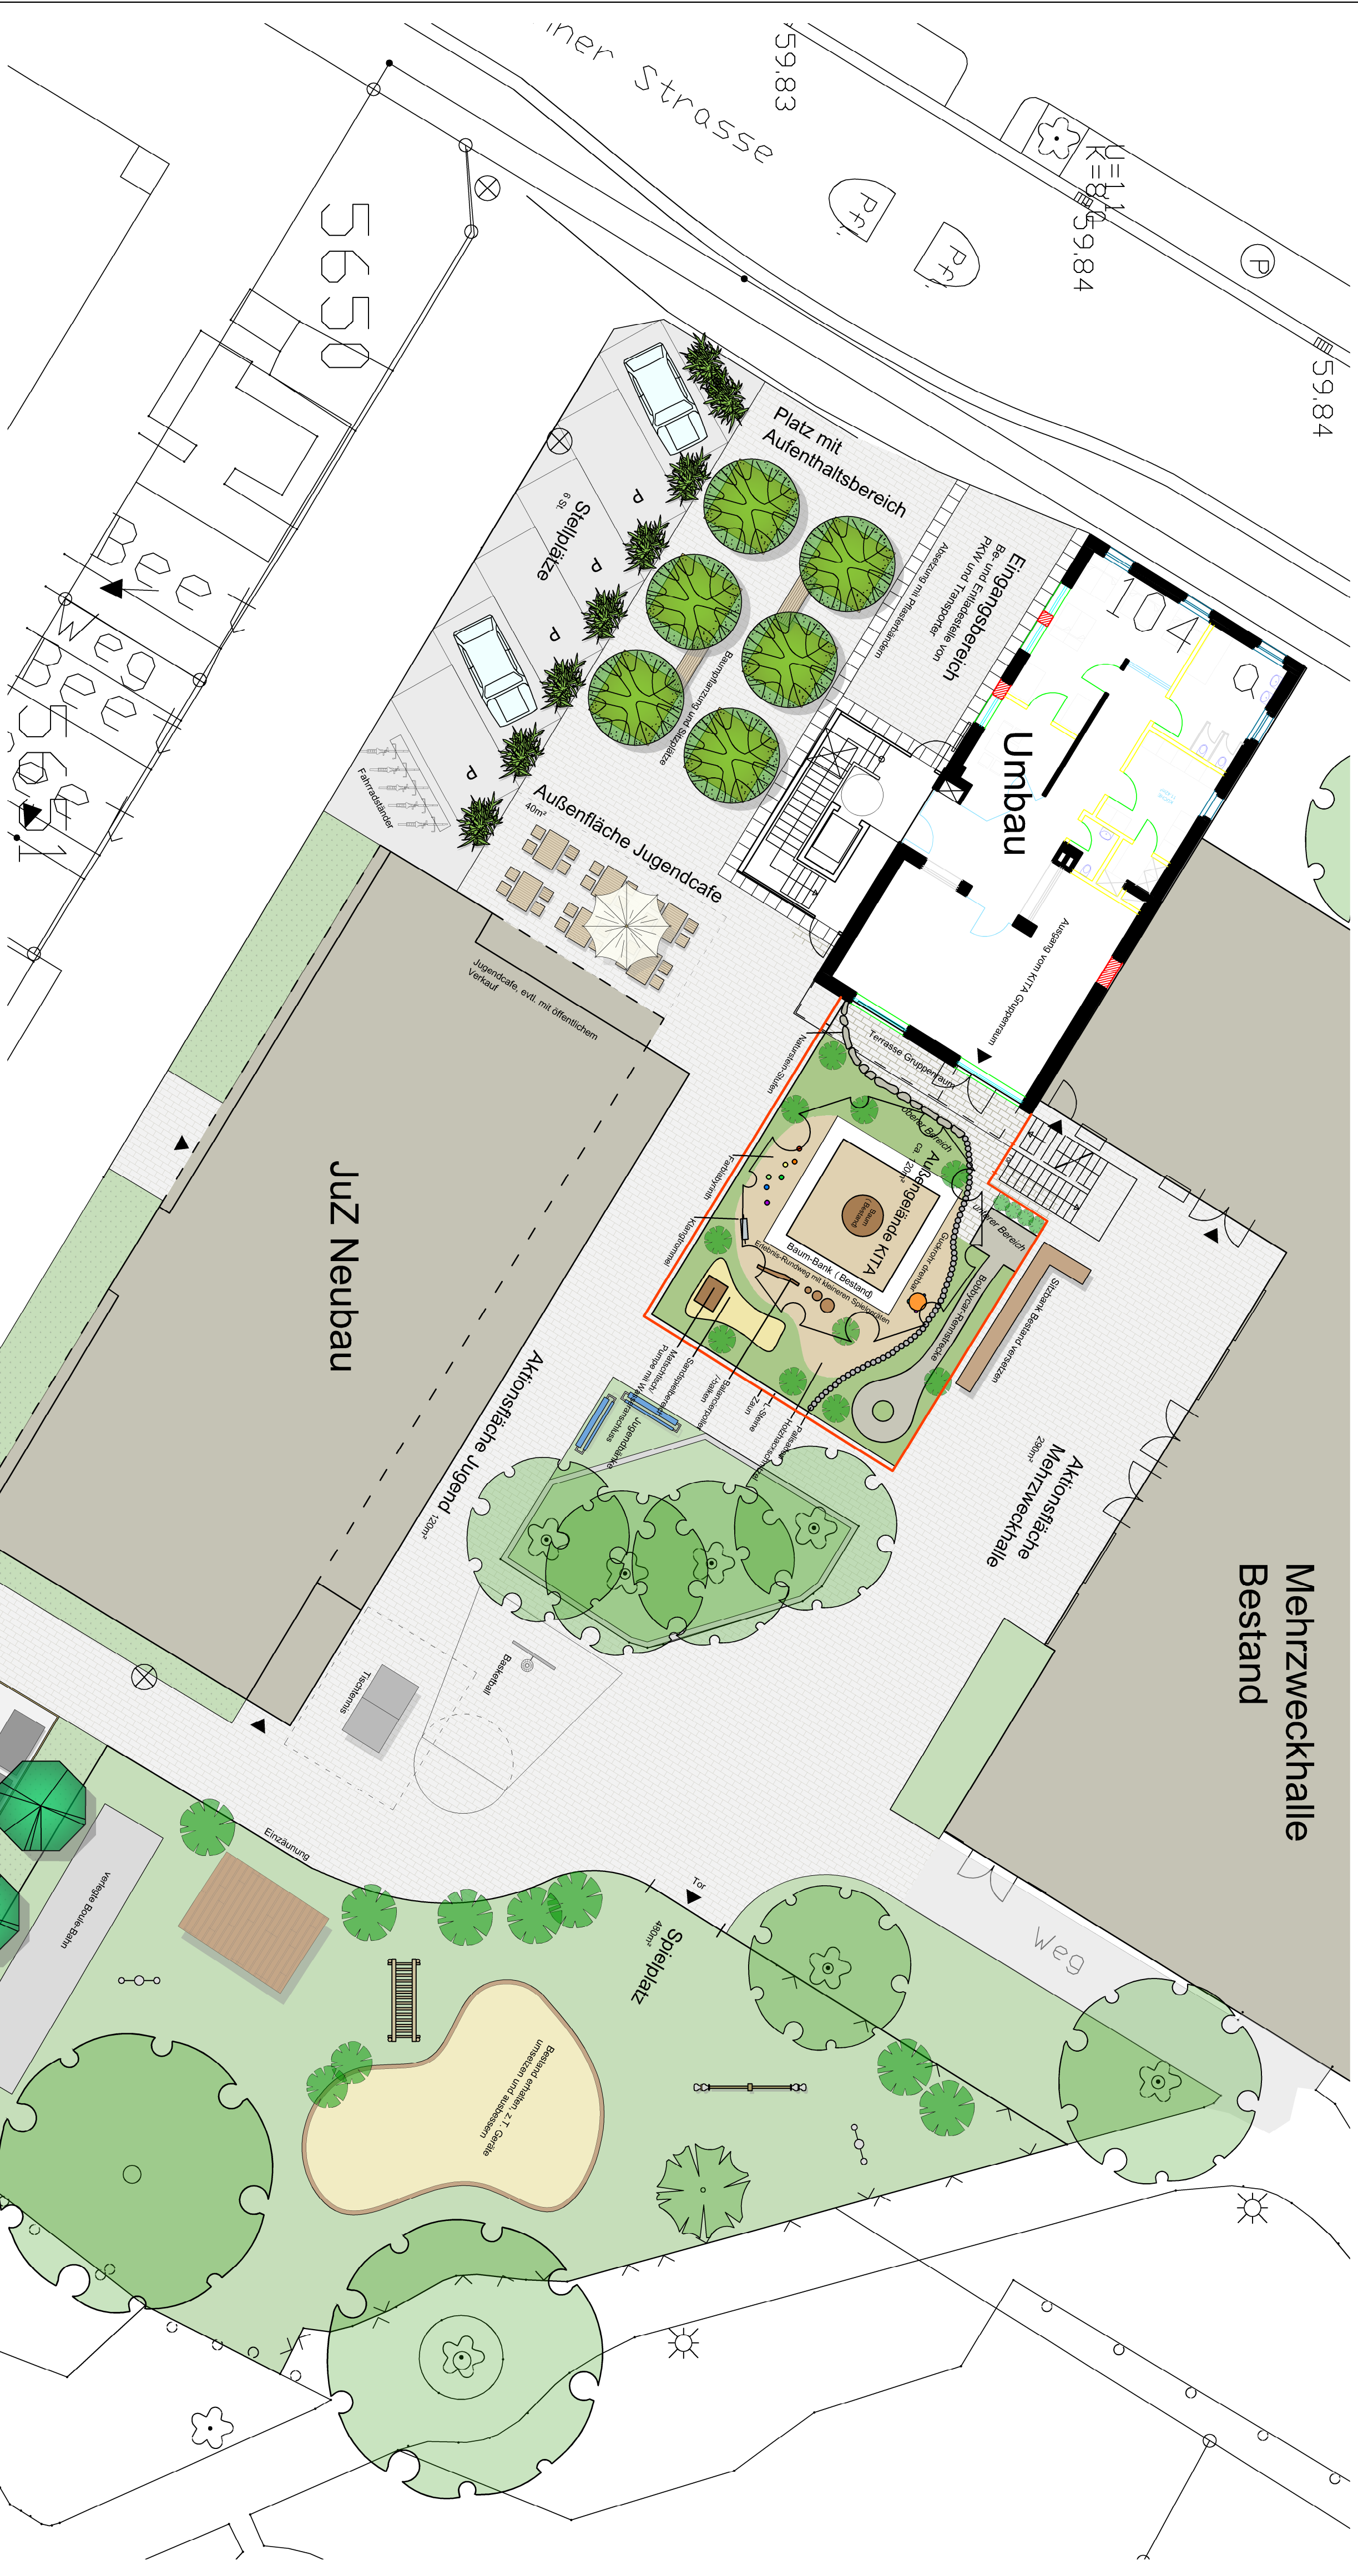


- LEGENDE**
- Weg Bestand
 - befestigte Fläche neu
 - Stellplätze neu
 - Grünfläche Bestand
 - Grünfläche neu
 - Gehölze Bestand
 - Gehölzpflanzung neu
 - Strauchpflanzung neu

JUZ Mülldorf

Darstellung: Vorentwurf Außenanlagen

Maßstab Straßenschlüssel **Plan - Nr.:** siehe Blatt

Bearbeitung **Mitzeichnung** **Beschlossen**

gezeichnet	Datum	Name	N. Gartelbtr	Aufgabenbereich	Fachbereich	BUV
gezeichnet	09.07.15	N. Gartelbtr	7-10		FB1	PUV
gezeichnet	18.09.15	S. Mertens	7-40		FB8	Freigabe
			7-70			IV

Stadt Sankt Augustin