


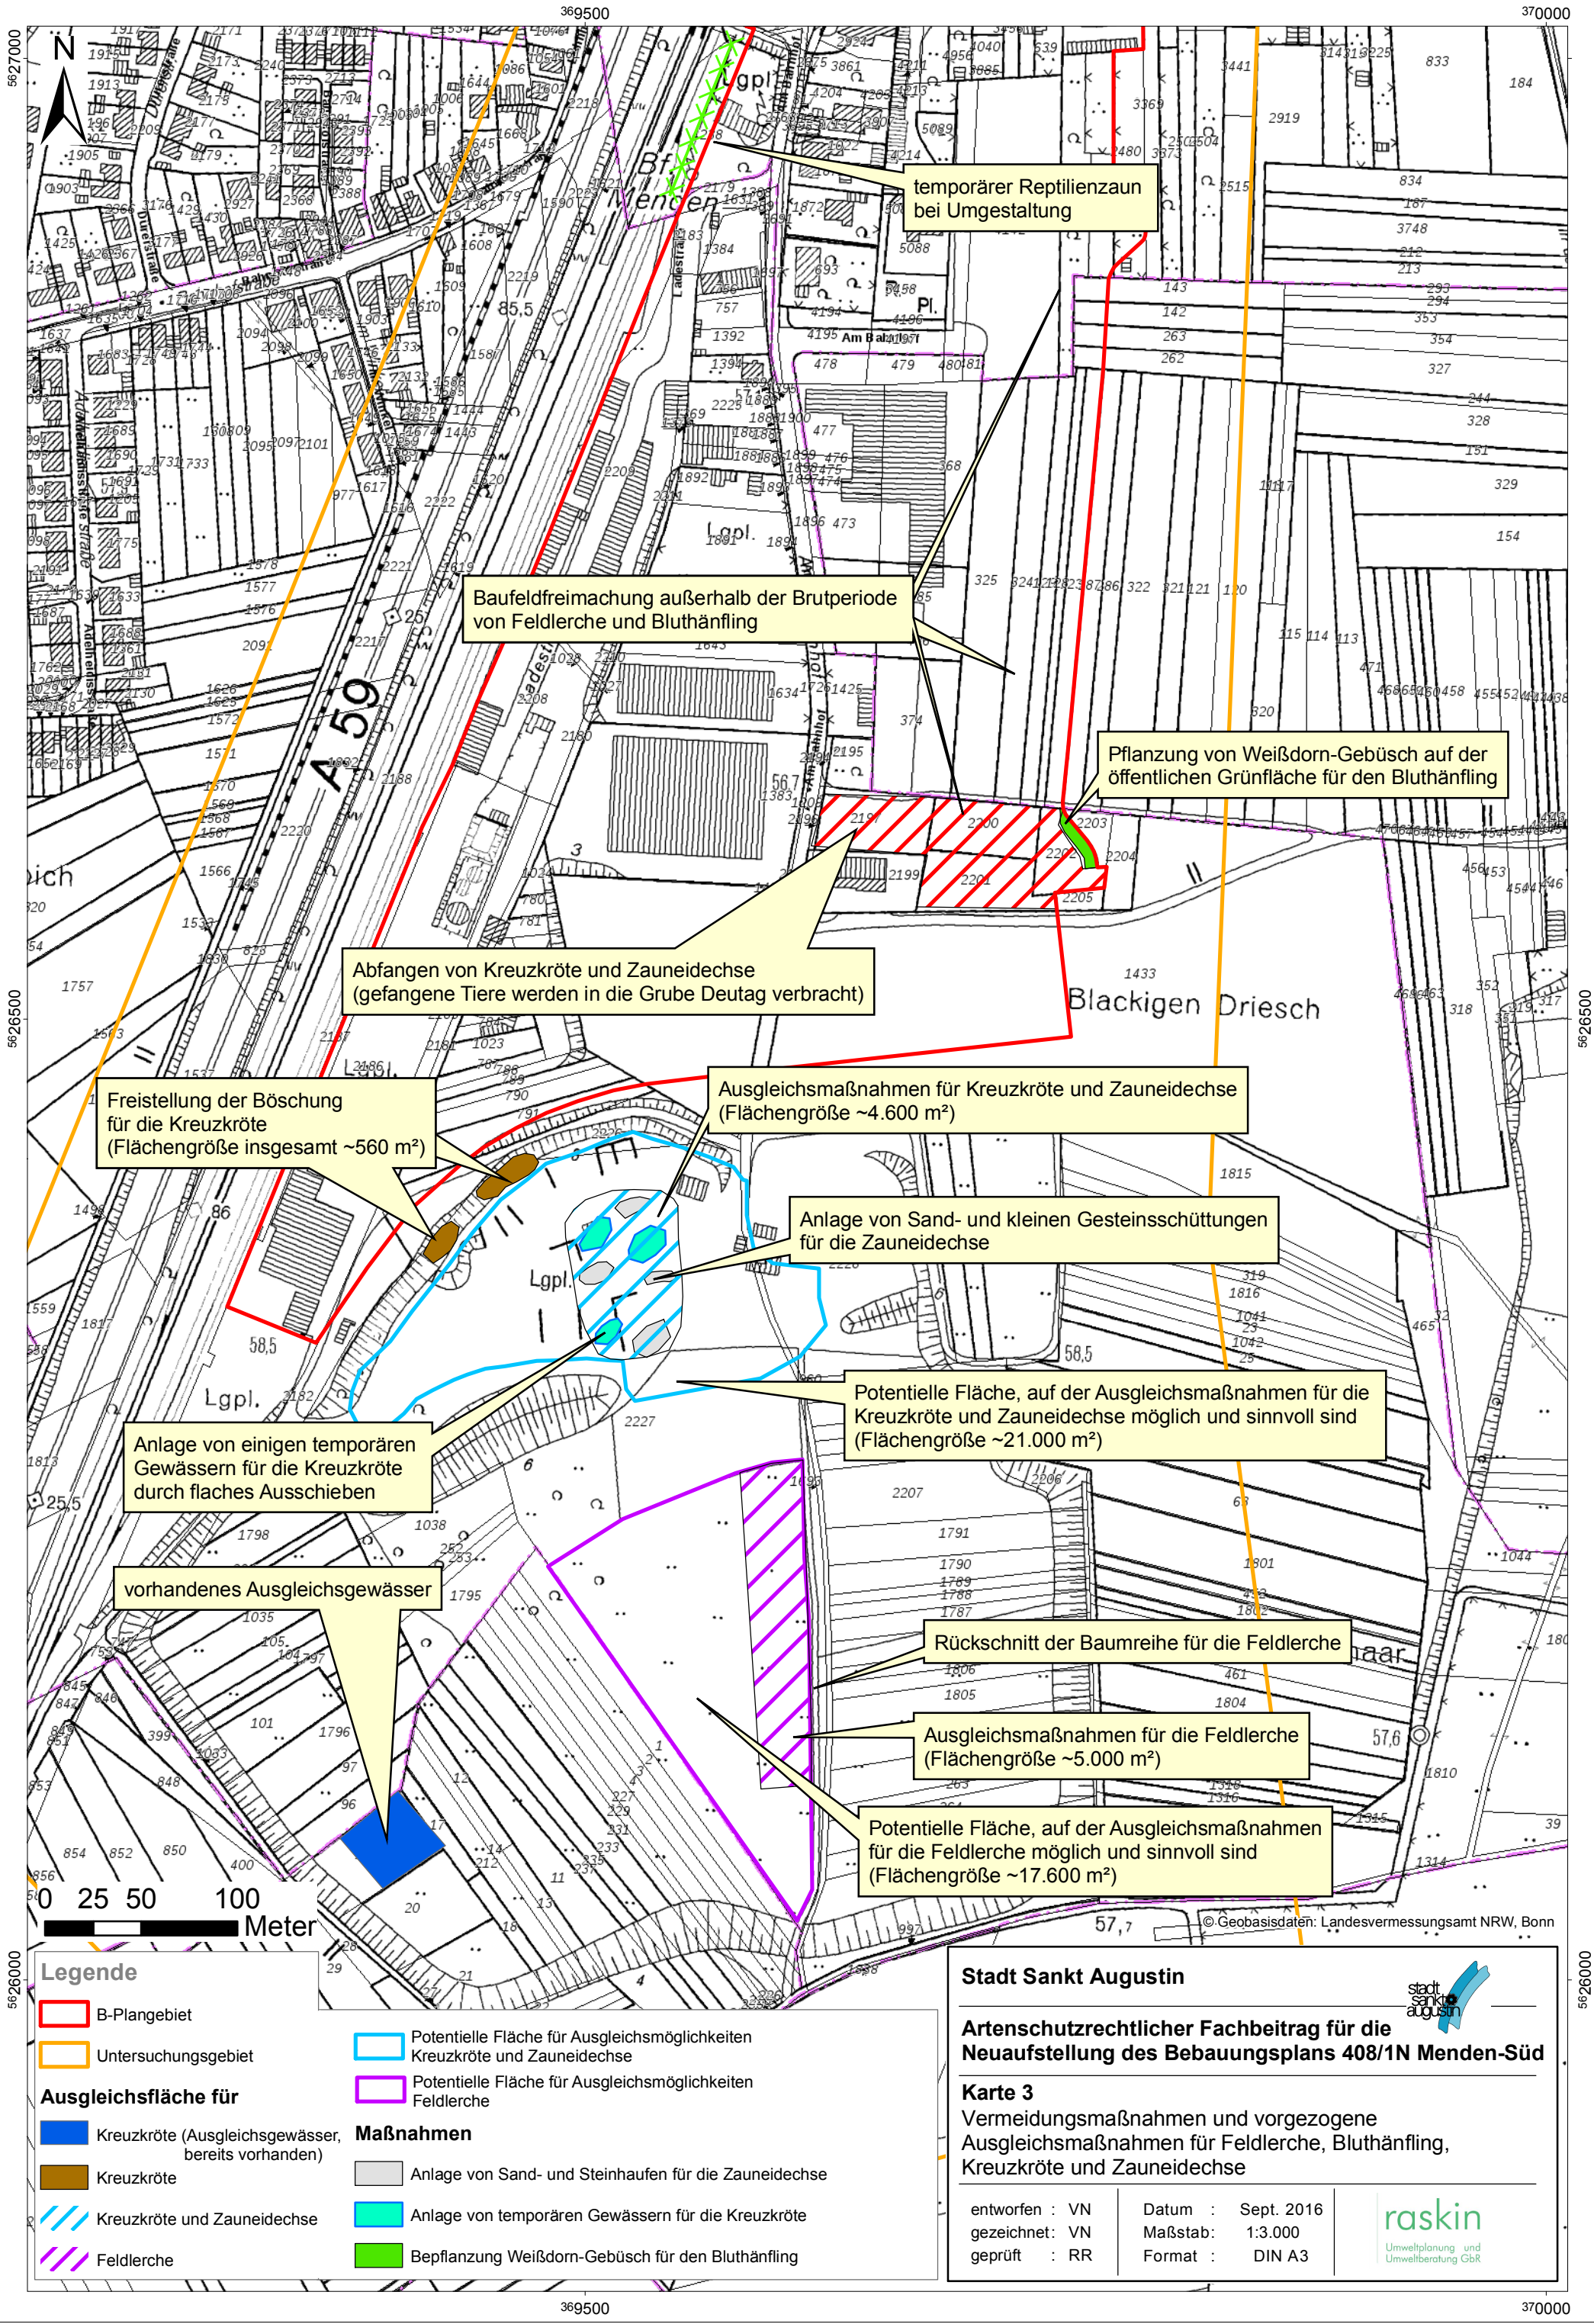

temporärer Reptilienzaun bei Umgestaltung

Baufeldfreimachung außerhalb der Brutperiode von Feldlerche und Bluthänfling

Pflanzung von Weißdorn-Gebüsch auf der öffentlichen Grünfläche für den Bluthänfling

Abfangen von Kreuzkröte und Zauneidechse (gefangene Tiere werden in die Grube Deutag verbracht)

Freistellung der Böschung für die Kreuzkröte (Flächengröße insgesamt ~560 m²)

Ausgleichsmaßnahmen für Kreuzkröte und Zauneidechse (Flächengröße ~4.600 m²)

Anlage von Sand- und kleinen Gesteinsschüttungen für die Zauneidechse

Potentielle Fläche, auf der Ausgleichsmaßnahmen für die Kreuzkröte und Zauneidechse möglich und sinnvoll sind (Flächengröße ~21.000 m²)

Anlage von einigen temporären Gewässern für die Kreuzkröte durch flaches Ausschleiben

vorhandenes Ausgleichsgewässer

Rückschnitt der Baumreihe für die Feldlerche

Ausgleichsmaßnahmen für die Feldlerche (Flächengröße ~5.000 m²)

Potentielle Fläche, auf der Ausgleichsmaßnahmen für die Feldlerche möglich und sinnvoll sind (Flächengröße ~17.600 m²)

Legende

- B-Plangebiet
- Untersuchungsgebiet
- Ausgleichsfläche für:
 - Kreuzkröte (Ausgleichsgewässer, bereits vorhanden)
 - Kreuzkröte
 - Kreuzkröte und Zauneidechse
 - Feldlerche
- Maßnahmen:
 - Anlage von Sand- und Steinhäufen für die Zauneidechse
 - Anlage von temporären Gewässern für die Kreuzkröte
 - Bepflanzung Weißdorn-Gebüsch für den Bluthänfling

Stadt Sankt Augustin

Artenschutzrechtlicher Fachbeitrag für die Neuaufstellung des Bebauungsplans 408/1N Menden-Süd

Karte 3 Vermeidungsmaßnahmen und vorgezogene Ausgleichsmaßnahmen für Feldlerche, Bluthänfling, Kreuzkröte und Zauneidechse

entworfen : VN	Datum : Sept. 2016
gezeichnet : VN	Maßstab : 1:3.000
geprüft : RR	Format : DIN A3

