
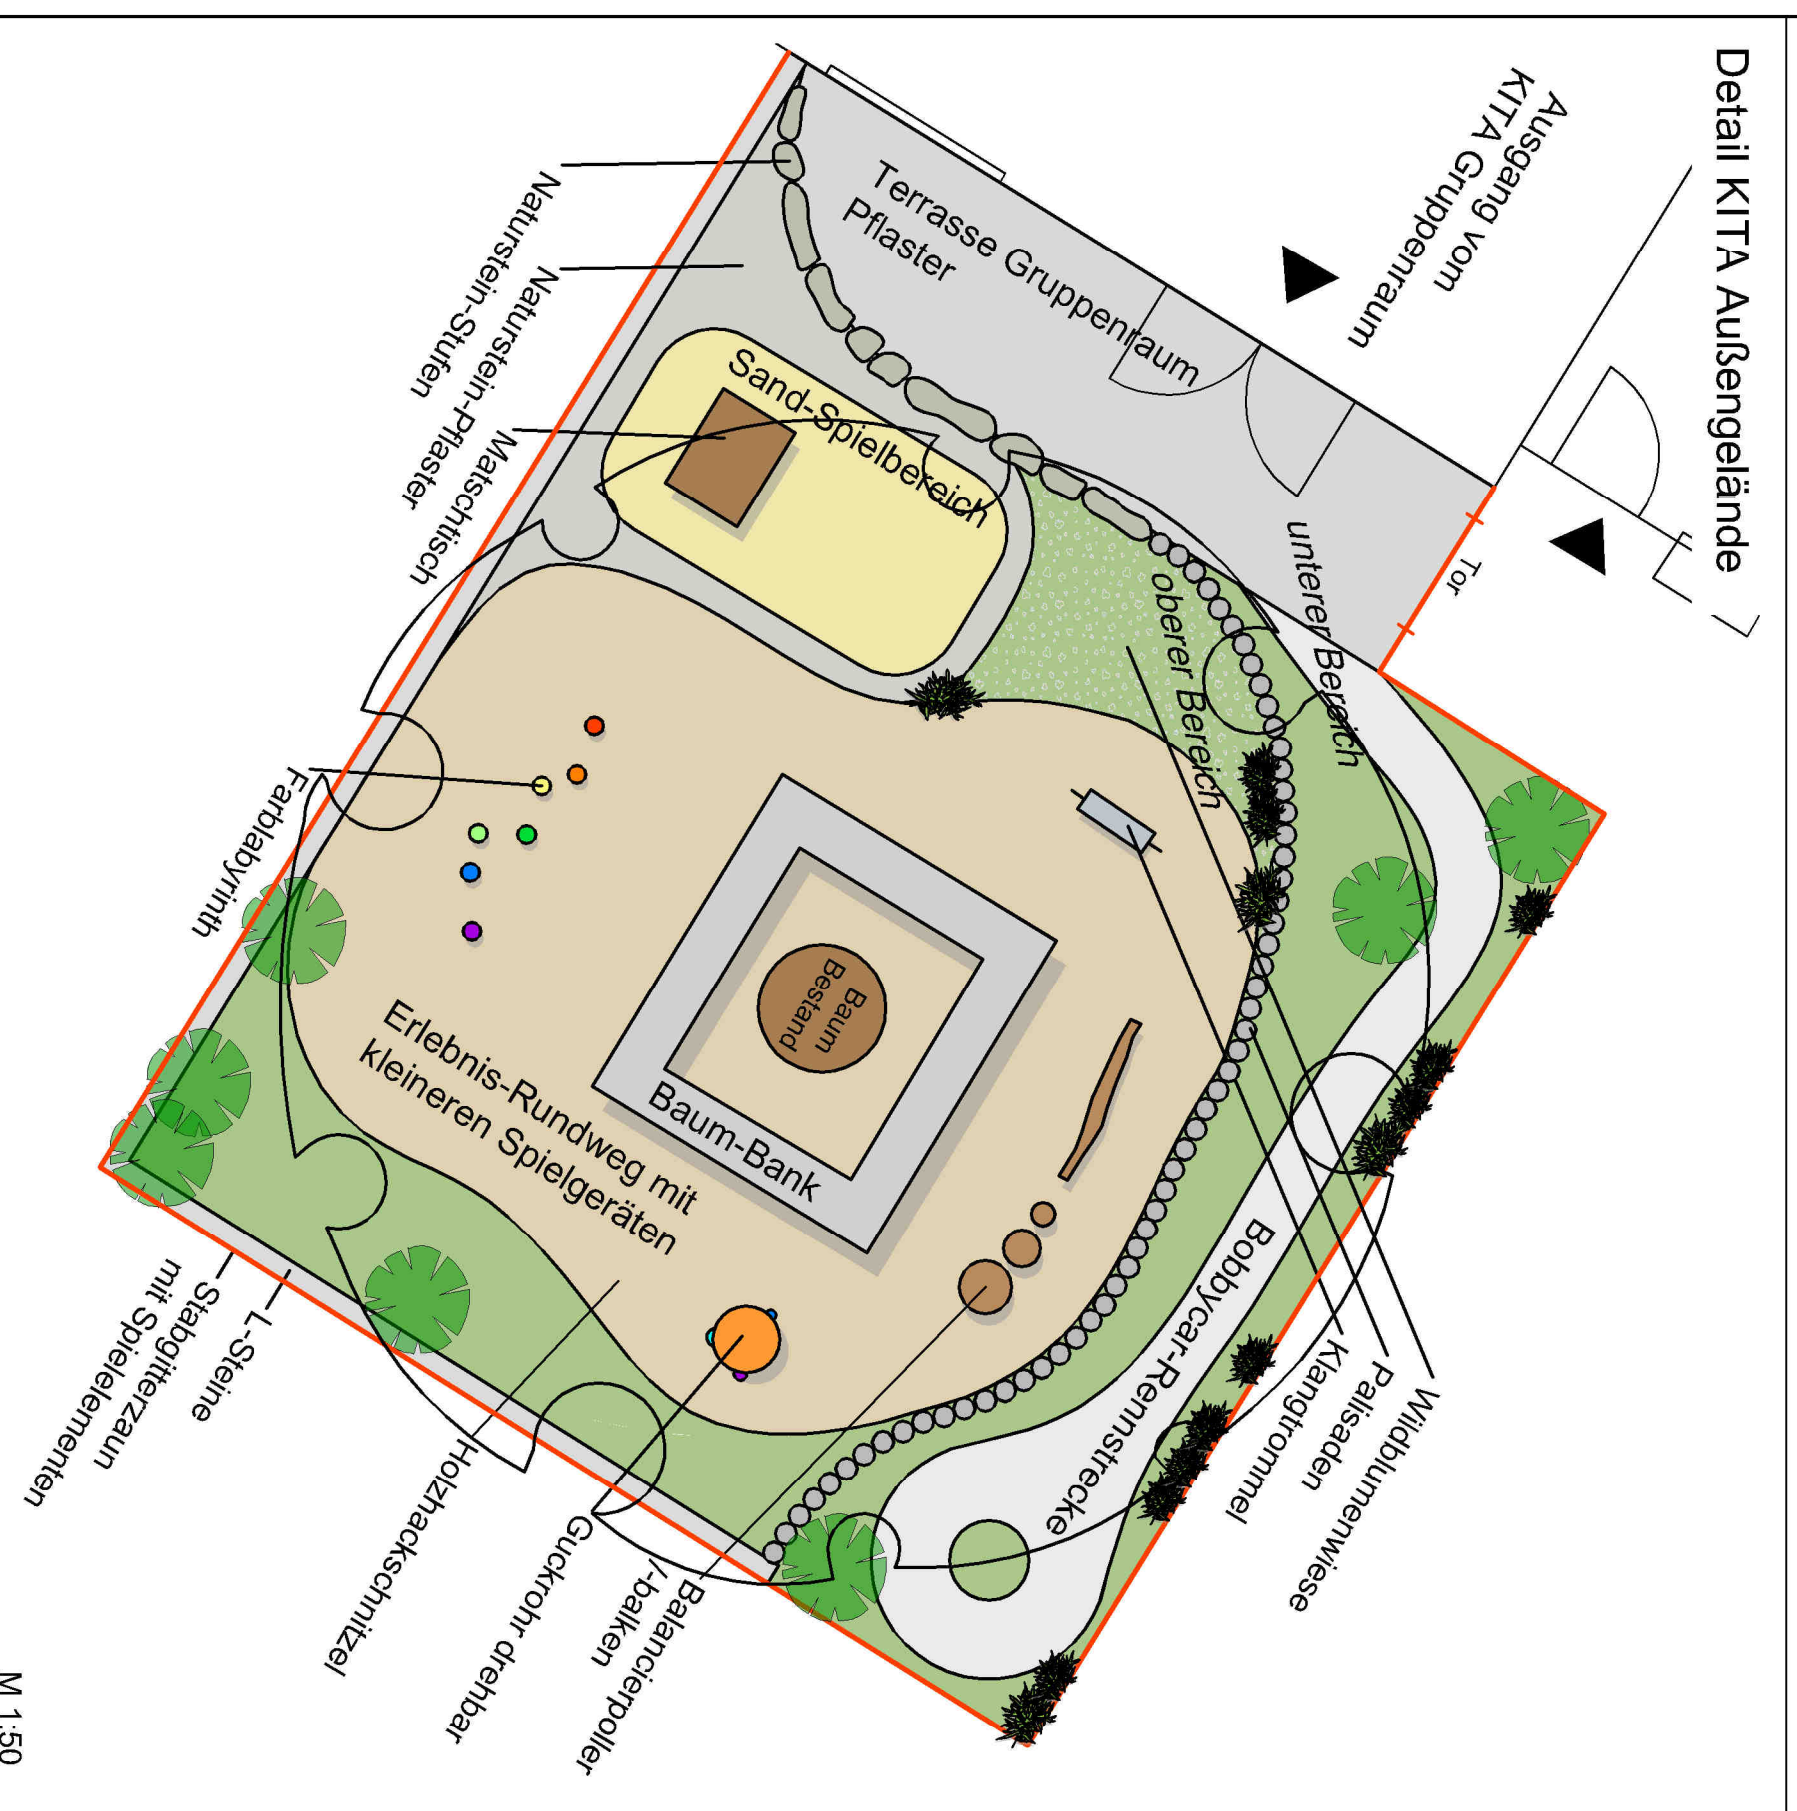


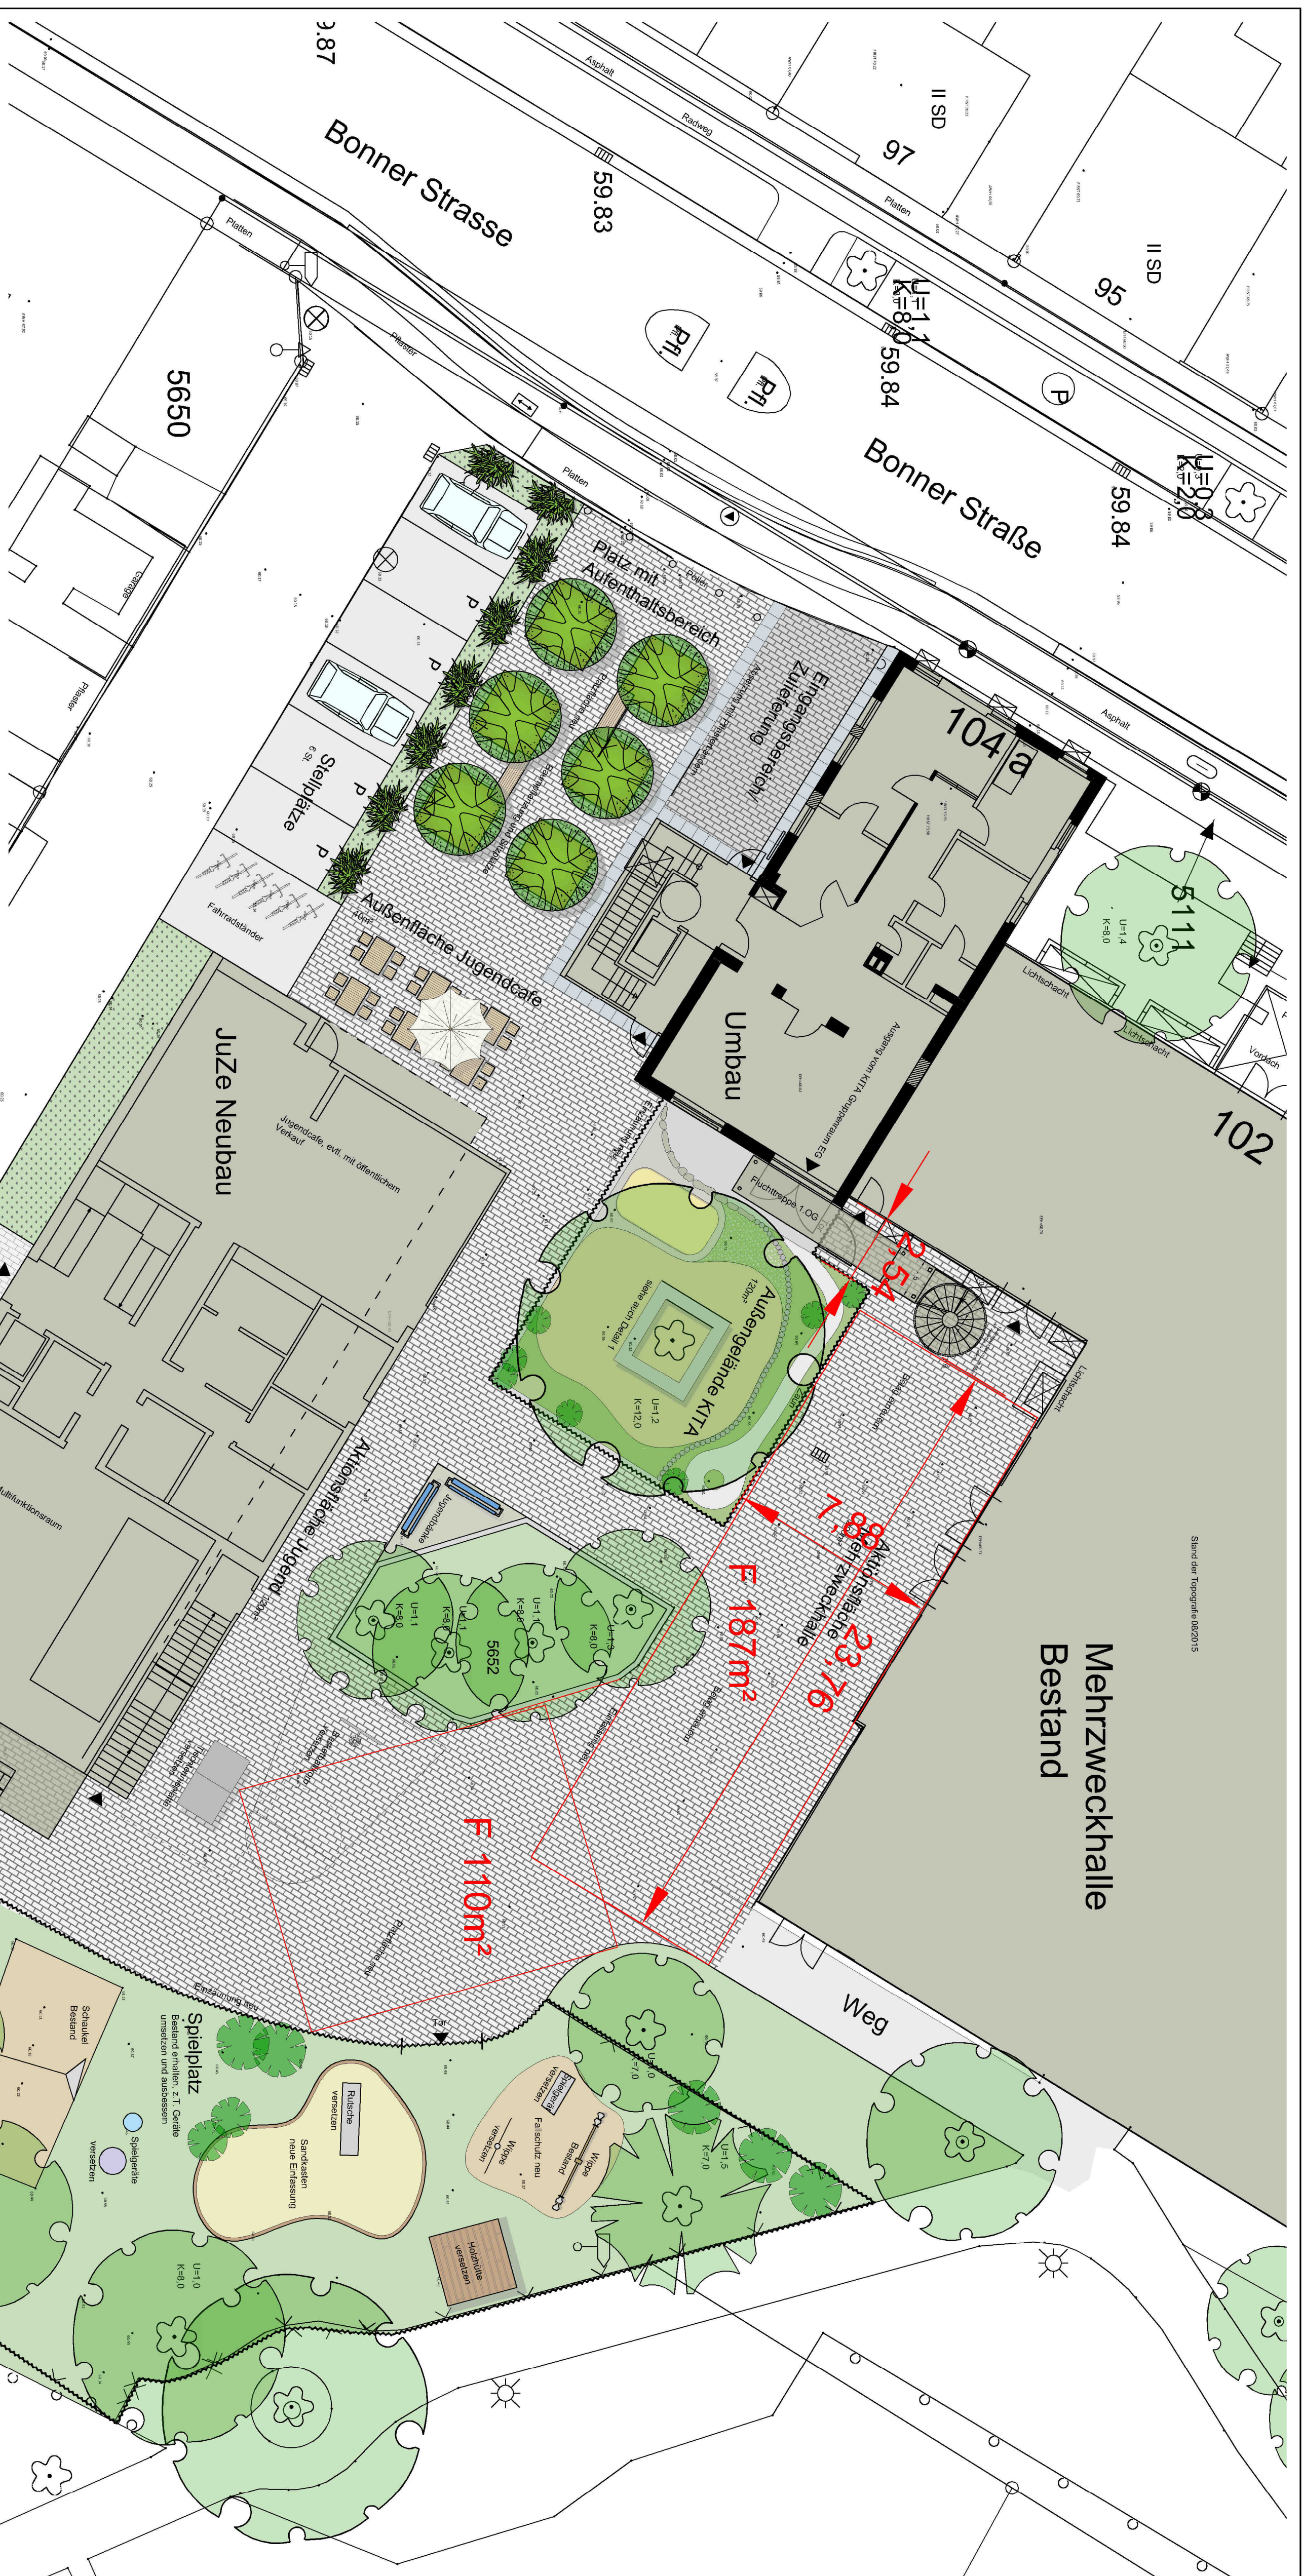

IHK					
Jugendzentrum Mülldorf					
Darsstellung:		Vorentwurf Außenanlagen			
Maßstab	Straßenschlüssel				
stiele Blatt	Plan - Nr.: _____				
Bearbeitung		Mitzzeichnung		Beschlussen	
Datum	Namen	Außenbereich	Einzelbereiche	B.G.	
gezeichnet 09.07.15	N. Gantdlir	7-20	RBI	P.v.	
bearbeitet 08.07.15	N. Gantdlir	7-20	RBS		Fotografie
gezeichnet 09.07.15	N. Gantdlir	7-20	RBS		
gezeichnet 09.07.15	N. Gantdlir	7-20	RBS		Z.A.09

IHK					
Jugendzentrum Mülldorf					
Darsstellung:		Vorentwurf Außenanlagen			
Maßstab	Straßenschlüssel				
siehe Blatt		Plan - Nr.:			
Bearbeitung		Mitzeichnung		Beschlossen	
Datum	Namen	Außenbereich	Einzelbereiche	Bsp.	
gezeichnet 09.07.15	N. Gumbdler	7-20	RB1	P.v.	
bearbeitet 08.07.15	N. Gumbdler	RB2			Fotografie
gezeichnet 09.07.15	N. Gumbdler	7-40	RB3		
gezeichnet 09.07.15	N. Gumbdler	7-40		Z.d.V.	