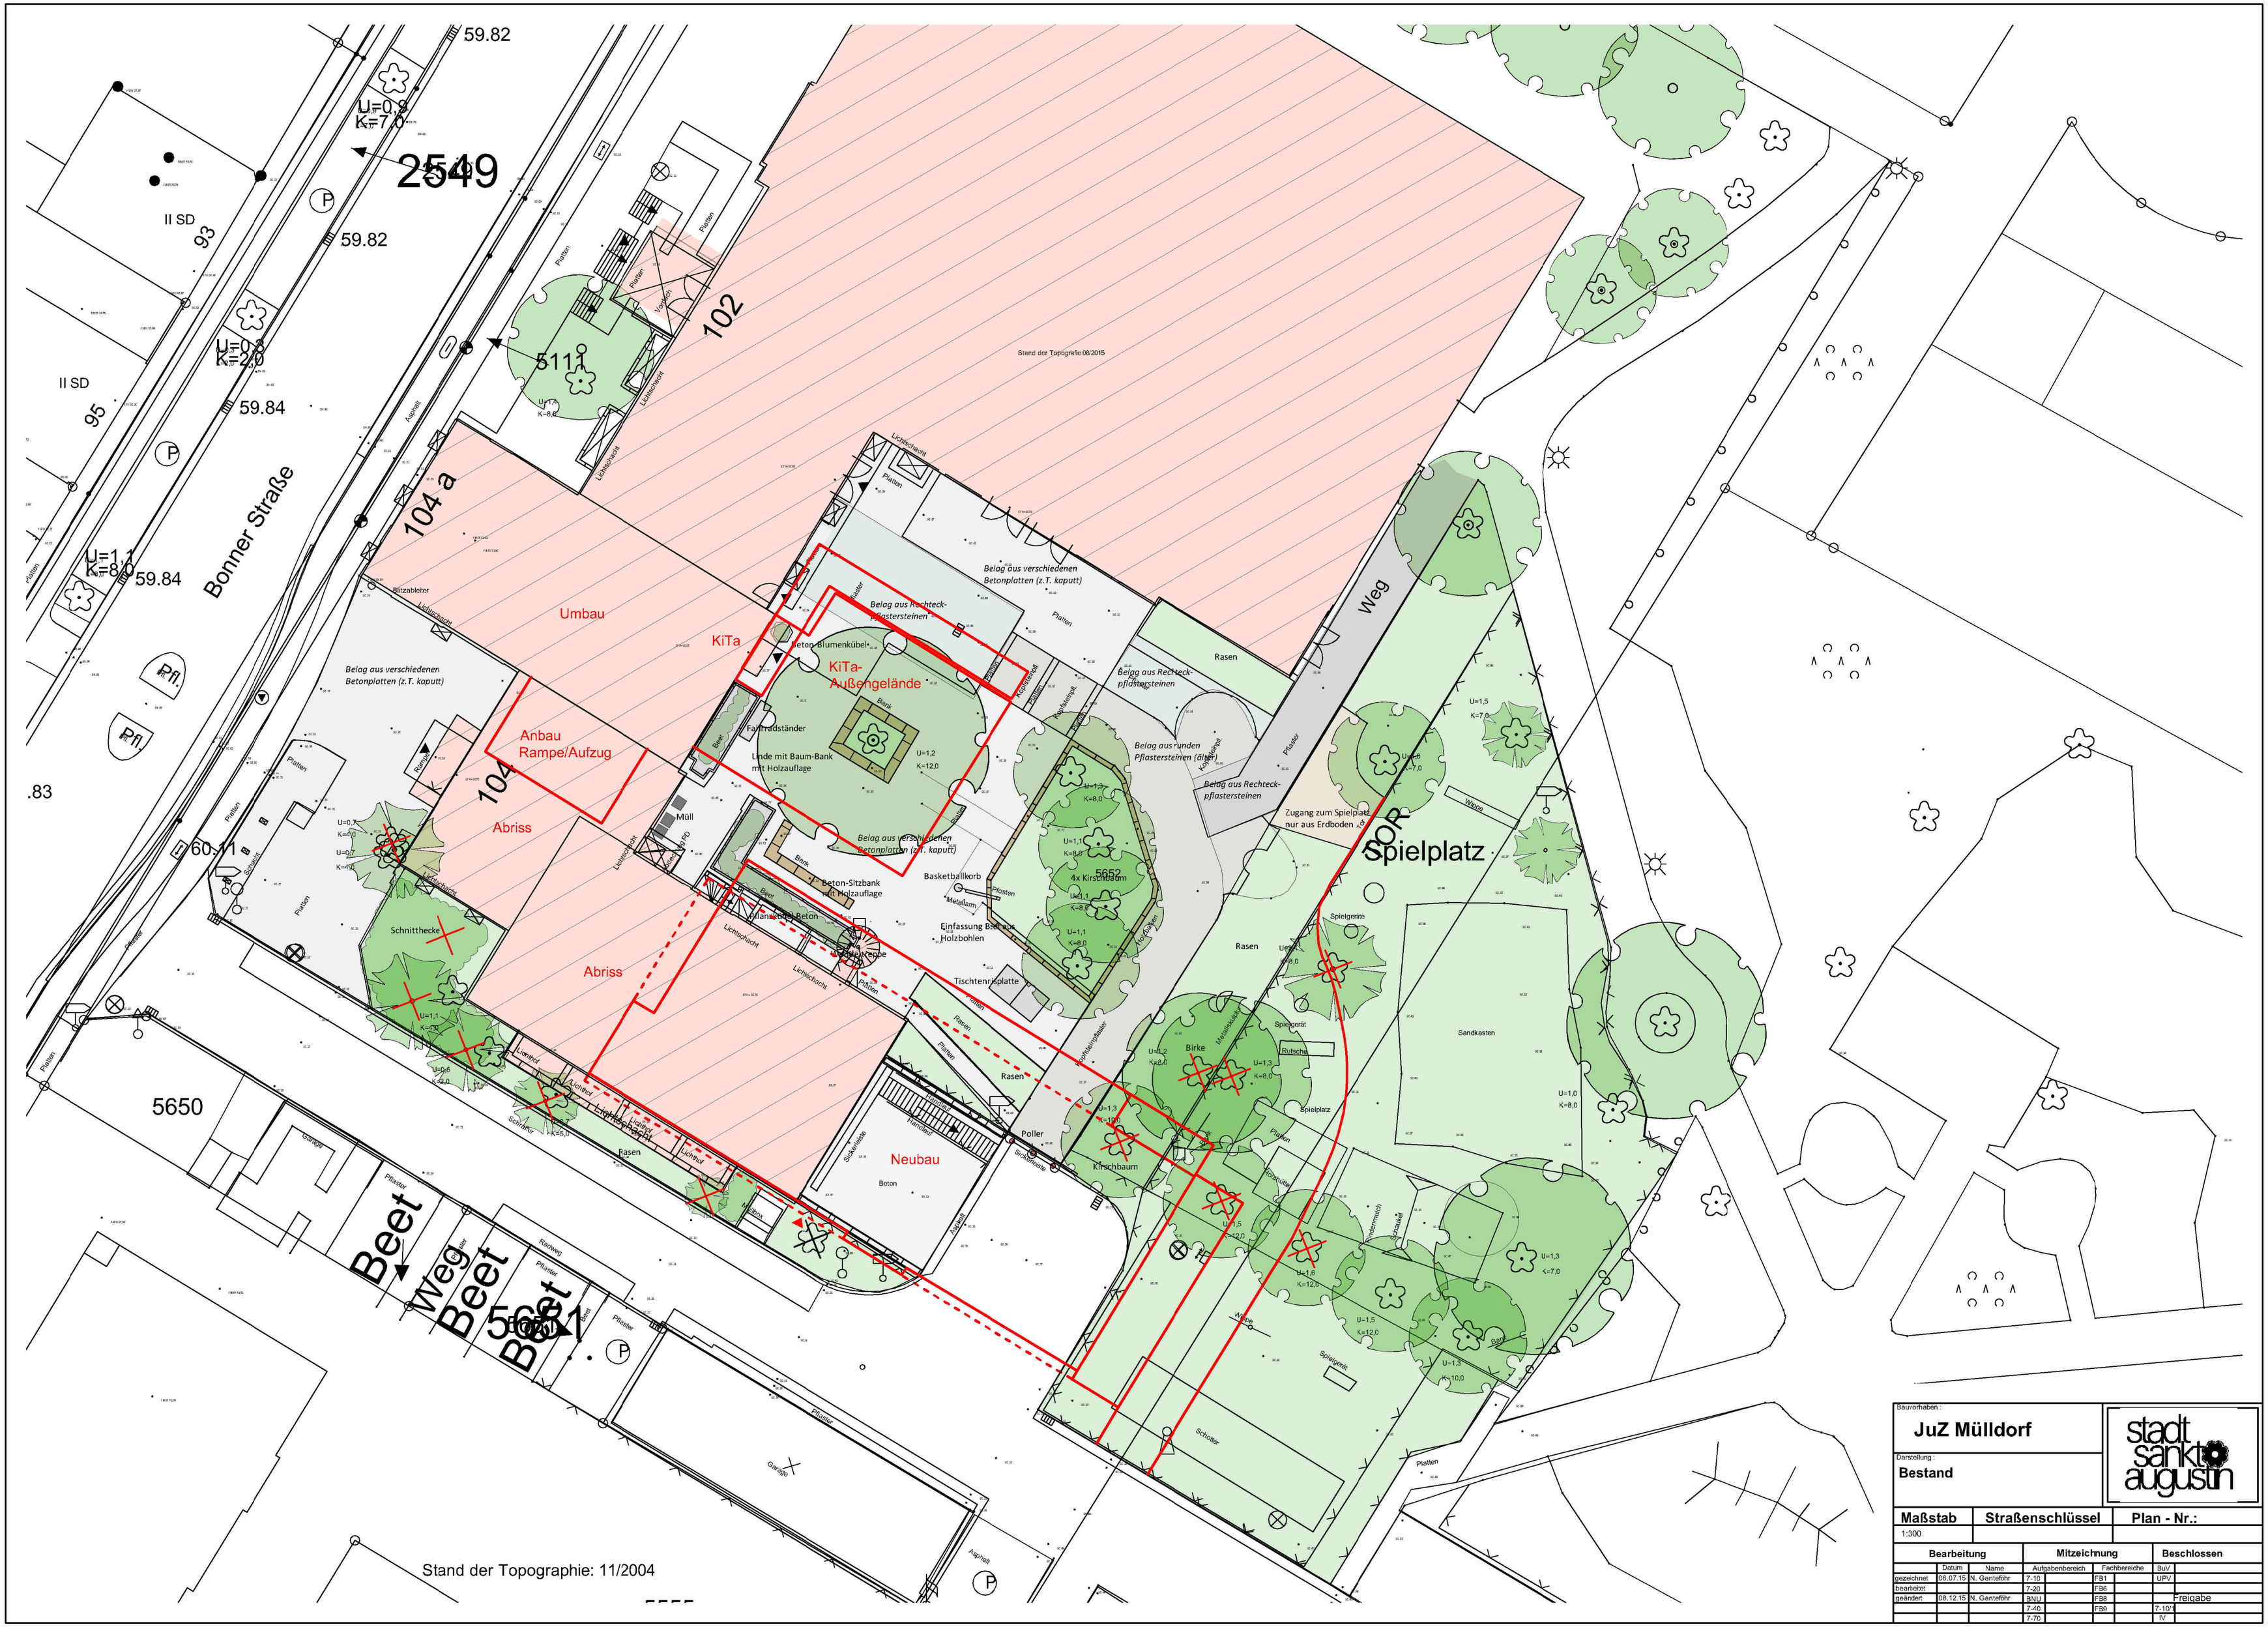

Bauvorhaben:	
JuZ Mülldorf	stadt sankt augustin
Darstellung: **Bestand**	

Maßstab	Straßenschlüssel	Plan - Nr.:
1:300		

Bearbeitung			Mitzeichnung			Beschlossen	
	Datum	Name	Aufgabenbereich		Fachbereiche	BuV	
gezeichnet	08.07.15	N. Ganteführ	7-10		FB1	UPV	
bearbeitet			7-20		FB6		
geändert	08.12.15	N. Ganteführ	3-NU		FB8		Freigabe
			7-40		FB9	7-10/1	
			7-70			IV	