


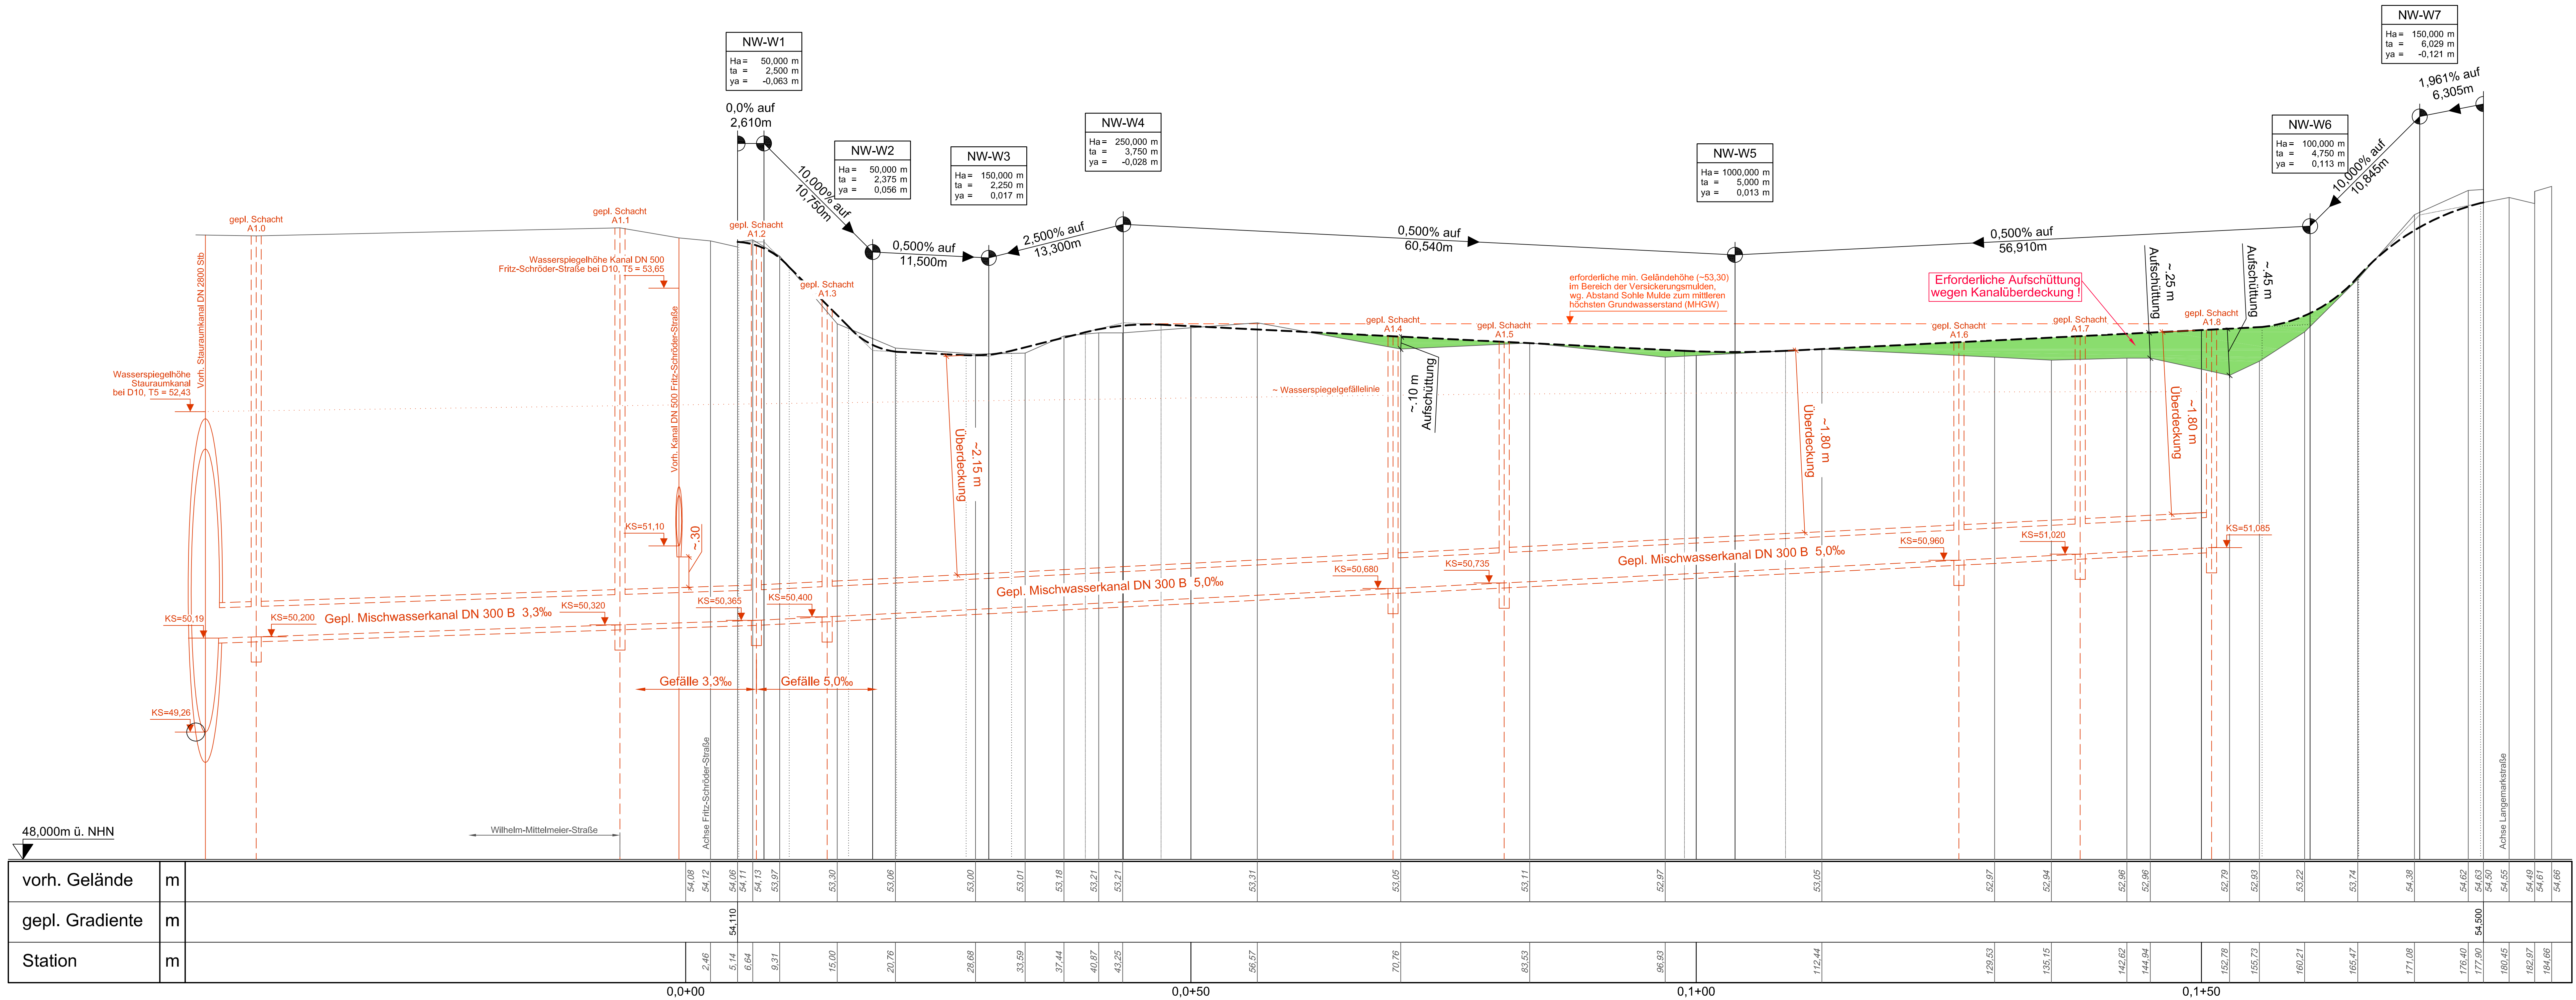

- Hinweise:**
- Die dargestellte, geplante Gradiente dient nur zur Übersicht!
 - Sie wurde lediglich grob ermittelt um die erforderliche Aufschüttung wegen der Kanalüberdeckung, Wasserspiegelhöhe, etc. zu ermitteln. Der Längsschnitt wurde über die, im Lageplan dargestellte, Kanaltrasse erstellt.
 - Die dargestellten Schächte dienen lediglich der Übersicht und wurden in der Lage grob eingetragen. Ggf. sind die Haltungsängen und die Anzahl der Schächte zu überarbeiten.

B	Anschluss an Stauraumkanal eingetragen, Planung angepasst	07.03.2018	BvL
A	Stauraumkanal und Drosselschacht eingetragen, Planung angepasst	11.12.2017	BvL
Index	Änderungen bzw. Ergänzungen	Datum	Name

Gem. Wohnungsbaugenossenschaft Troisdorf eG.

Troisdorf, den		
923.30.H01		
gez./bearb.	Datum	Name
geprüft	17.11.2017	UG/BvL
Dat	92330H00b.dwg	UG
Blattgröße [cm]	40,0x132,0	
Maßstab:	1:250/25	
Anschri: 51145 Köln, Kaiserstraße 105		Datum: .. 07.03.2018 ..
Telefon: 02203 / 64963		
Fax: 02203 / 61232		
E-Mail: info@ifeba-ing.com		

Erschließung B-Plan 417 Klöckner-Mannstaedt-Straße in Sankt Augustin - Menden Höhenplan West -Entwässerungskonzept-

Alle Rechte aus dem Urheberrechtsgesetz vom November 2007 stehen uns zu. Die Zeichnung darf weder vervielfältigt, zu zwecken des Wettbewerbs verwendet oder an dritte Personen mitgeteilt werden.