


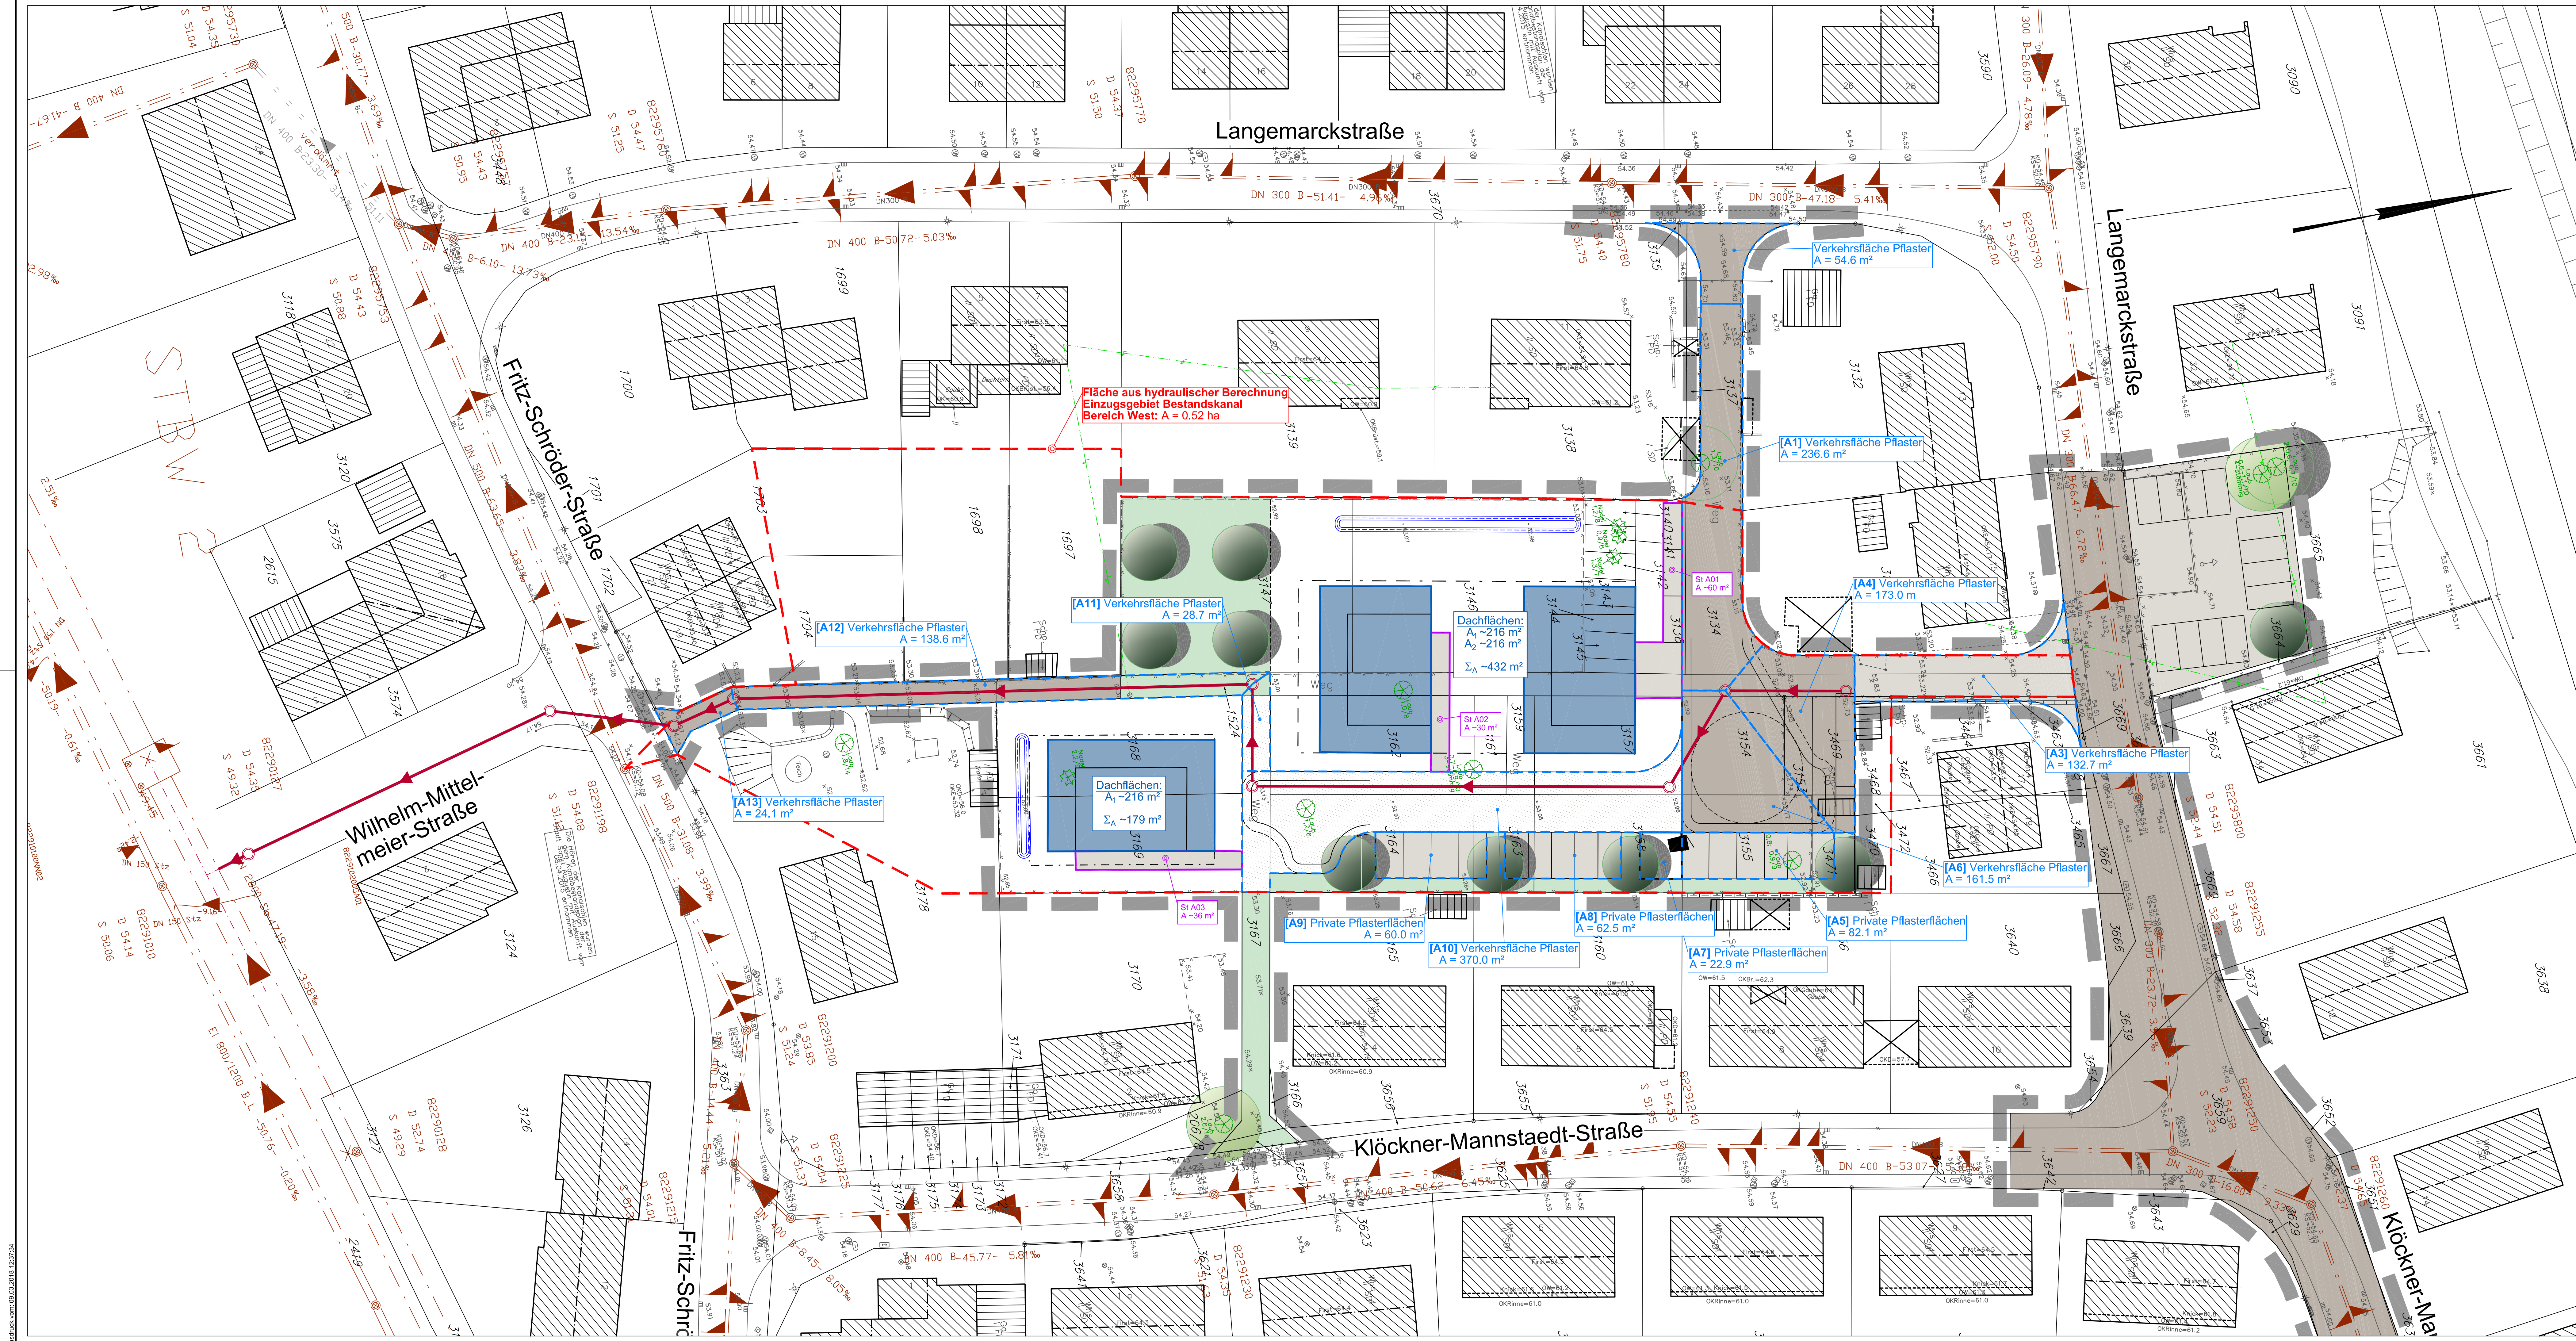

LEGENDE

- Gepl. Mischwasserkanal
Anschluss von öffentlichen Verkehrsflächen und privaten Garagenzufahrten und Hauszugängen
- Gepl. Versickerungsmulde
Anschluss von privatem Dachflächenwasser und ggf. Terrassenflächen
- Anschlussfläche Privatgrundstück, Garagenzufahrten/Stellplätze
Anschluss an Mischwasserkanal
- Anschlussfläche Privatgrundstück, Dachflächen und Terrassen
Entwässerung über Versickerungsmulde
- Anschlussfläche Verkehrsfläche (öffentlich und privat)
Anschluss an Mischwasserkanal
- Einzugsflächen aus hydraulischer Bemessung Bestandskanal
Nachrichtlich übernommen aus Unterlagen von Ing.-Büro Dirk und Michael Stetter, Siegburg

Höhenreferenzsystem	☒ NHN / DHDN92	☐ NN / DHHN12
Lagebezugssystem	☐ UTM / ETRS89	☒ Gauß-Krüger

A	Anschluss an Stauraumkanal, Planung angepasst	07.03.2018	BVL
Index	Änderungen bzw. Ergänzungen	Datum	Name

Gem. Wohnungsbaugenossenschaft Troisdorf eG.
Troisdorf, den

Troisdorf, den		 Ingenieurbüro für Bauwesen GmbH
923.30.L05		
gez./bearb.	04.10.2017 UG/BvL	
geprüft	17.11.2017 UG	
Datent	92330L05.dwg	
Blattgröße [cm]	59,4x132,0	Anschrift: 51145 Köln, Kaiserstraße 105 Telefon: 02203 / 64963 Fax: 02203 / 61232 E-Mail: info@ifera-ing.com
Maßstab:	1:250	Datum: ..07.03.2018..

Erschließung B-Plan 417
Klöckner-Mannstaedt-Straße
in Sankt Augustin - Menden
Lageplan West -Einzugsflächen Niederschlagswasser-