


Ausdruck vom 09.03.2018 13:01:16

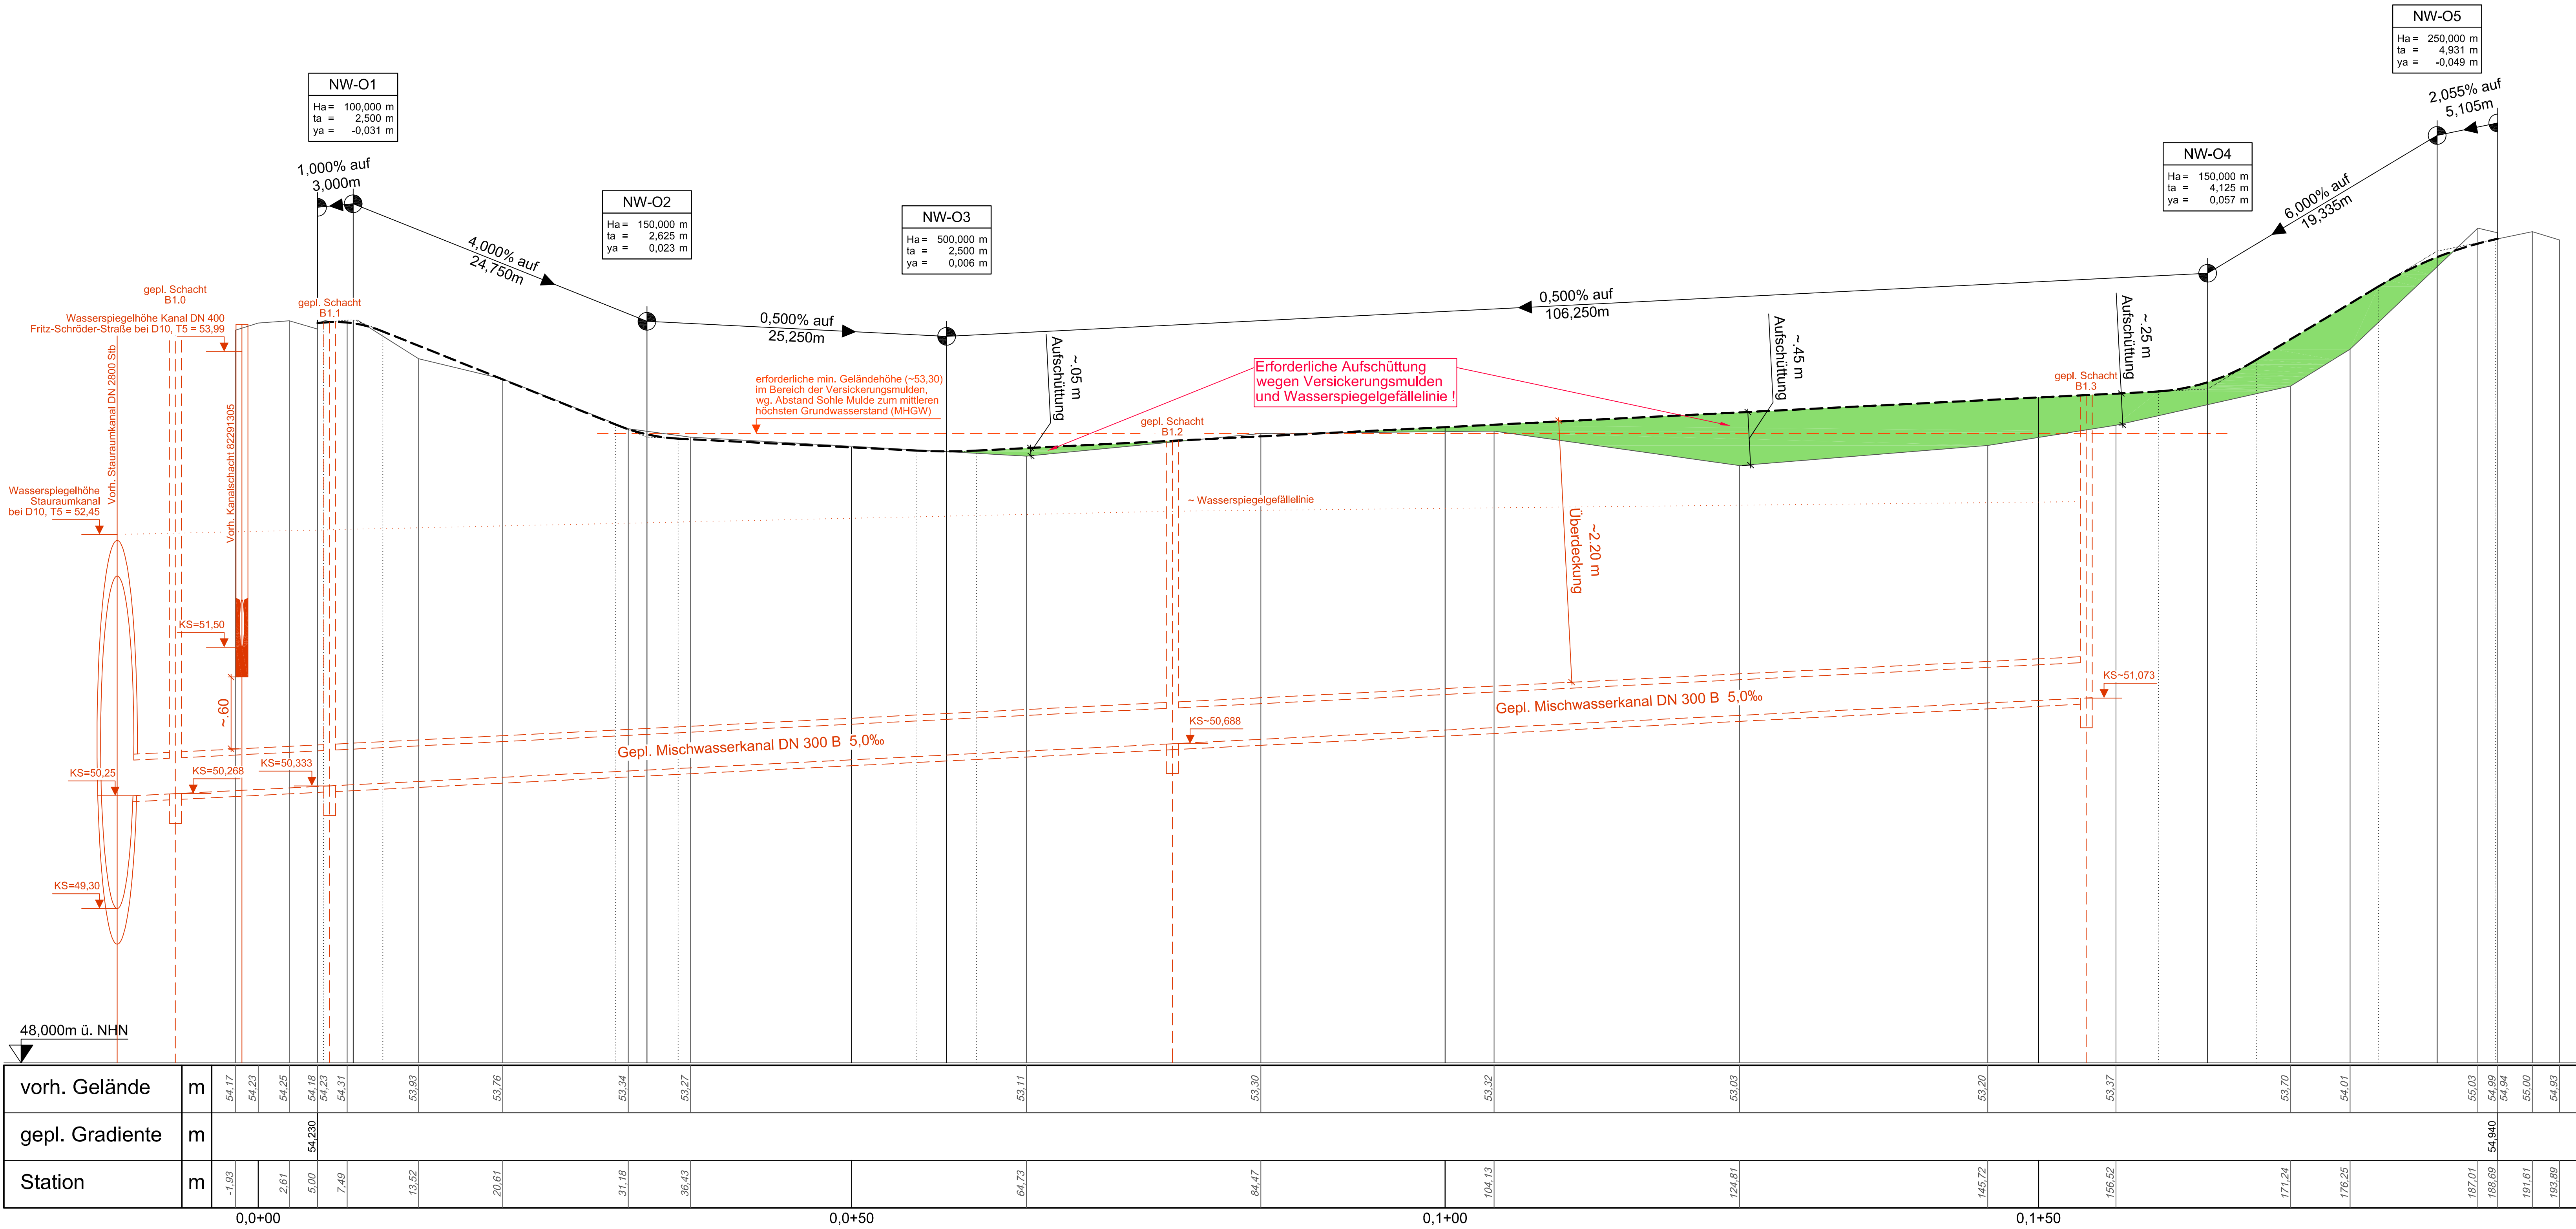

- Hinweise:**
- Die dargestellte, geplante Gradiente dient nur zur Übersicht ! Sie wurde lediglich grob ermittelt um die erforderliche Aufschüttung wegen der Kanalüberdeckung, Wasserspiegelhöhe, etc. zu ermitteln.
 - Der Längsschnitt wurde über die, im Lageplan dargestellte, Kanaltrasse erstellt.
 - Die dargestellten Schächte dienen lediglich der Übersicht und wurden in der Lage grob eingetragen. Ggf. sind die Haltungslängen und die Anzahl der Schächte zu überarbeiten.

B	Wasserspiegelhöhe, OK Versickerungsmulden, etc. ergänzt	07.03.2018	BvL
A	Anschluss an Stauraumkanal dargestellt, Planung angepasst	11.12.2017	BvL
Index	Änderungen bzw. Ergänzungen	Datum	Name

Gem. Wohnbaugenossenschaft
Troisdorf eG.

Troisdorf, den			 Ingenieurbüro für Bauwesen GmbH
923.30.H02			
gez./bearb.	04.10.2017	UG/BvL	
geprüft	17.11.2017	UG	
Datel	92330H00b.dwg		
Blattgröße [cm]	48,0x113,5		
Maßstab:	1:250/25	Anschri: 51145 Köln, Kaiserstraße 105	
		Telefon: 02203 / 64963	
		Fax: 02203 / 61232	
		E-Mail: info@ifeba-ing.com	
		Datum: .. 07.03.2018 ..	

Erschließung B-Plan 417
Klöckner-Mannstaedt-Straße
in Sankt Augustin - Menden
Höhenplan Ost -Entwässerungskonzept-

Alle Rechte aus dem Urheberrechtsgesetz von November 2007 stehen uns zu.
Die Zeichnung darf weder vervielfältigt, zu zwecken des Wettbewerbs verwertet oder an dritte Personen mitgeteilt werden.