


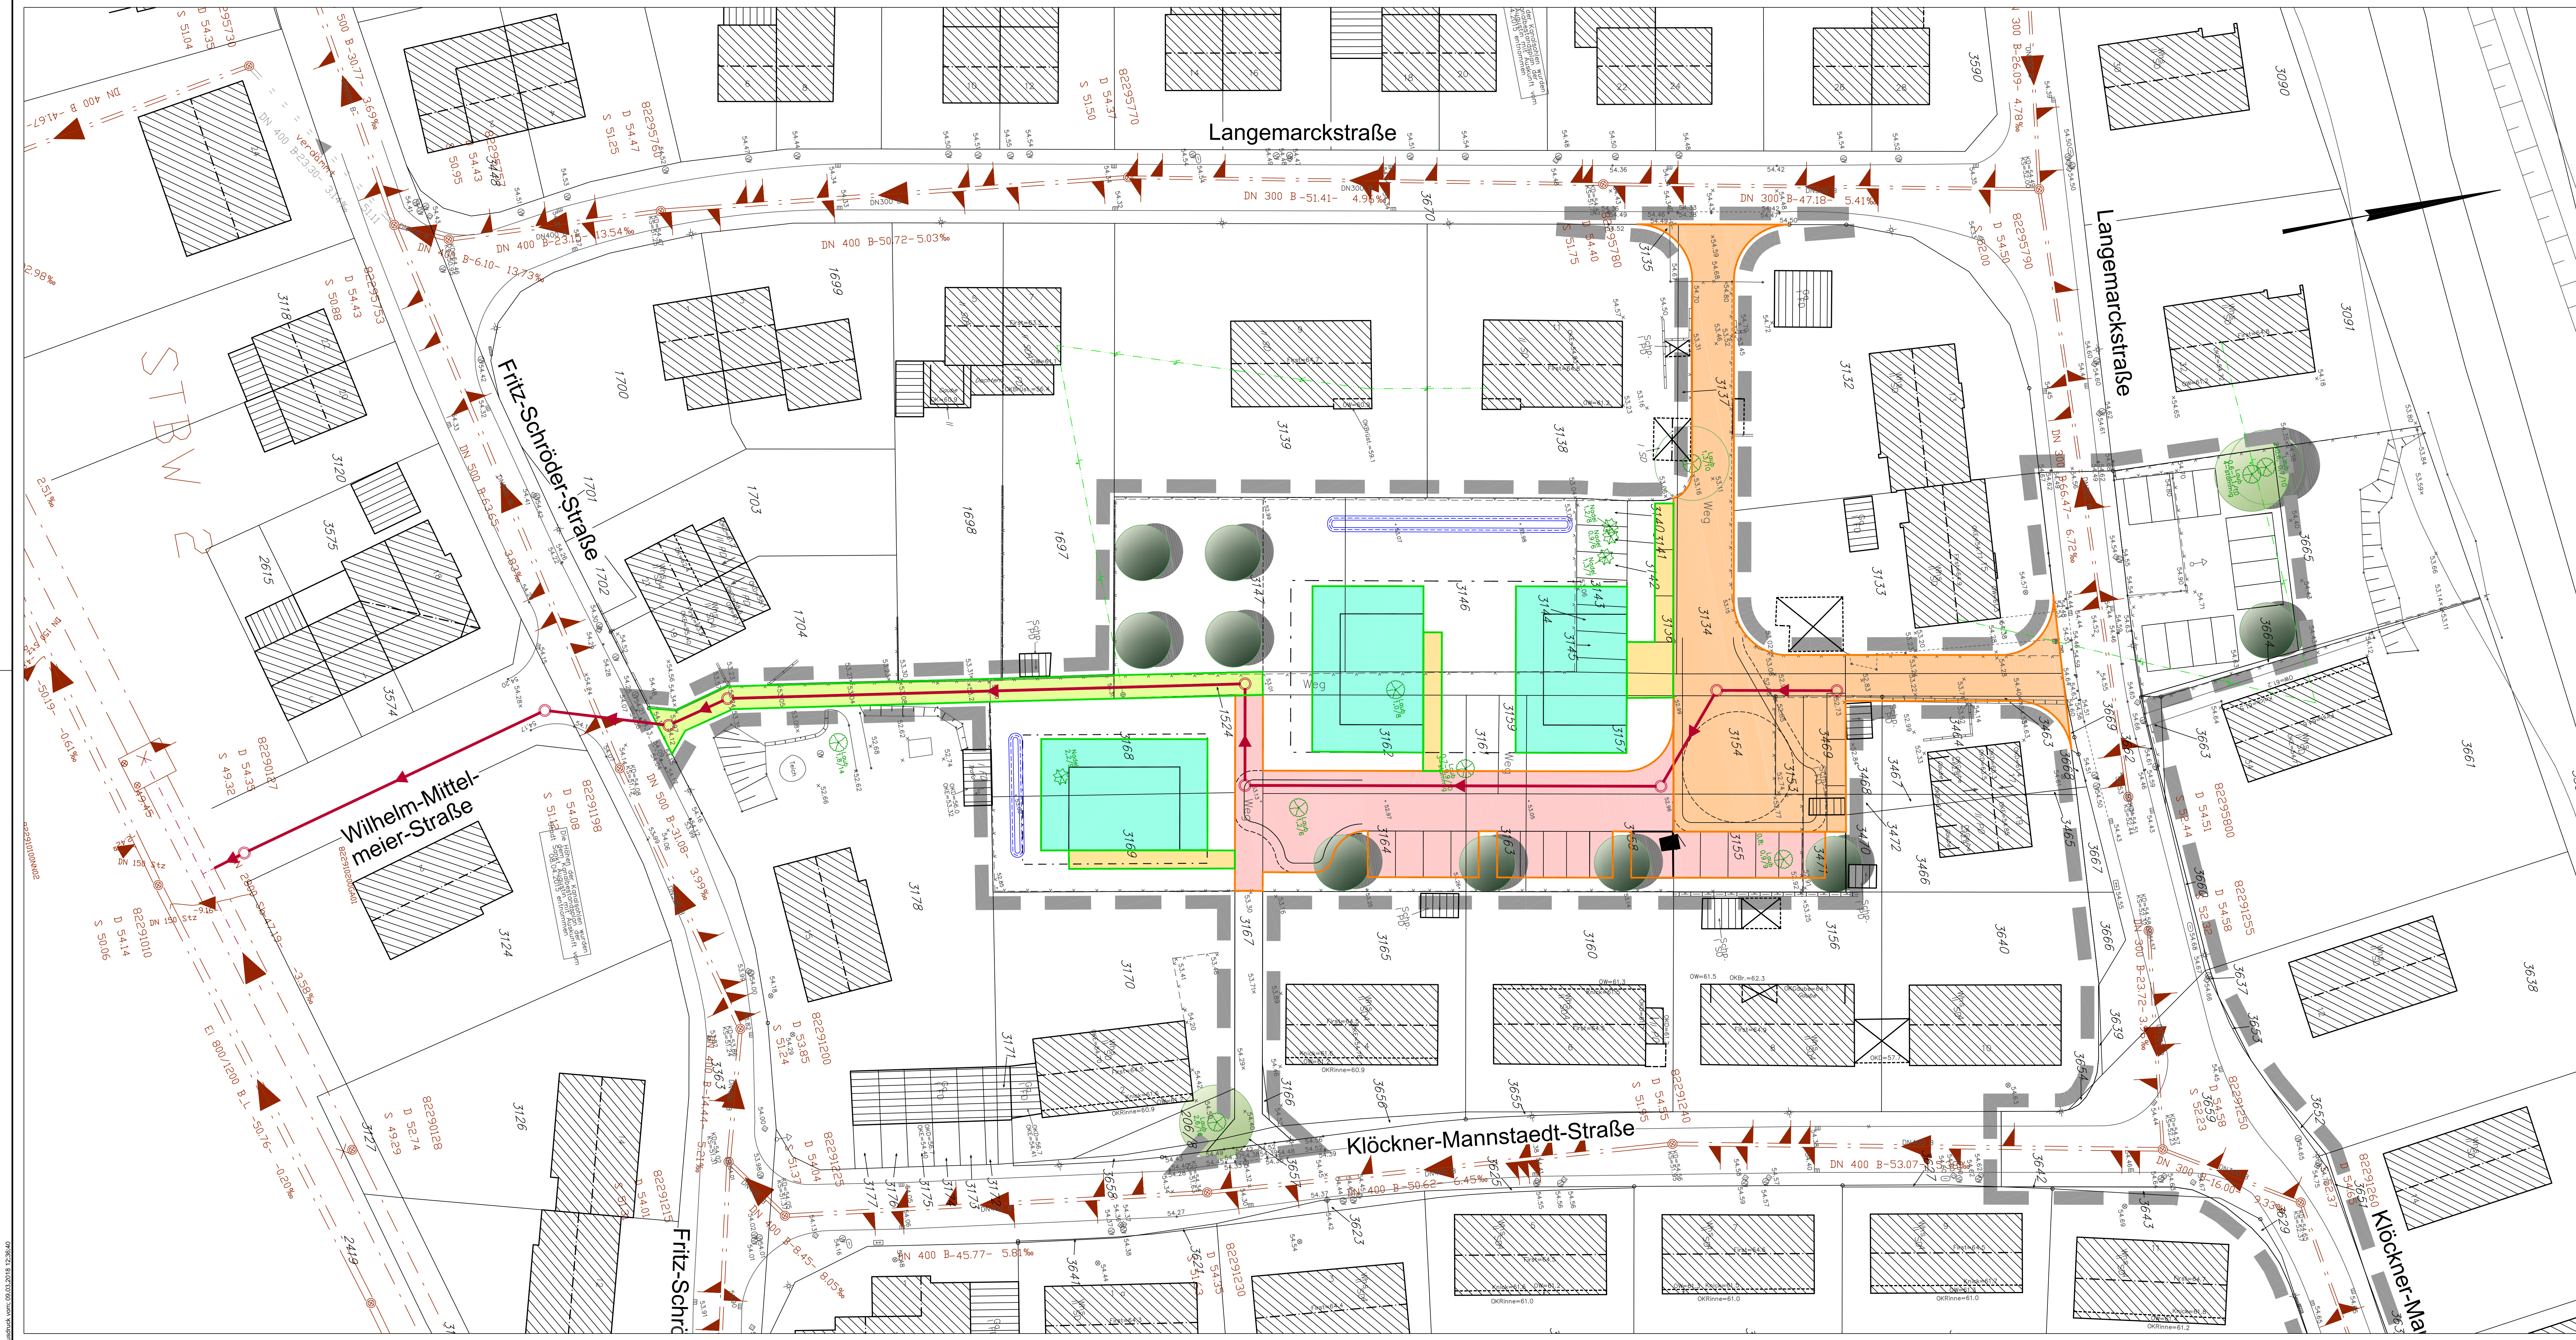

LEGENDE

Belastungsgrad Niederschlagswasser

Öffentliche Flächen:
Anschluss an Abwasserkanal

Unbelastetes Niederschlagswasser
Fuß-, Rad- und Wohnwege

Schwach belastetes Niederschlagswasser
Befahrbare Flächen mit schwachem Kfz-Verkehr

Private Flächen:
Teilweiser Anschluss an Abwasserkanal, hauptsächlich Versickerung über Muldenanlage

Unbelastetes Niederschlagswasser, Anschluss an Versickerungsanlage
Dachflächen in Wohngebiet und Terrassenflächen

Unbelastetes Niederschlagswasser, Anschluss an Abwasserkanal
Garagezufahrten und Zugänge

Schwach belastetes Niederschlagswasser, Anschl. an Abwasserkanal
Befahrbare Flächen mit schwachem Kfz-Verkehr und Stellplatzanlagen

Höhenreferenzsystem ☒ NHN / DHDN92 ☐ NN / DHHN12
Lagebezugssystem ☐ UTM / ETRS89 ☒ Gauß-Krüger

A	Anschluss an Stauraumkanal, Planung angepasst	07.03.2018	BVL
Index	Änderungen bzw. Ergänzungen	Datum	Name

**Gem. Wohnungsbaugenossenschaft
Troisdorf eG.**

Troisdorf, den

923.30.L03

gez./bearb.	Datum	Name
geprüft	04.10.2017	UG/BVL
Datell	17.11.2017	UG
Blattgröße [cm]	59,4x132,0	
Maßstab:	1:250	

IFERA Ingenieurbüro
für Bauwesen GmbH

Anschriß: 51145 Köln, Kaiserstraße 105
Telefon: 02203 / 64963
Fax: 02203 / 61232
E-Mail: info@ifera-ing.com

Datum: ..07.03.2018..

**Erschließung B-Plan 417
Klöckner-Mannstaedt-Straße
in Sankt Augustin - Menden
Lageplan West -Belastung Niederschlagswasser-**

Alle Rechte aus dem Urheberrechtsgesetz vom November 2007 bleiben uns zu.
Die Zeichnung darf weder vervielfältigt, zu zwecklosen Werbezwecken verwendet oder an Dritte Personen mitgeteilt werden.