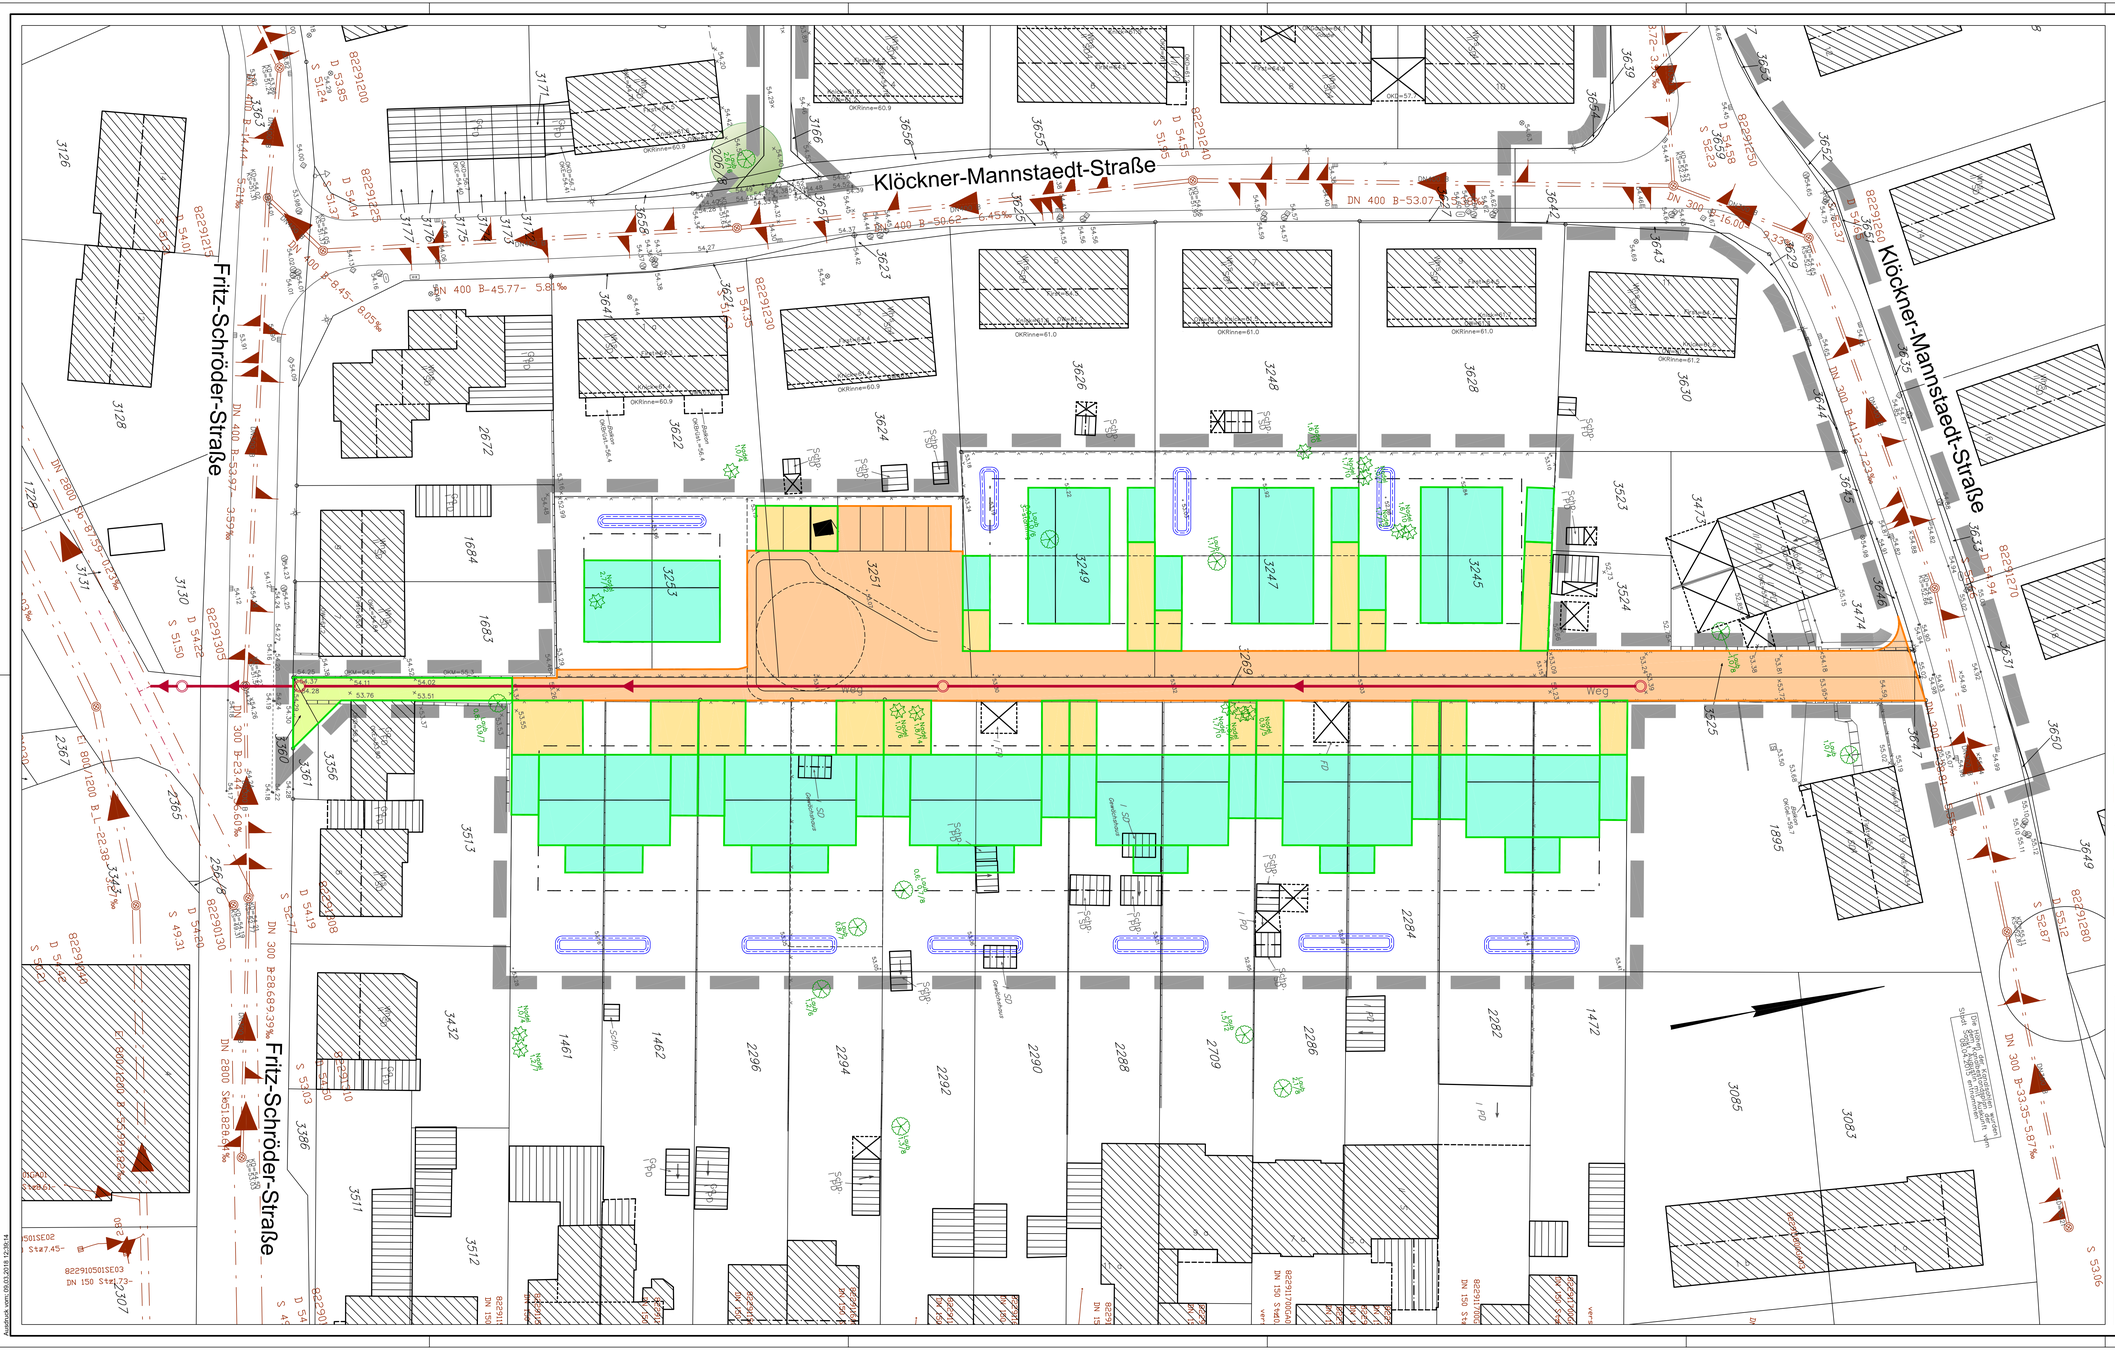

LEGENDE

Belastungsgrad Niederschlagswasser

Öffentliche Flächen:
Anschluss an Abwasserkanal

- Unbelastetes Niederschlagswasser
  Fuß-, Rad- und Wohnwege
- Schwach belastetes Niederschlagswasser
  Befahrbahre Flächen mit schwachem KFZ-Verkehr

Private Flächen:
Teilweiser Anschluss an Abwasserkanal, hauptsächliche Versickerung über Muldenanlage

- Unbelastetes Niederschlagswasser, Anschluss an Versickerungsanlage
  Dachflächen in Wohngebiet und Terrassenflächen
- Unbelastetes Niederschlagswasser, Anschluss an Abwasserkanal
  Garagenzufahrten und Zugänge
- Schwach belastetes Niederschlagswasser, Anschl. an Abwasserkanal
  Befahrbahre Flächen mit schwachem KFZ-Verkehr und Stellplatzanlagen

Höhenreferenzsystem	☒ NHN / DHDN92	☐ NN / DHHN12
Lagebezugssystem	☐ UTM / ETRS89	☒ Gauß-Krüger

Index	Änderungen bzw. Ergänzungen	Datum	Name
B	Alle Dachflächen an Mulden angeschlossen	20.12.2017	BvL
A	Anschluss an Stauraumkanal dargestellt, Planung angepasst	11.12.2017	BvL

Gem. Wohnungsbaugenossenschaft Troisdorf eG.

Troisdorf, den . . . . . .

923.30.L04

	Datum	Name
gez./bearb.	04.10.2017	UG/BvL
geprüft	17.11.2017	UG
Datei	92330L00b.dwg	
Blattgröße [cm]	59,4x113,5	
Maßstab:	1:250	

IFEBA Ingenieurbüro für Bauwesen GmbH
Anschrift: 51145 Köln, Kaiserstraße 105
Telefon: 02203 / 64963
Fax: 02203 / 61232
E-Mail: info@ifeba-ing.com

Datum: . . 20.12.2017 . . . . . .

Erschließung B-Plan 417
Klöckner-Mannstaedt-Straße
in Sankt Augustin - Menden
Lageplan Ost -Belastung Niederschlagswasser-

Alle Rechte aus dem Urheberrechtsgesetz von November 2007 stehen uns zu.
Die Zeichnung darf weder vervielfältigt, zu zwecken des Wettbewerbs verwertet oder an dritte Personen mitgeteilt werden.

Ausdruck vom: 05.03.2018 12:30:14