


Spielplatzeinrichtungsplan

M 1:50

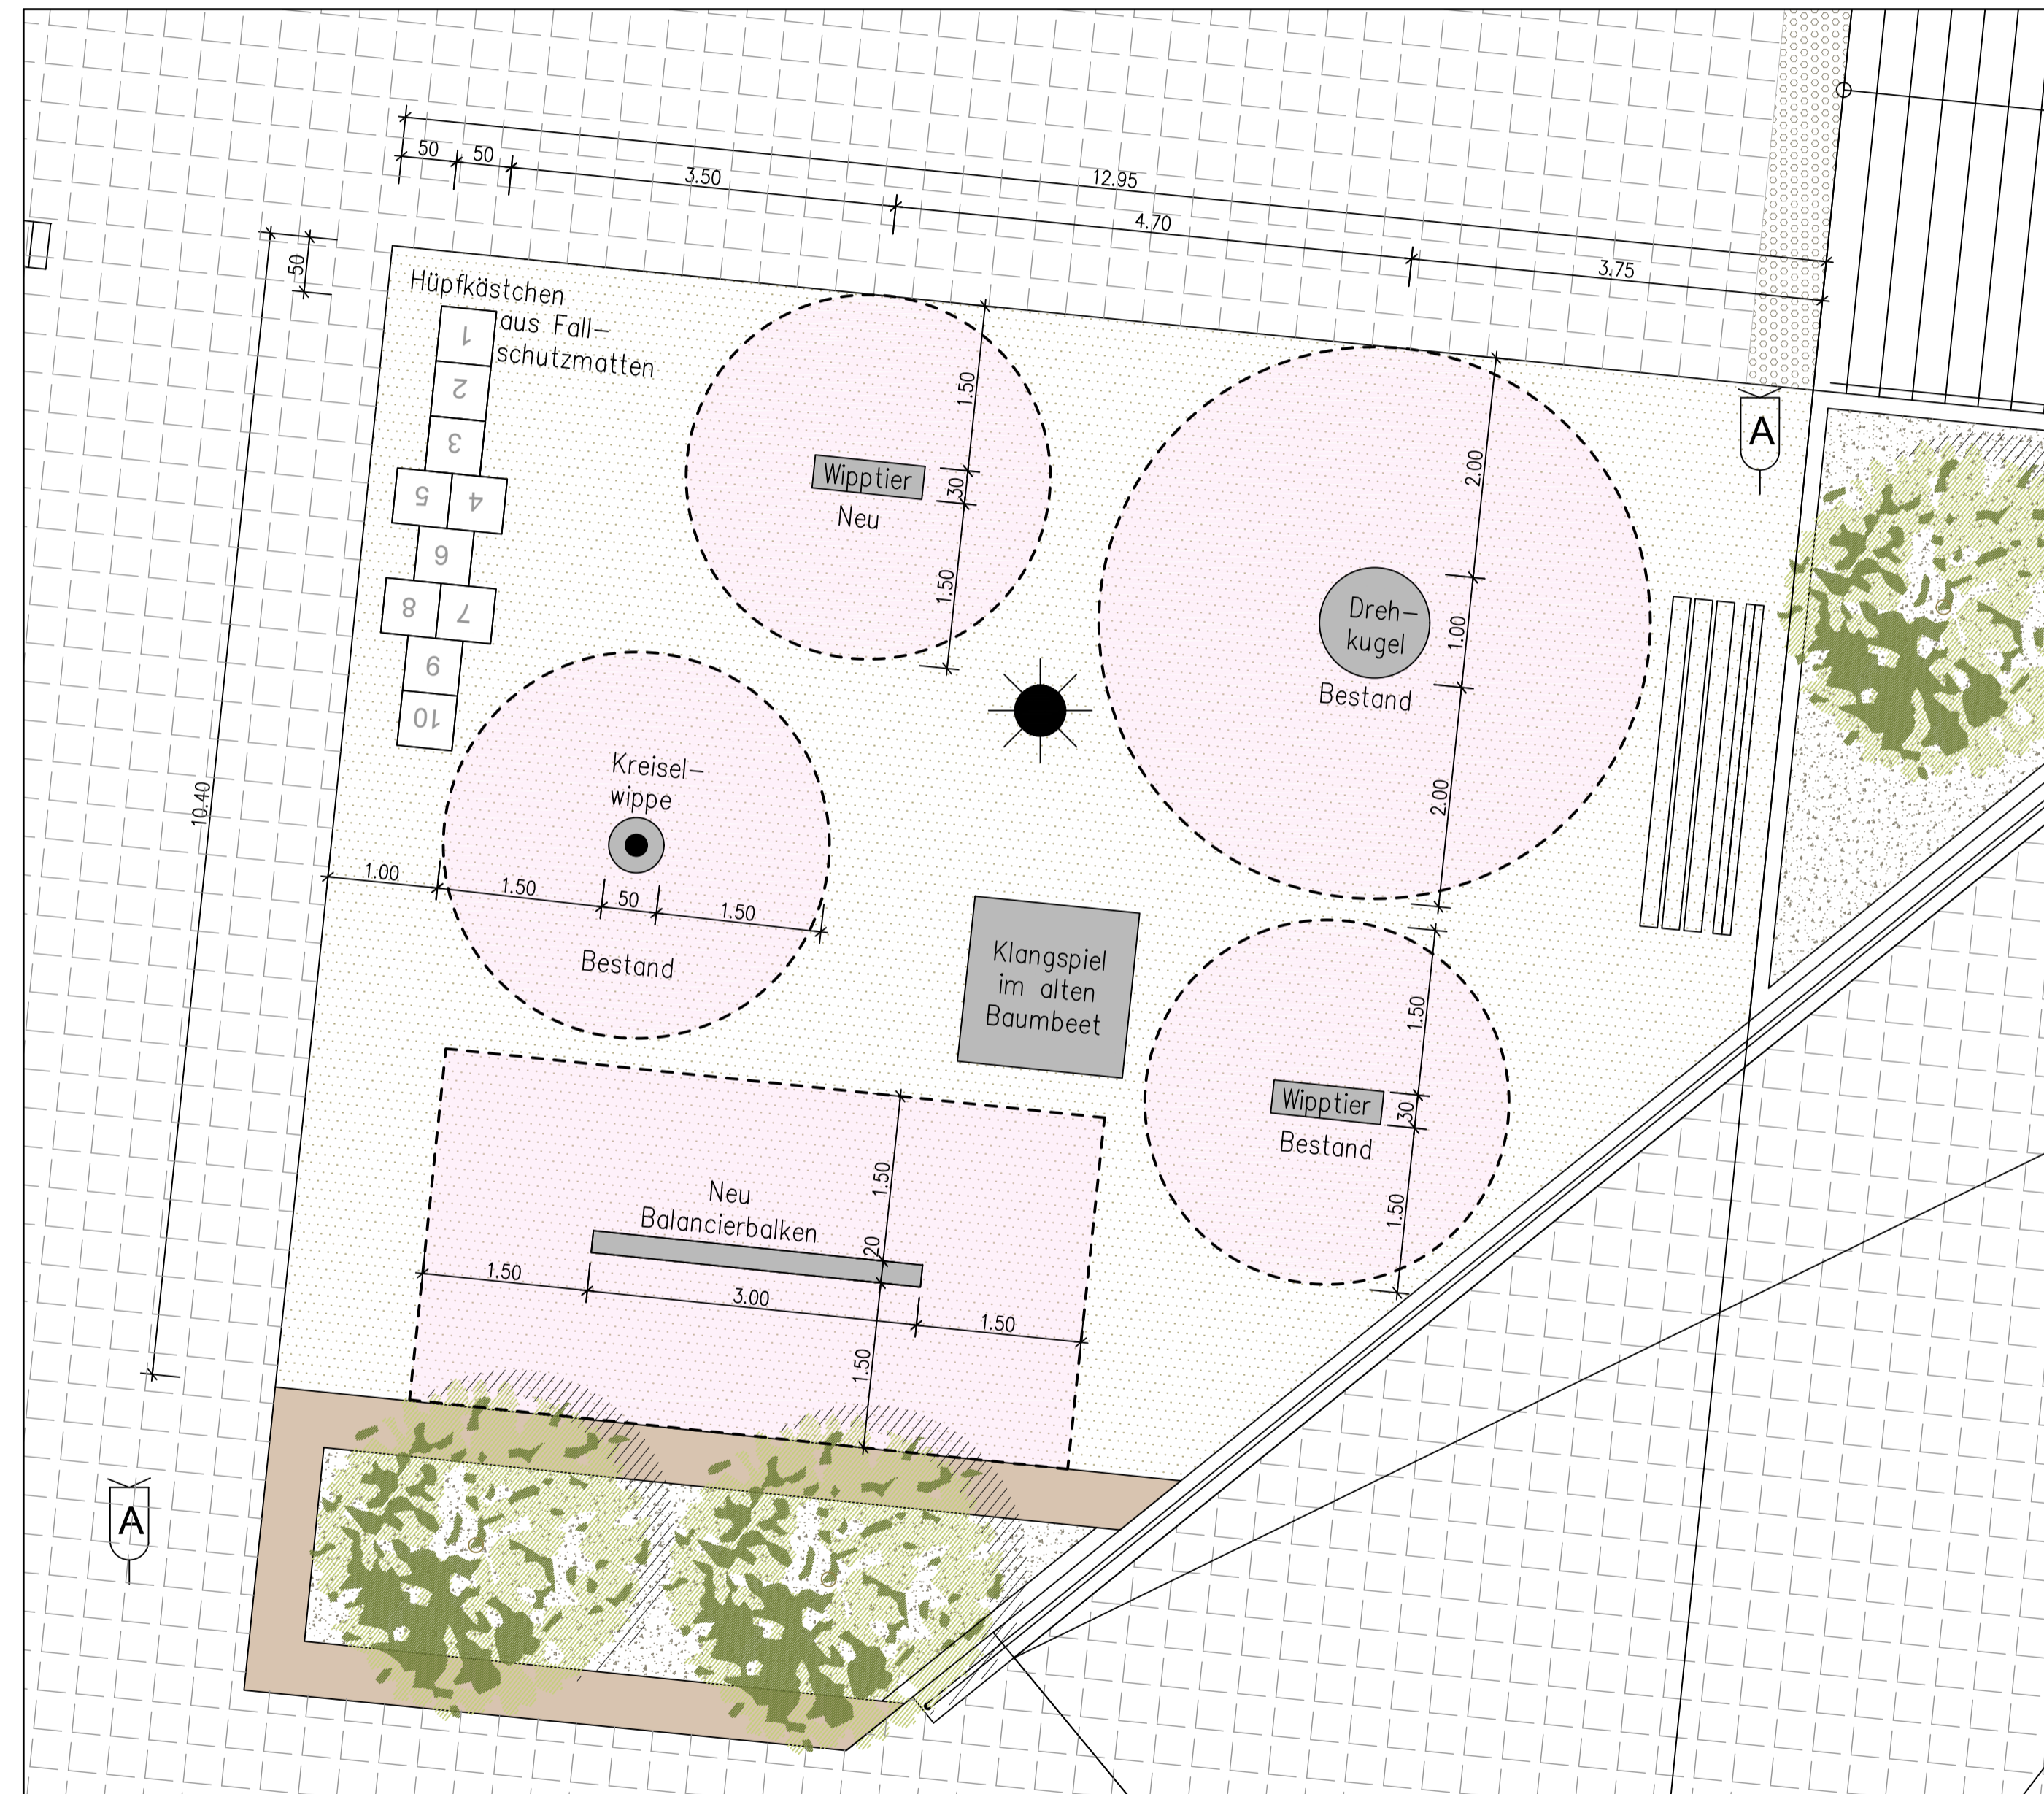

Legende:



Drehkugel



Kreiselwippe




Wipptiere



Pflasterbelag Neu 30x30/8 NUEVA pur DTI
Farbe: Nero, Bianco und Sandstein-Gelb
im Wilden-Verband verlegt



Spielplatzfläche mit Fallschutz 50x50x5

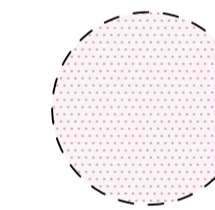

Sicherheitsabstand / Fallschutz

Ausführung nach DIN EN 1176

Index	Name	Datum	Änderung betrifft														
<table border="1"> <tr> <td>Projektnummer</td> <td>Gewerk</td> <td>Phase</td> <td>Planart</td> <td>lfd. Nummer</td> <td>Index</td> <td>Status</td> </tr> <tr> <td>1201-18-024</td> <td>VA</td> <td>AP</td> <td>DE</td> <td>12</td> <td>-</td> <td>1</td> </tr> </table>				Projektnummer	Gewerk	Phase	Planart	lfd. Nummer	Index	Status	1201-18-024	VA	AP	DE	12	-	1
Projektnummer	Gewerk	Phase	Planart	lfd. Nummer	Index	Status											
1201-18-024	VA	AP	DE	12	-	1											
		Sweco GmbH Duantusstraße 21 D-53115 Bonn Telefon +49 228 72631-0 Telefax +49 228 72631-12															
Bauherr: Stadt Sankt Augustin Markt 1 53757 Sankt Augustin		Darstellung: Detailplan Spielplatz															
Bauvorhaben: Umgestaltung Karl-Gatzweiler-Platz Sankt Augustin		AUSFÜHRUNGSPLANUNG															
Maßstab:	Datum	Name															
1:50	bearbeitet 01/2019	Wek/Rp															
Blattgr.: 700x1000	gezeichnet 01/2019	Mc															