


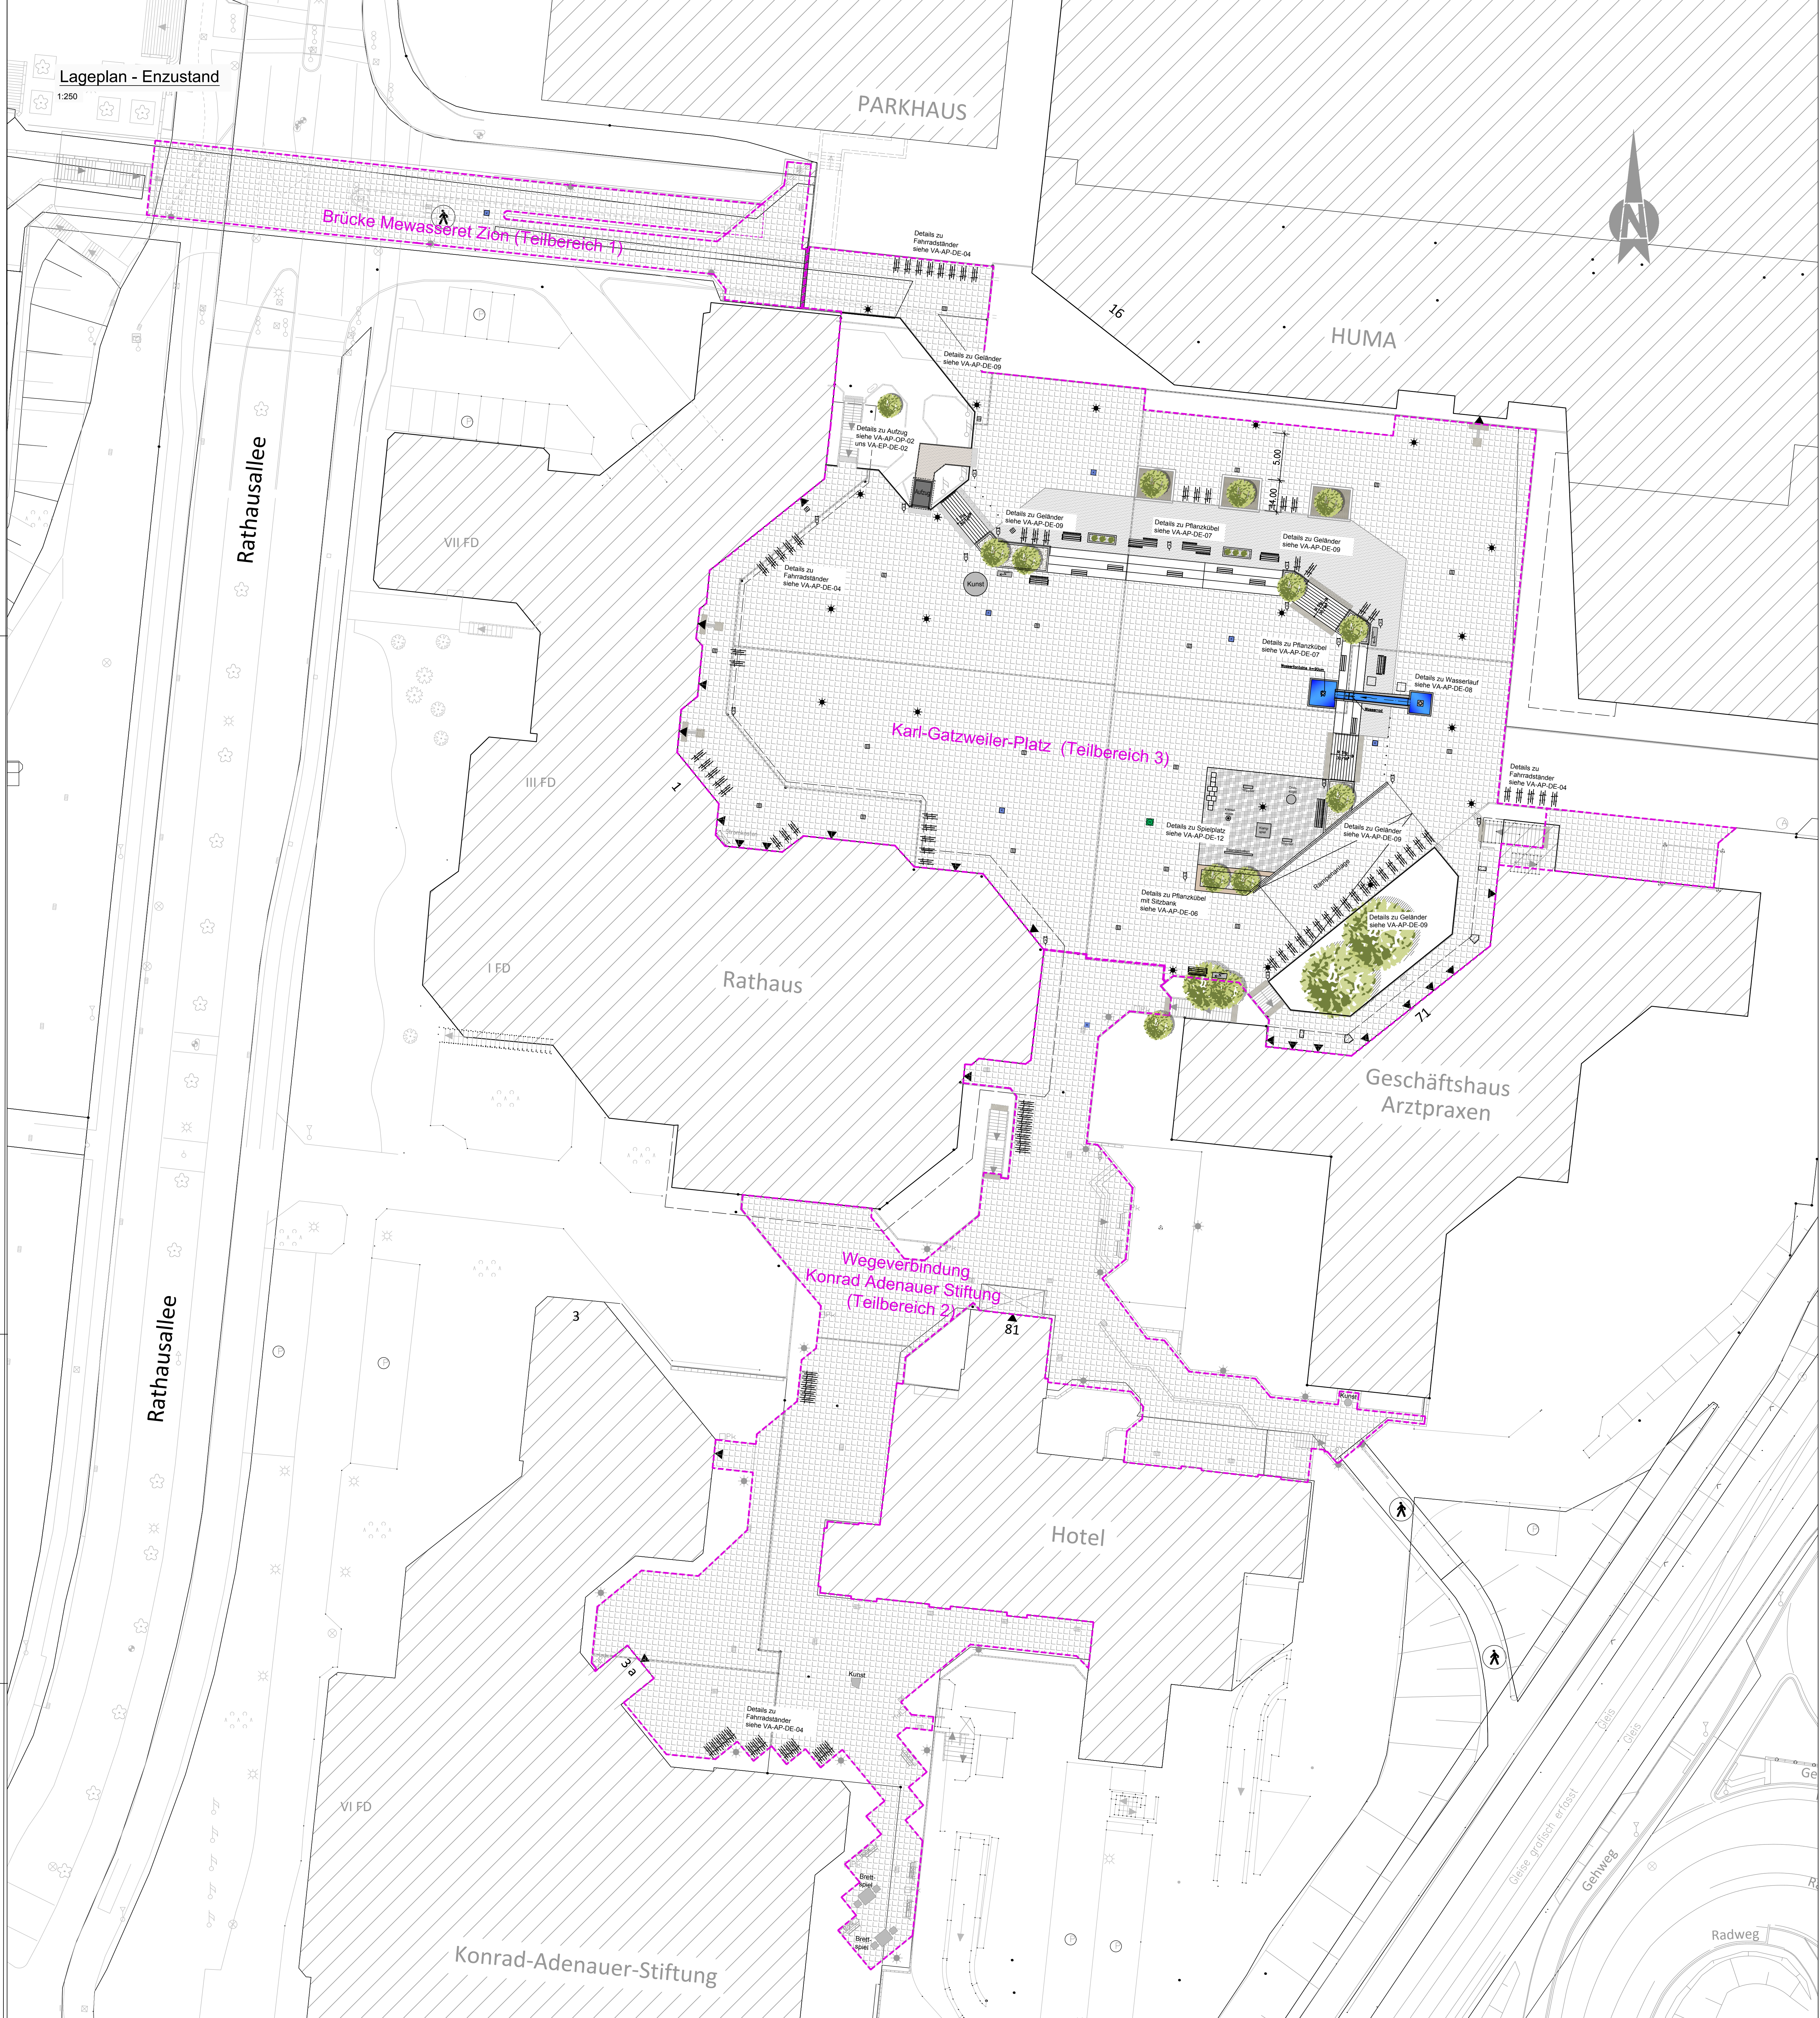

Möblierung:



NEU - Abfallbehälter "Fly" der Fa. L.Runge GmbH Co. KG Feuerverzinkt, Farbe RAL 7016 mit Fundament

BESTAND - Abfallbehälter



NEU - Fahrradbügel Querholm aus Edelstahl mit geschliffener Oberfläche

BESTAND - Fahrradbügel




NEU - Aufsatzleuchte 6,00m hoch, Farbe RAL 7016, Lichtverteilung symmetrisch 44,2 Watt

BESTAND - Leuchte




NEU - Sitzbank

BESTAND - Sitzbank sandgestrahlt, neu beschichtet, Farbe RAL 7016 mit Fundament

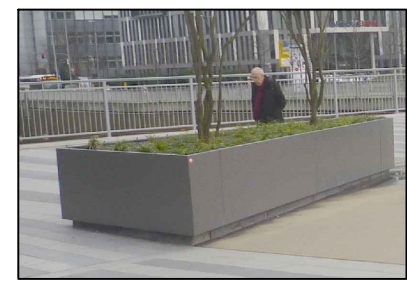

Pflanzkübel aufgestellt

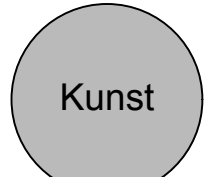

Kunst

Kunstfliese wieder einbauen

Weihnachtsbaumständer



Drehkugel



Kreiselwippe



Wipptiere

Legende:

Planungsgrenze

Gebäudefläche Bestand

Pflasterbelag Neu 30x30/8 NUEVA pur DTI Farbe: Nero, Bianco und Sandstein-Gelb im Wilden-Verband verlegt

Verlegeschema Pflasterbelag

Spielfläche

Possehfläche Neu

Taktier Streifen

BESTAND - Einläufe, Lampen, Poller

NEU - Einläufe, Lampen, Poller, Geländer

Index	Name	Datum	Änderung betrifft	Gezeichnet	Prüft	Planer	100 Nummer	Status
1201-18-024				VA	AP	LP	02	- 1
sweco Gezeichnet durch die 100 Nummerierung nach 02 989 205, 02 989 206, 02 989 207			1201-18-024		VA-AP-LP-02			
Bauherr: Stadt Sankt Augustin Markt 1 53757 Sankt Augustin			Darstellung: Lageplan Endzustand Platzmöblierung AUSFÜHRUNGSPLANUNG					
Bauverhaben: Umgestaltung Karl-Gatzweiler-Platz Sankt Augustin		Mitarbeiter: 1:250		Datum: 01/2019		Name: Wk/Flp		
Blattgröße: 594x750		bearbeitet: gezeichnet:		01/2019		Mc		