


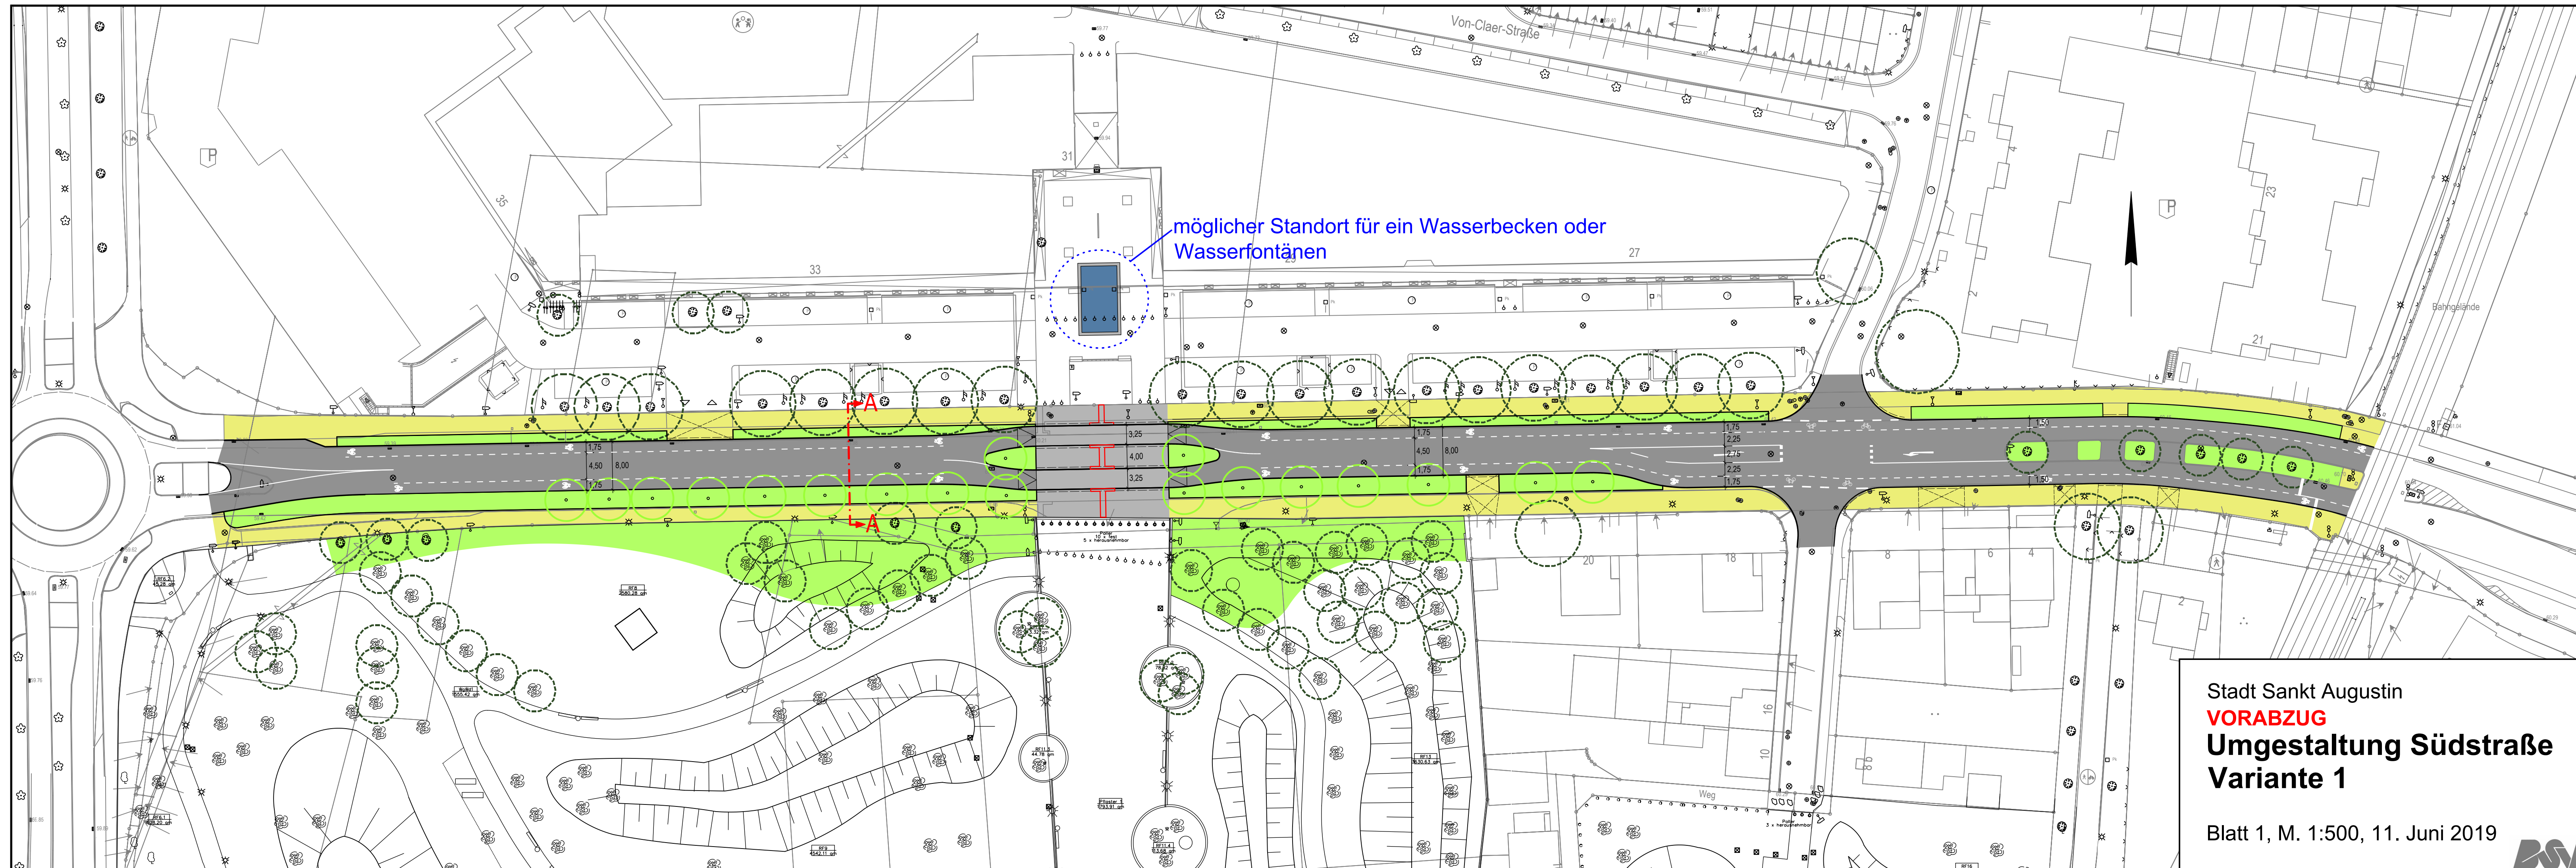

Stadt Sankt Augustin
VORABZUG
Umgestaltung Südstraße
Variante 1

Blatt 1, M. 1:500, 11. Juni 2019

BSV