


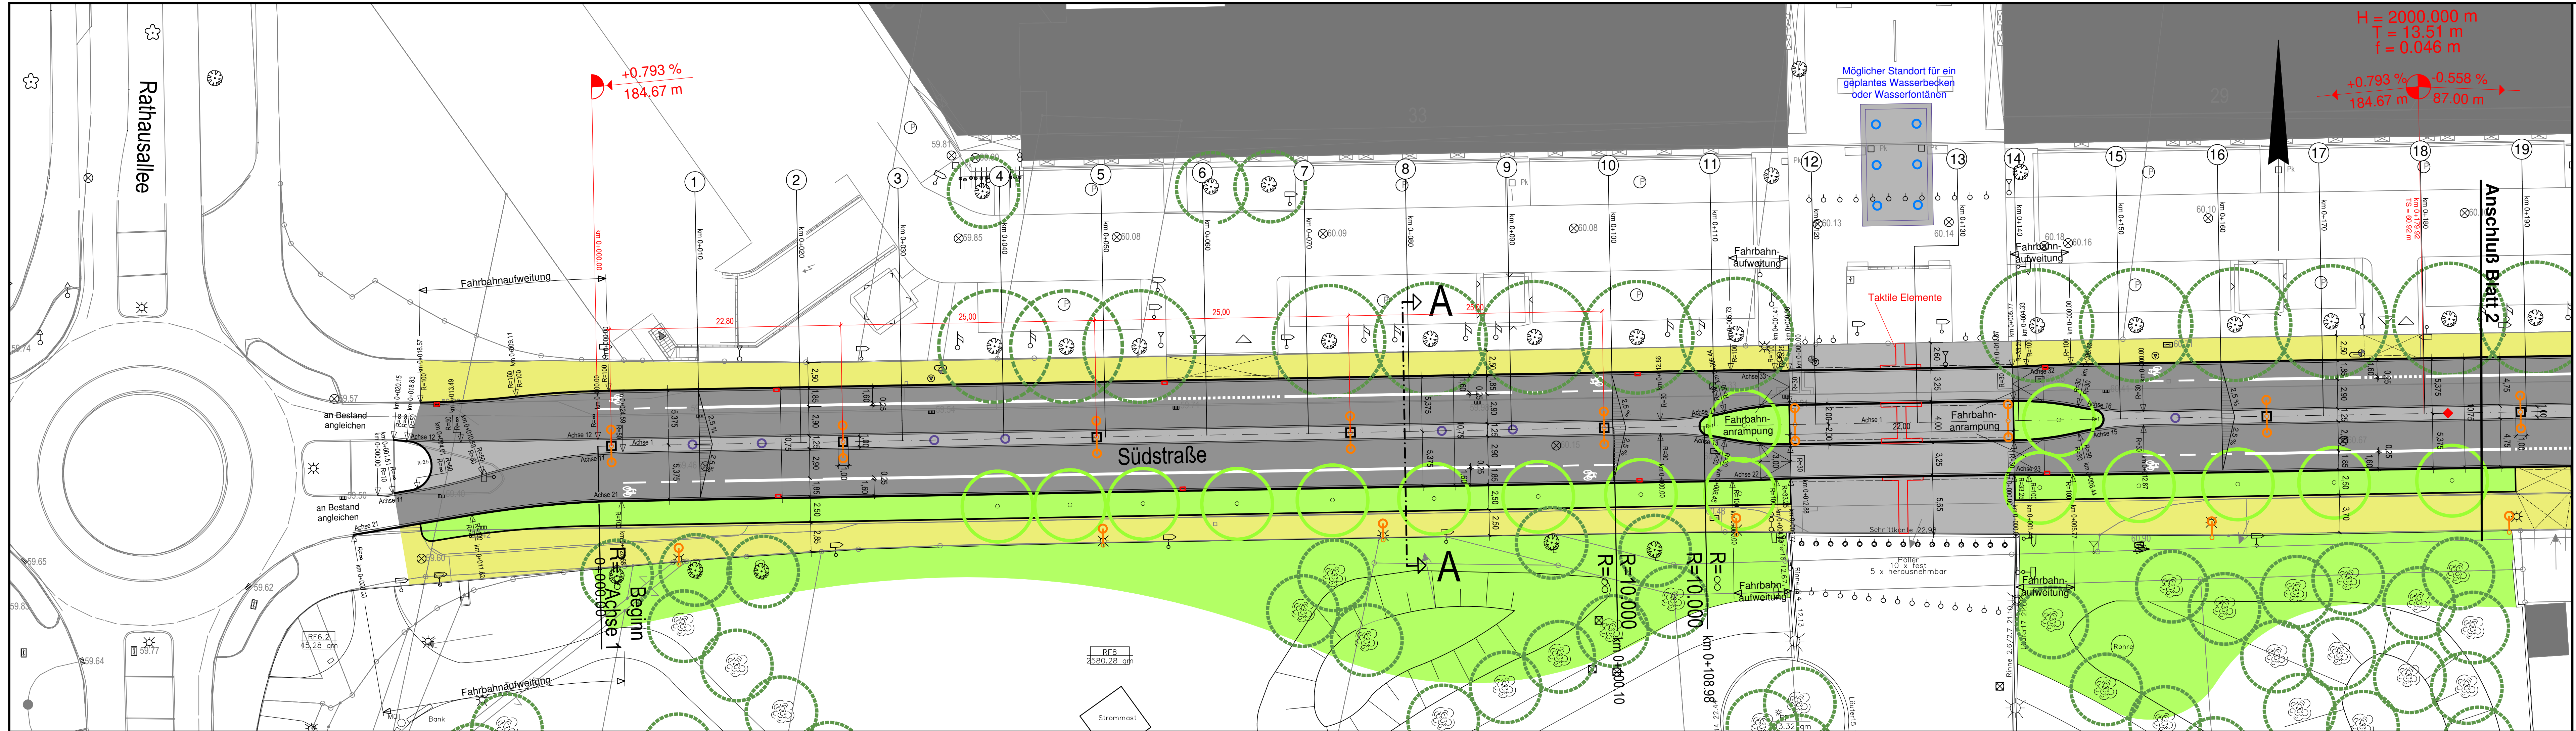

Legende:

- Fahrbahn, Asphalt
- Fahrbahn, Pflaster
- Seitenraum, Pflaster
- Querung, Pflaster
- Hochbord bzw. Rundbord mit 1-zeiliger Rinne
- Tiefbord
- Bordeinfassung, 1.0 x 1.0 m
- Straßenablauf, 30/50 cm
- Hochpunkt/Tiefpunkt
- Gradiente
- Grünfläche, Baumbeet
- Poller
- Fahrbahnbeleuchtung
- Seitenraumbeleuchtung
- geplanter Baum
- vorhandener Baum

Bauvorhaben :

**Integriertes Handlungskonzept
„Sankt Augustin-Zentrum“
Teilprojekt 1 „Südstraße“**

Darstellung :

**Entwurf
Lageplan, Blatt 1**

Stadt Sankt Augustin
Fachbereich Stadtplanung und Bauordnung,
Markt 1

**stadt
sankt
augustin**

Maßstab		Straßenschlüssel		Plan - Nr.:	
1:250					
Bearbeitung		Mitzeichnung		Beschlossen	
Datum	Name	Aufgabenbereich	Fachbereiche	BuV	
gezeichnet 09.08.19	DC/RO	7-10	FB1	PuV	
bearbeitet 09.08.19	RO	7-20	FB6		
geändert		BNU	FB8		
		7-40			Freigabe
		7-70			IV

Verfasser

BSV BÜRO FÜR STADT- UND VERKEHRSPLANUNG
DR.-ING. REINHOLD BAIER GMBH
Hanbrucher Straße 9, 52064 Aachen, Tel.: 0241 / 70550-0

BSV