
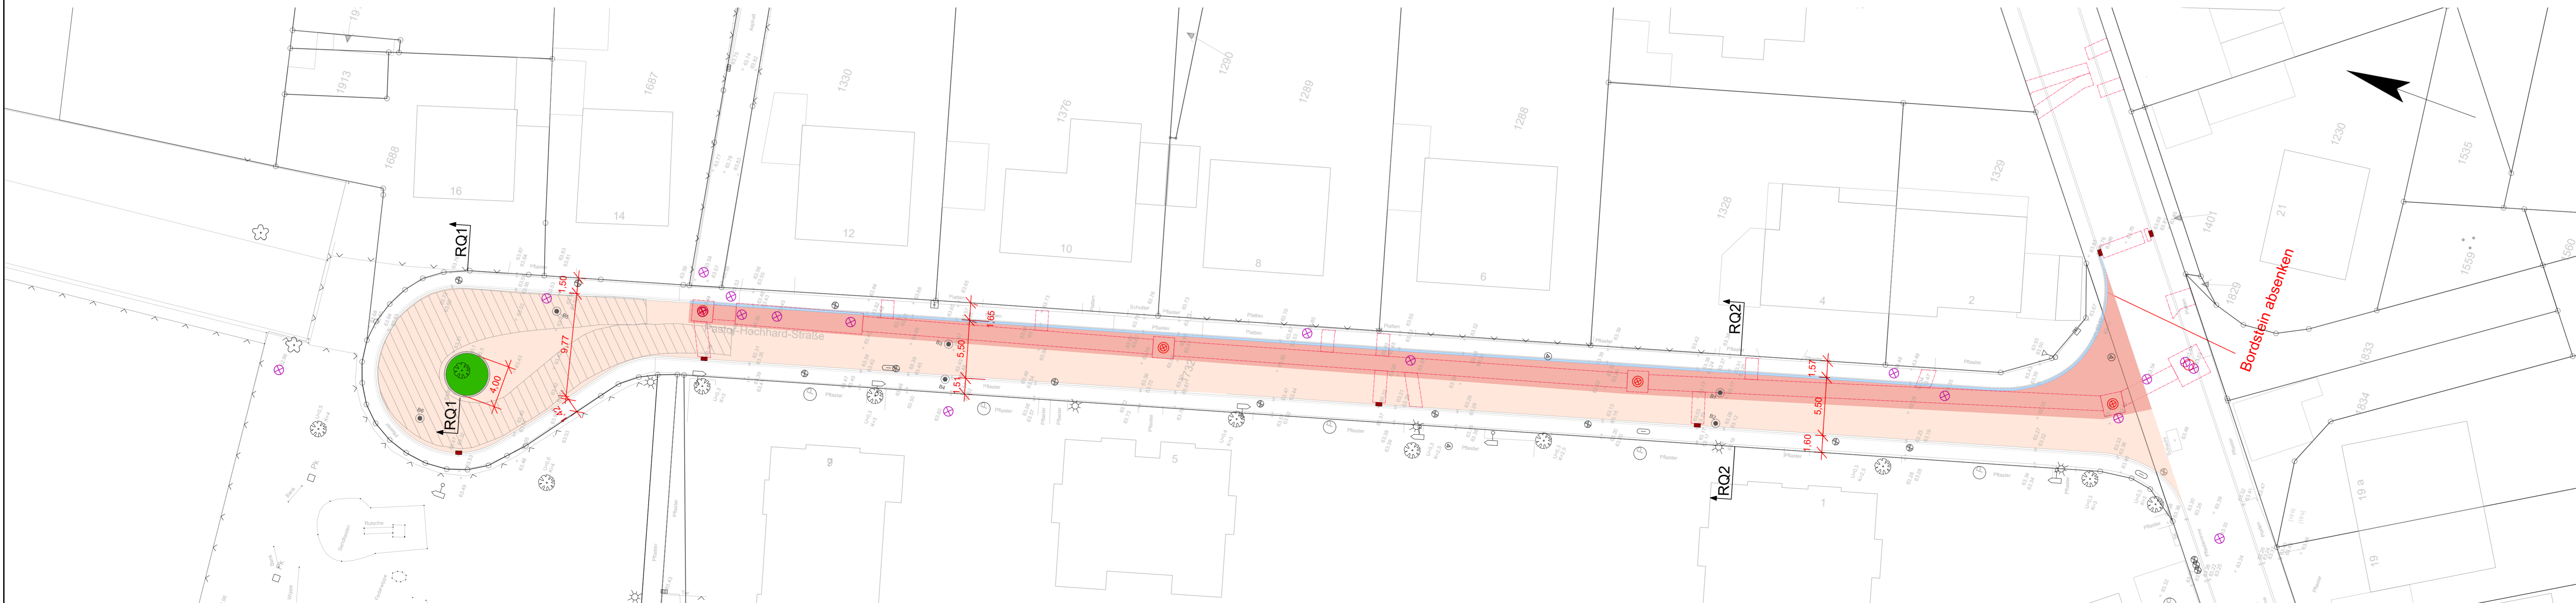
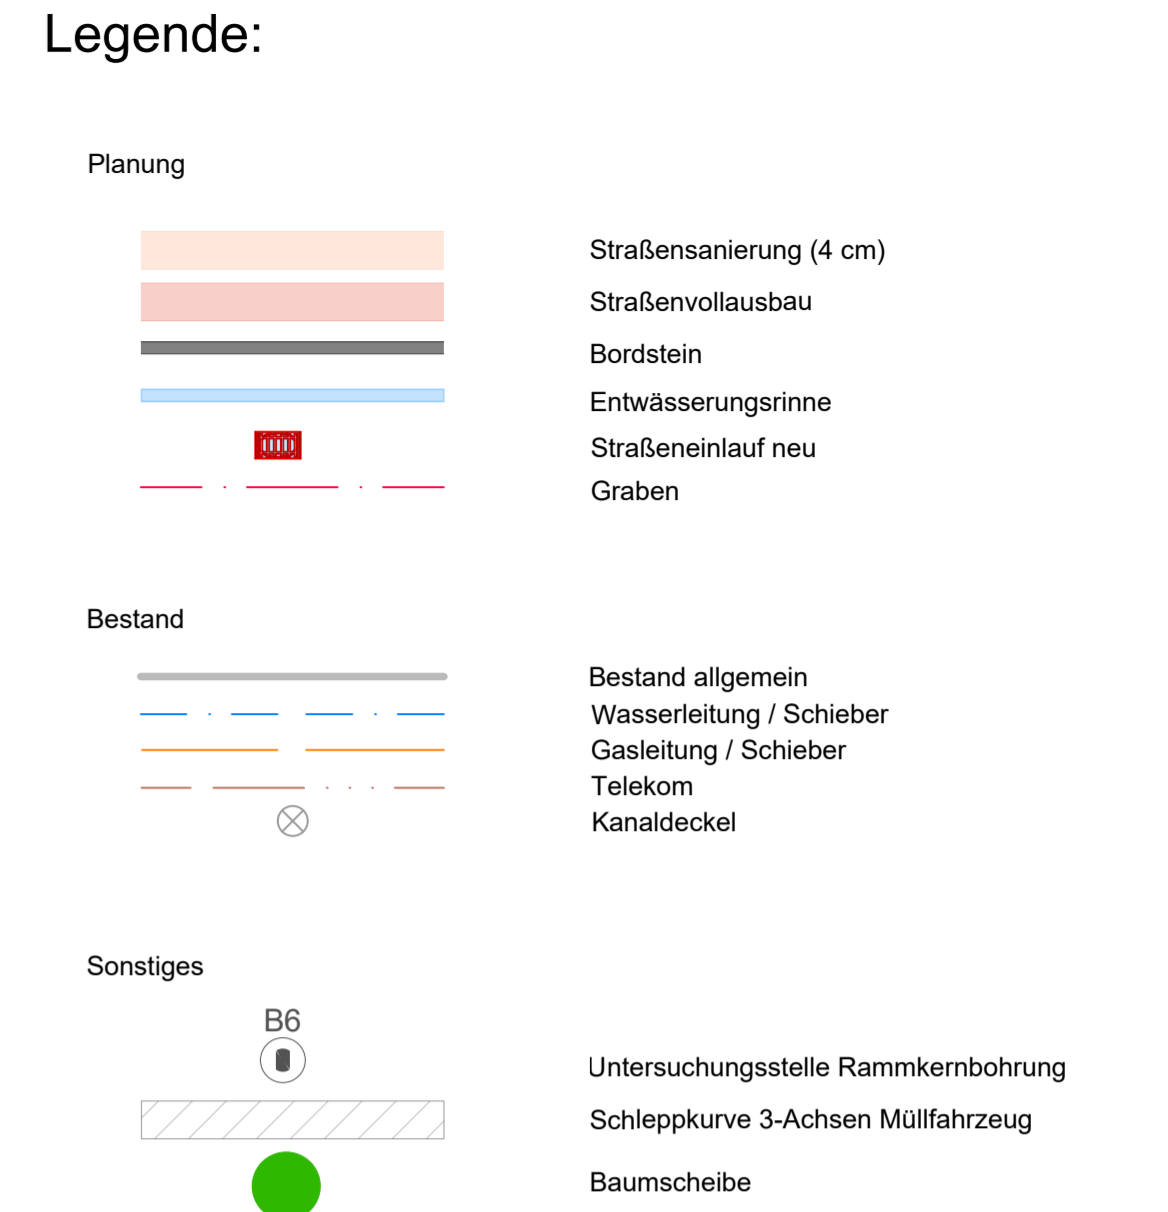
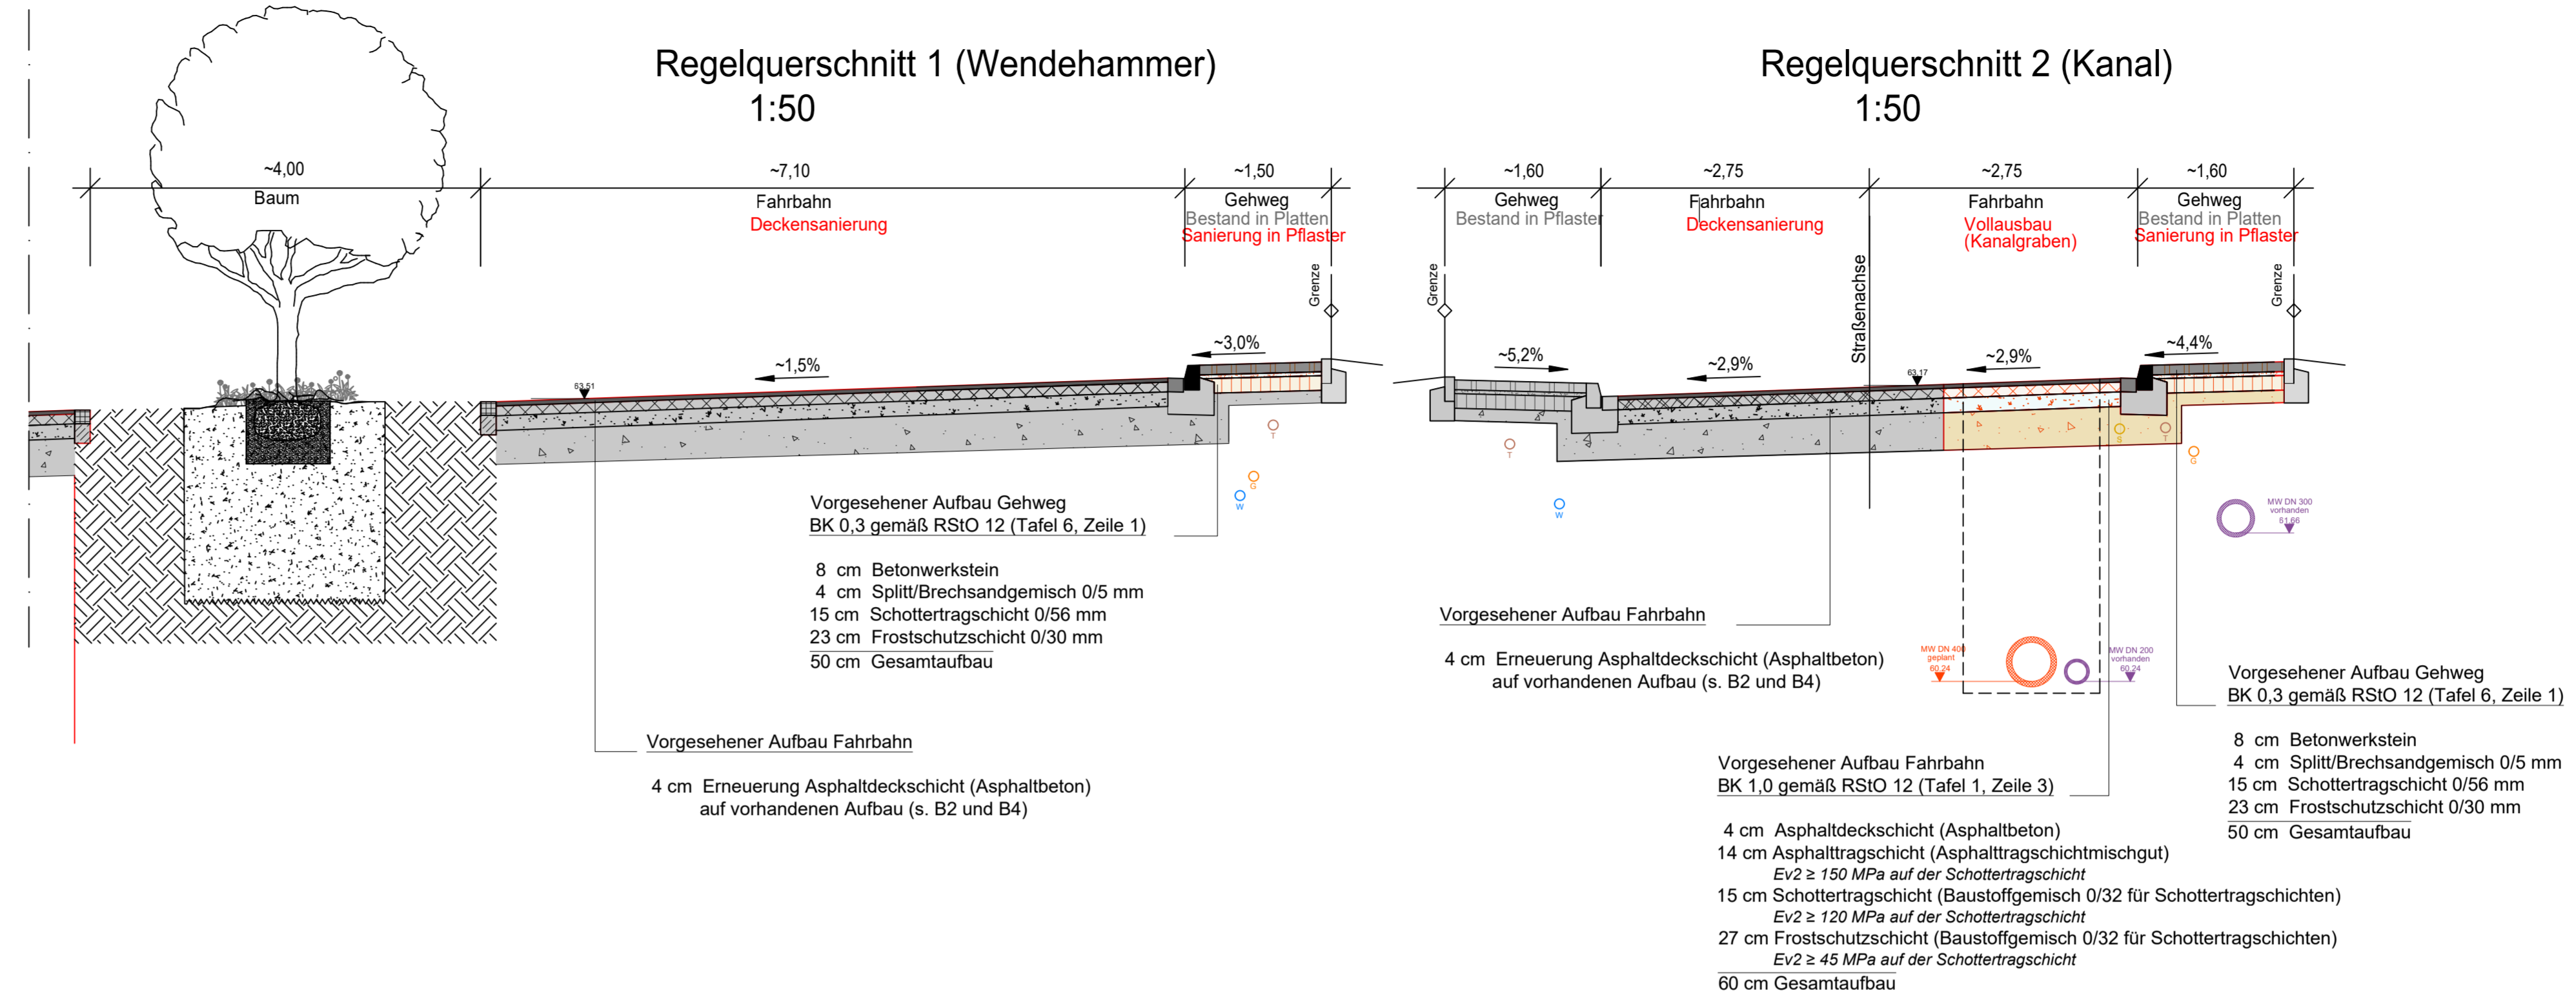


Darstellung nicht maßstäblich.

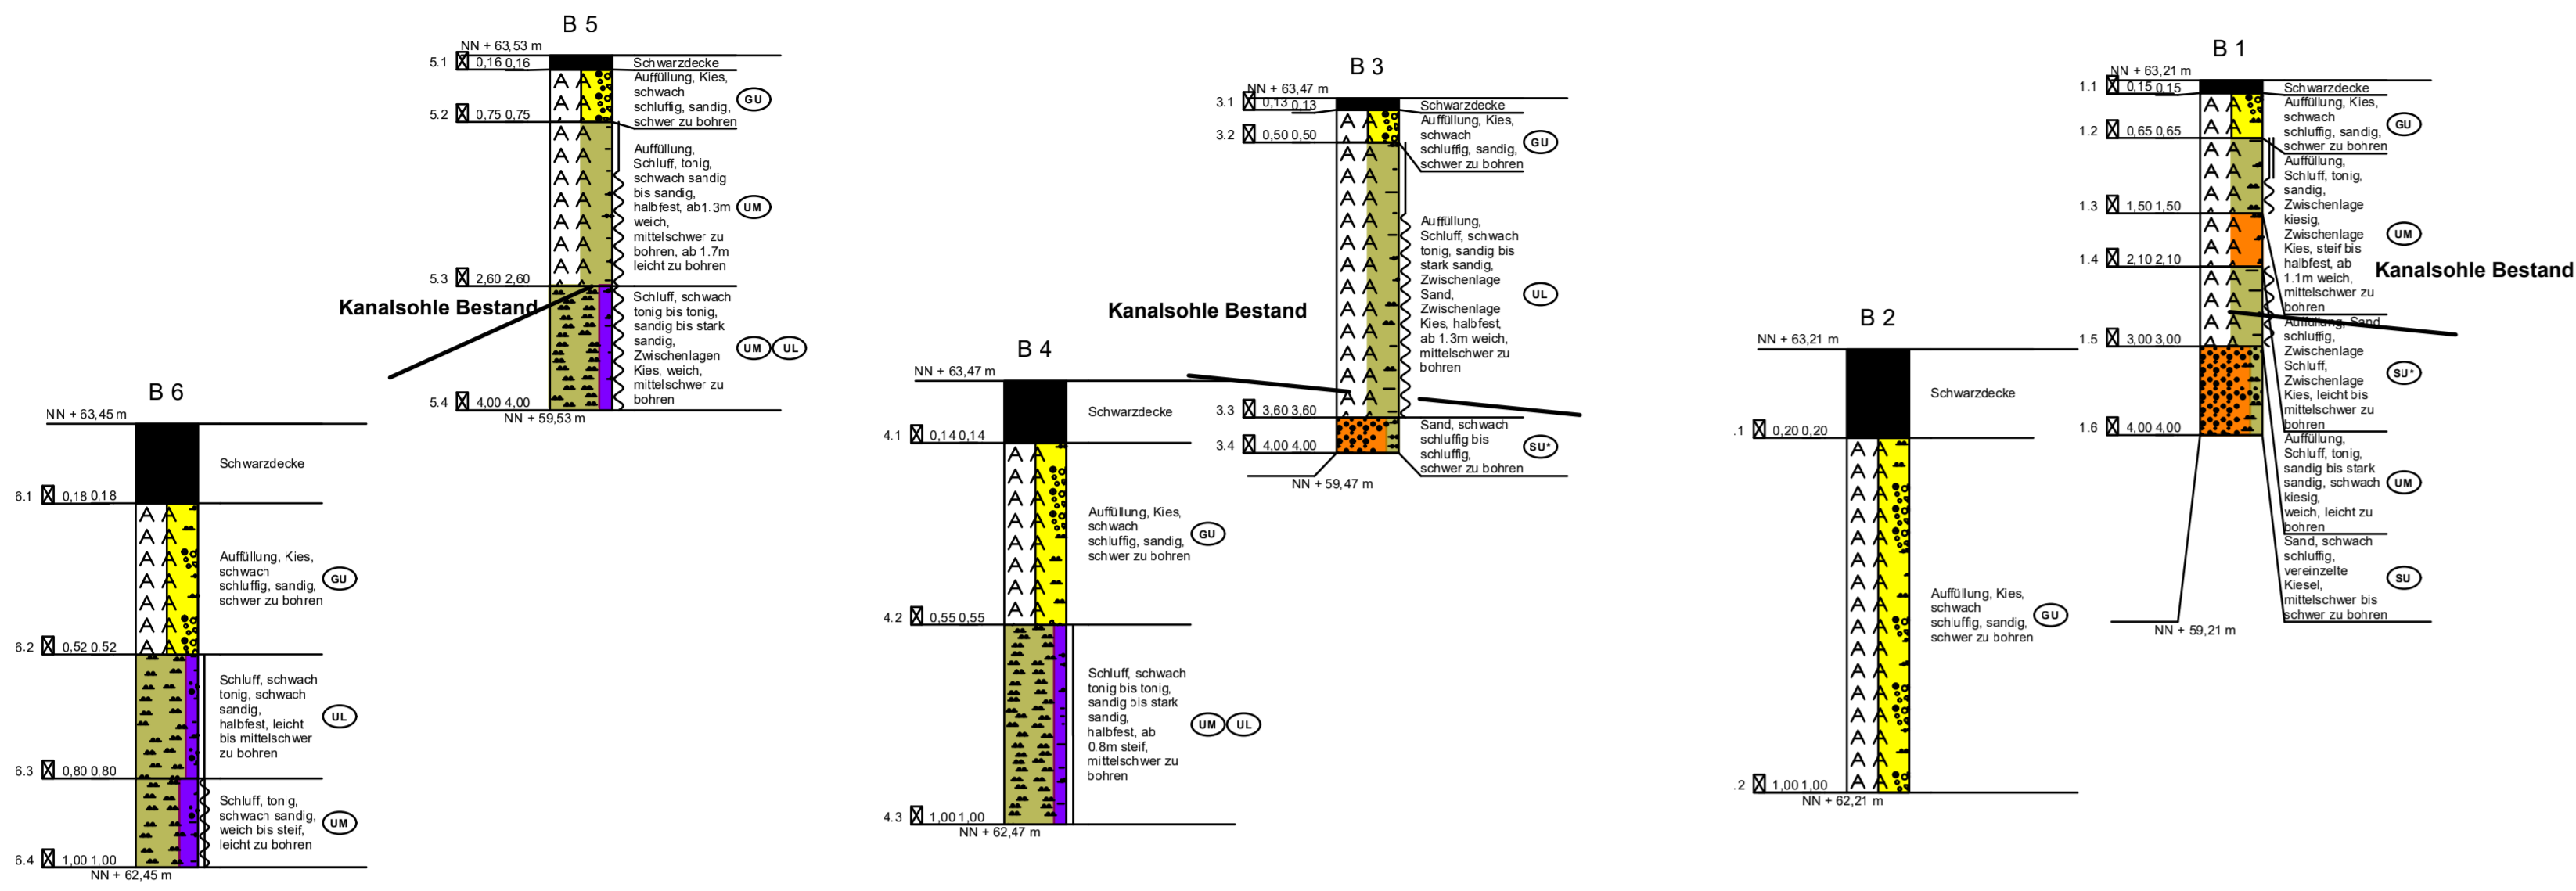

1	Anpassung Baumscheiben / Schleppkurve	13.08.2019 / Rosendahl
Index	Änderung/Ergänzung	Datum/Name
Auftraggeber:	Stadt Sankt Augustin	Fremd-Nr.:
Objekt:	Kanal- und Straßensanierung Pastor-Hochhard-Straße	Zeichn.-Nr.:
Phase:	Entwurf	Maßstab:
Plan:	Lageplan Straße	bearbeitet:
gefertigt:	Bonn, den 10.07.2019	gezeichnet:
anerkannt:		geprüft:

Ingenieurbüro Dobelmann + Kroke GmbH

Uhlstraße 17, 53173 Bonn
 Telefon: 0228/83005-0
 Telefax: 0228/83005-20
 E-Mail: info@dobelmann-kroke.de
 http://www.dobelmann-kroke.de