


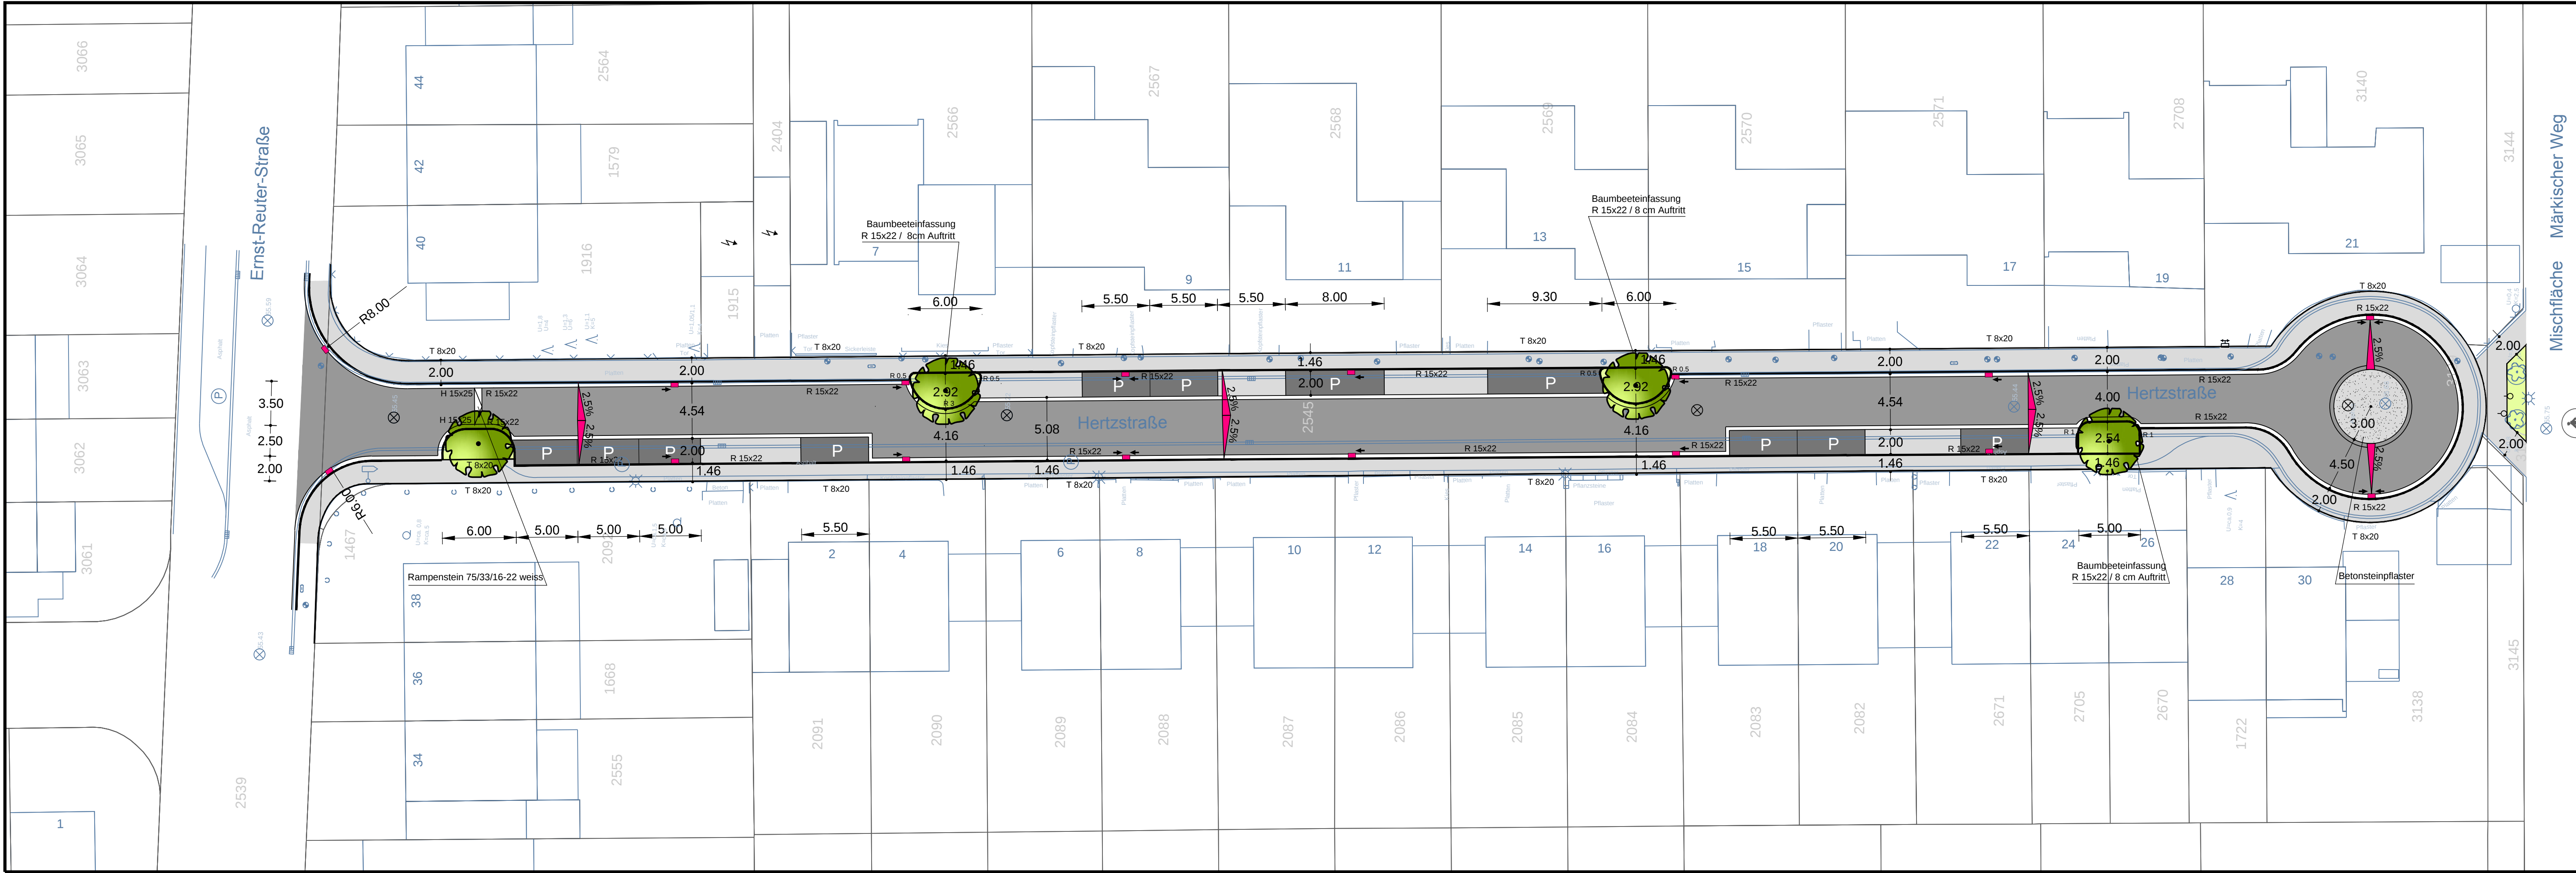

Mischfläche    Markischer Weg

|                                             |                       |                    |
|---------------------------------------------|-----------------------|--------------------|
|                                             |                       |                    |
|                                             |                       |                    |
|                                             |                       |                    |
| 1. Vornote der Baumscheibe vor Blatt Nr. 26 |                       | de Costa / 19.8.19 |
| Nr.                                         | ART, UMFANG, URSACTIS | NAMEN / DATUM      |
| ÄNDERUNGEN                                  |                       |                    |

**KLUGE UND SCHLUPP**  
INGENIEURGESELLSCHAFT M.B.H. FÜR TIEFBAU  
Karlrobert-Krahn-Straße 1 · 53115 Bonn  
Tel. (0228) 830484 · Fax 862283 · info@klugeundschlupp.de  
www.klugeundschlupp.de

|                                                |  |                   |  |             |  |
|------------------------------------------------|--|-------------------|--|-------------|--|
| Bauvorhaben                                    |  |                   |  |             |  |
| <b>Straßenausbau<br/>Hertzstraße</b>           |  |                   |  |             |  |
| Entwurfsplanung                                |  |                   |  |             |  |
| Genehmigung                                    |  |                   |  |             |  |
| <b>Lageplan - Trennungsprinzip, Variante 1</b> |  |                   |  |             |  |
| Maßstab:                                       |  | Straßenschlüssel: |  | Plan Nr. :  |  |
| <b>1:250</b>                                   |  |                   |  | <b>2</b>    |  |
| Bearbeitung                                    |  | Mitzeichnung      |  | Beschlüssen |  |
|                                                |  |                   |  |             |  |
|                                                |  |                   |  |             |  |
