


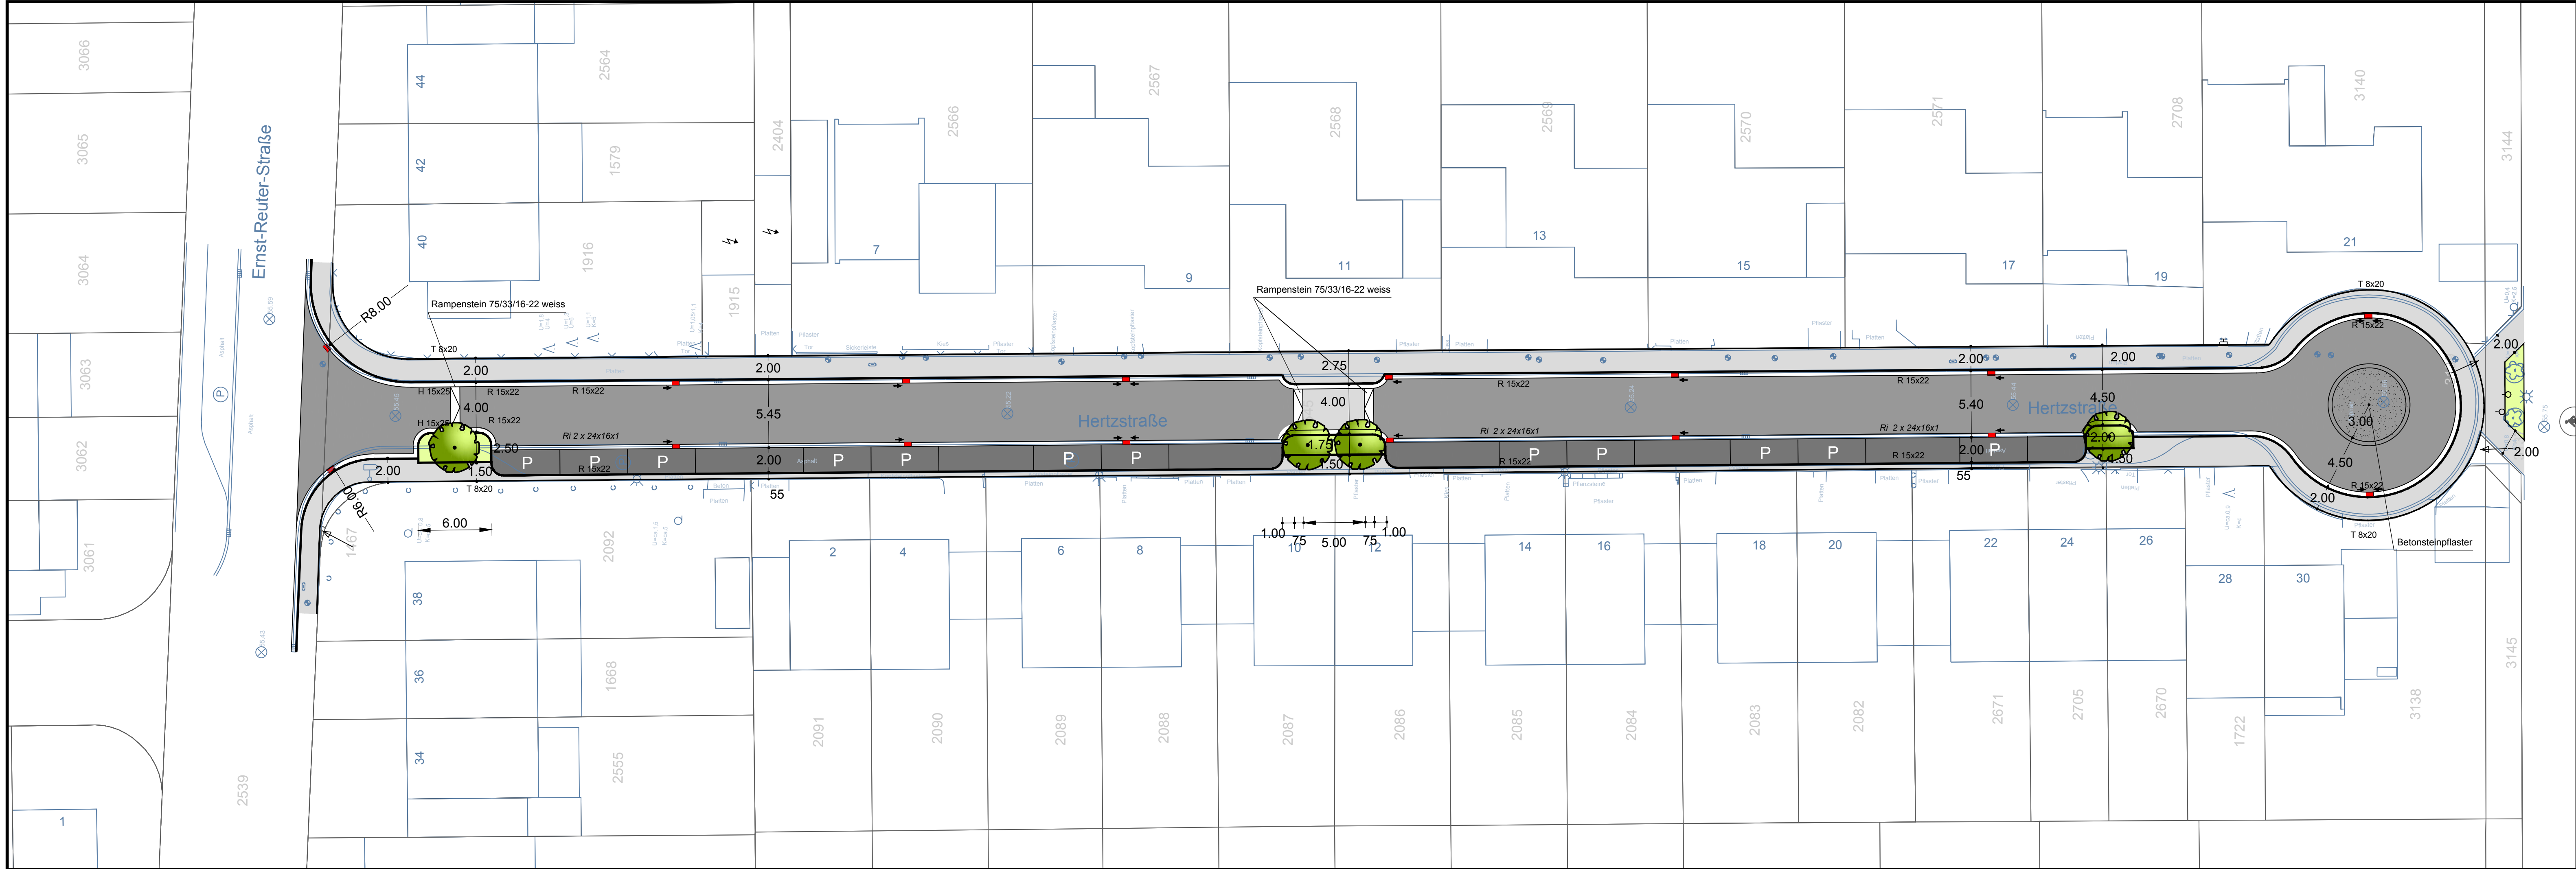

1.	Verschönerung der Bienenstraße vor Haus Nr. 26.	da Costa/19.8.19
Nr.	ART, UMFANG, URSACHE	NAMM / DATUM
ÄNDERUNGEN		

KLUGE UND SCHLUPP
INGENIEURGESELLSCHAFT M.B.H. FÜR TIEFBAU
Karlshorn-Kreuz-Straße 1 - 53116 Bonn
Tel. (0228) 630484 - Fax 652253 - info@klugeundschlupp.de
www.klugeundschlupp.de

Bevorhaben		
Straßenbau Hertzstraße		
Vorplanung		
Darstellung		
Lageplan - Trennungsprinzip, Variante 2		
Maßstab:	Straßenschlüssel:	Plan Nr. :
1:250		1
Bearbeitung		Mitzeichnung
Datum		Aufgabenbereich
bearb. CAD		Fachbereich
bearb. CAD		BV
bearb. CAD		PVV
bearb. CAD		FH 9
bearb. CAD		FH 9
bearb. CAD		Mehrer
bearb. CAD		Freigabe
bearb. CAD		IV
bearb. CAD		III