




Regelquerschnitt 3
Maßstab 1:50

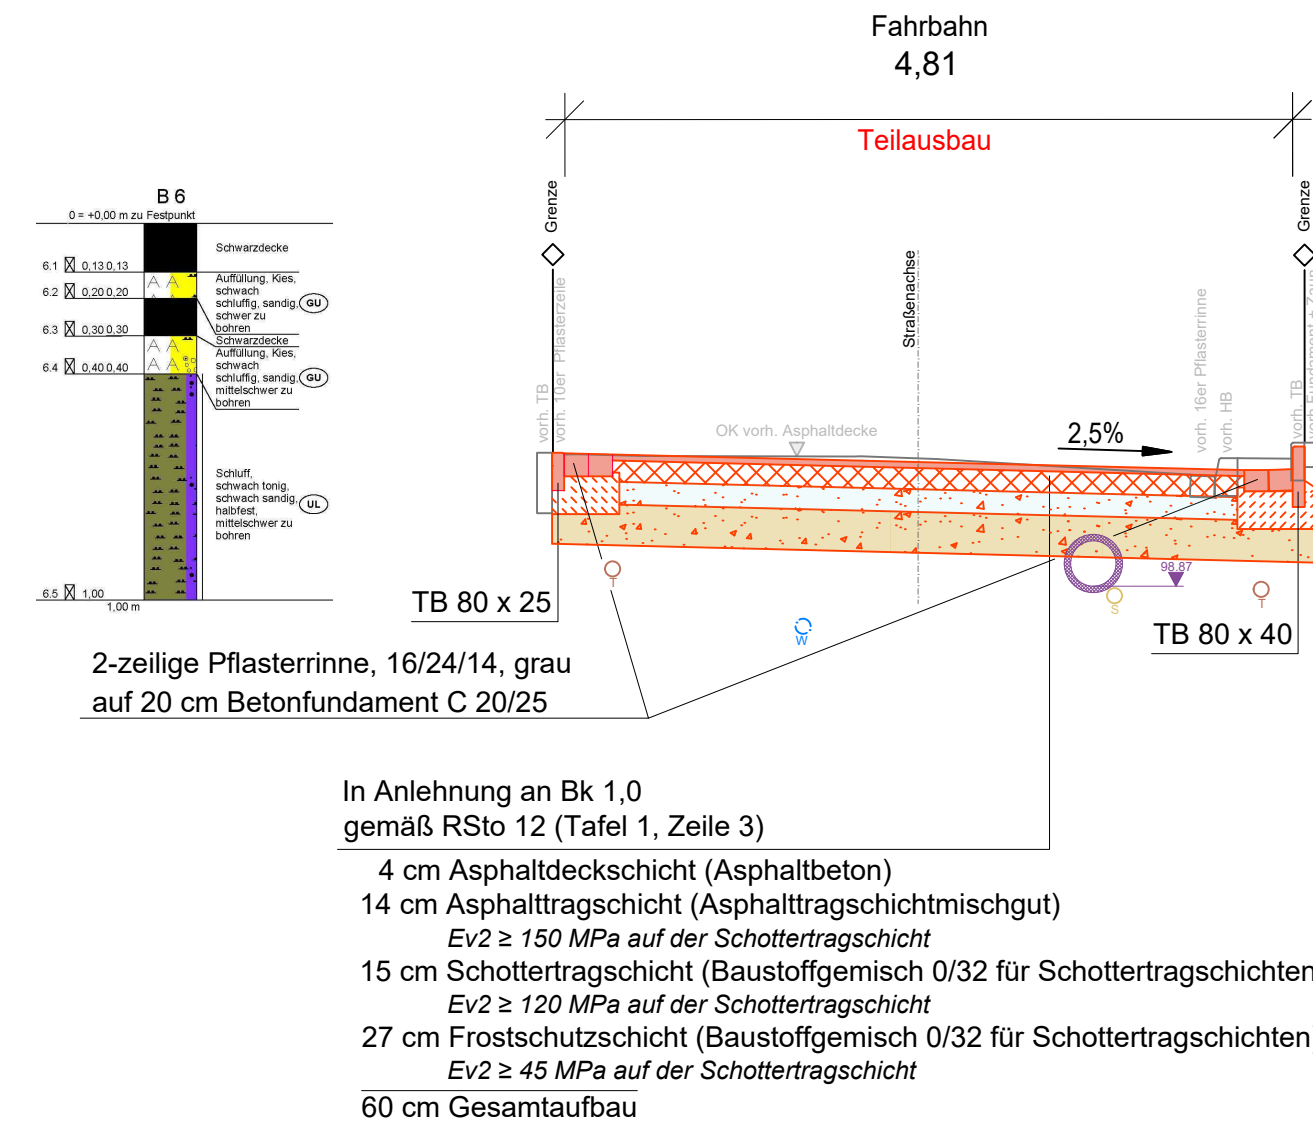


Nachrichtliche Darstellung
(Auszug Bohrprofil Maßstabslos)

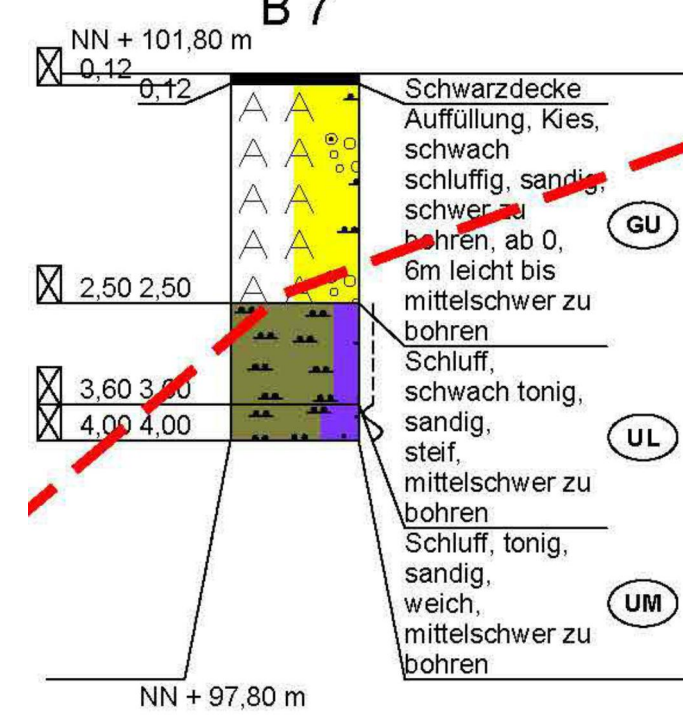


Nachrichtliche Darstellung
(Auszug Bohrprofil Maßstabslos)

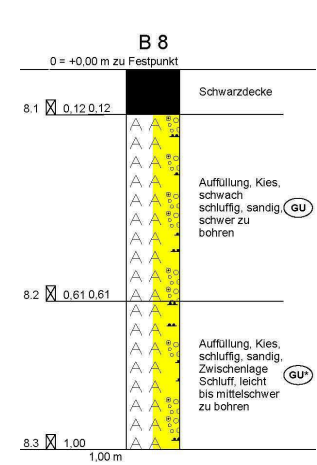


Nachrichtliche Darstellung
(Auszug Bohrprofil Maßstabslos)

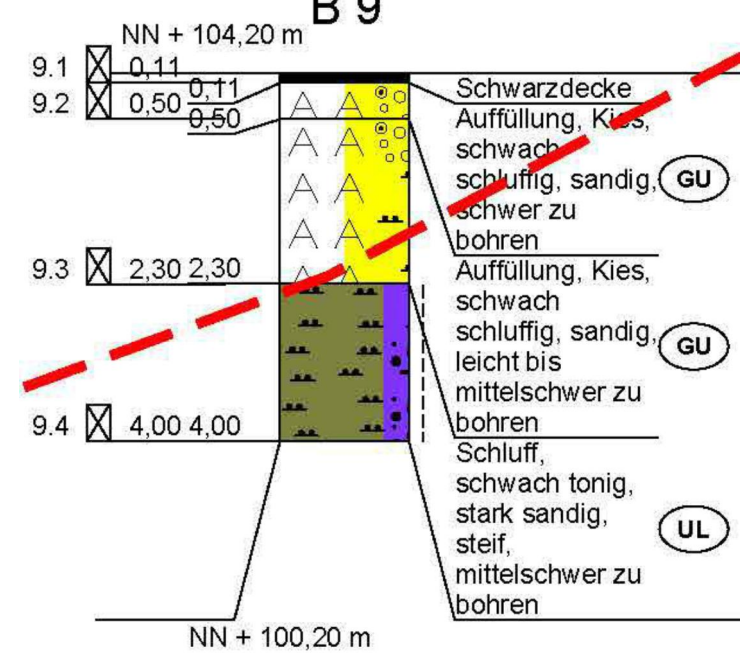

Regelquerschnitt 4
Maßstab 1:50

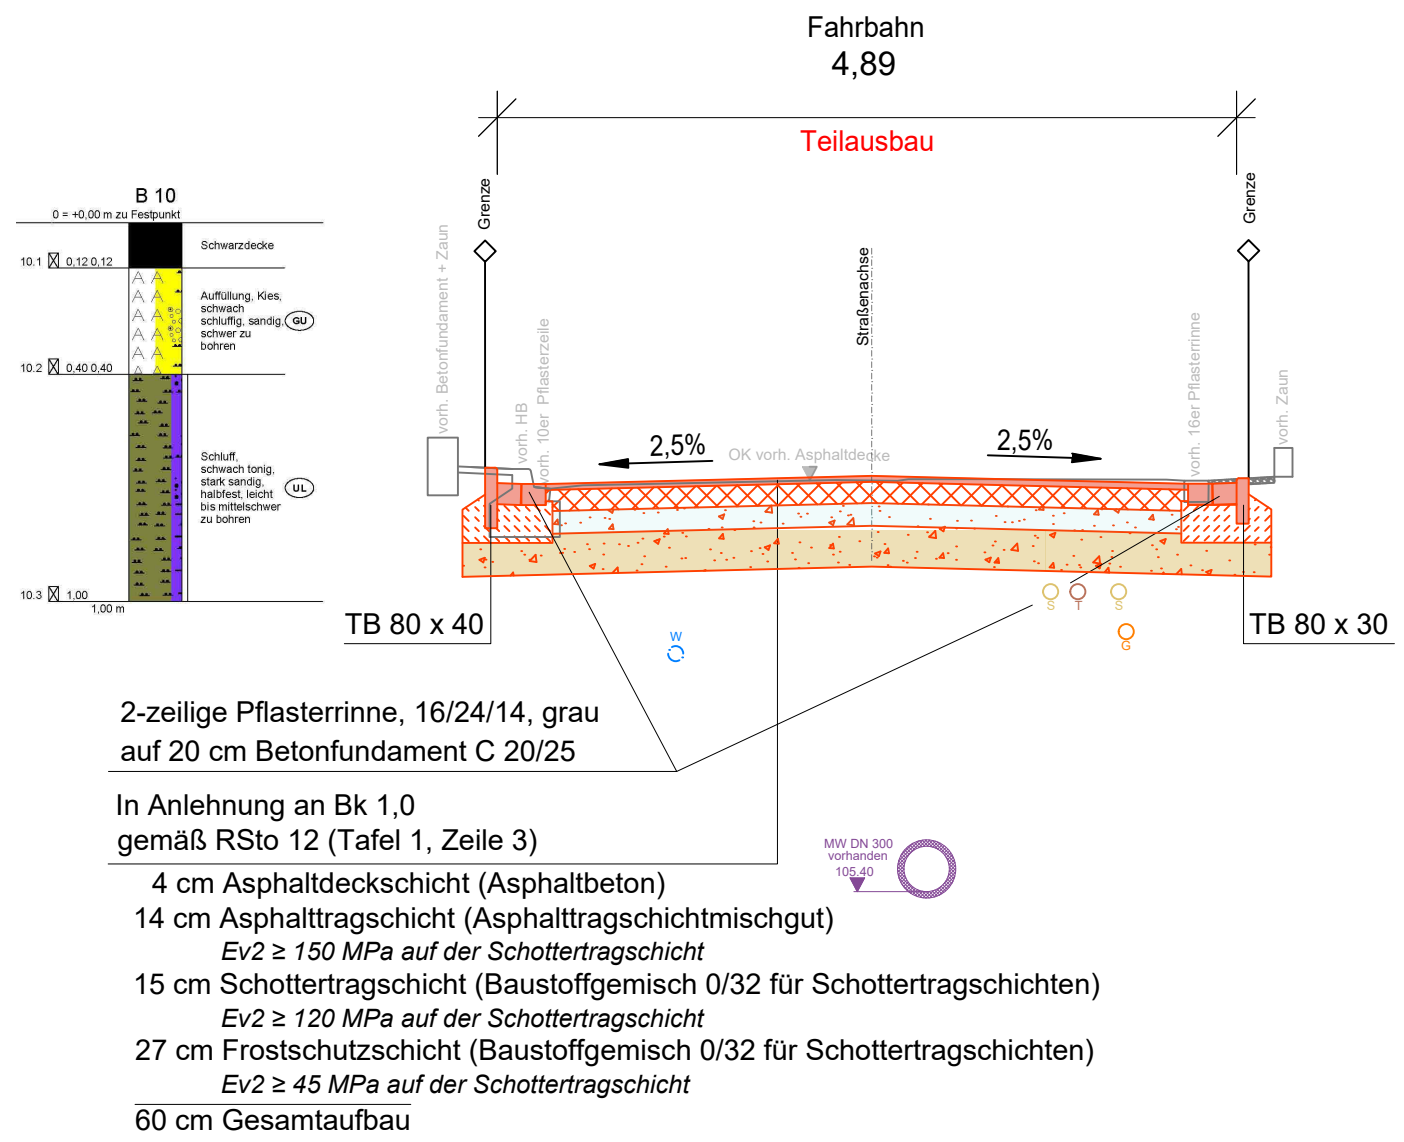

Nachrichtliche Darstellung
(Auszug Bohrprofil Maßstabslos)

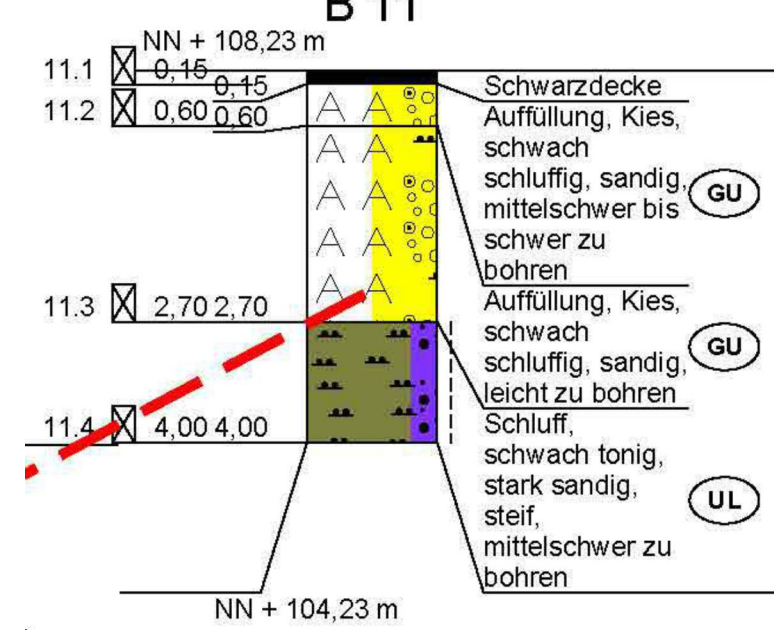

Legende:

