



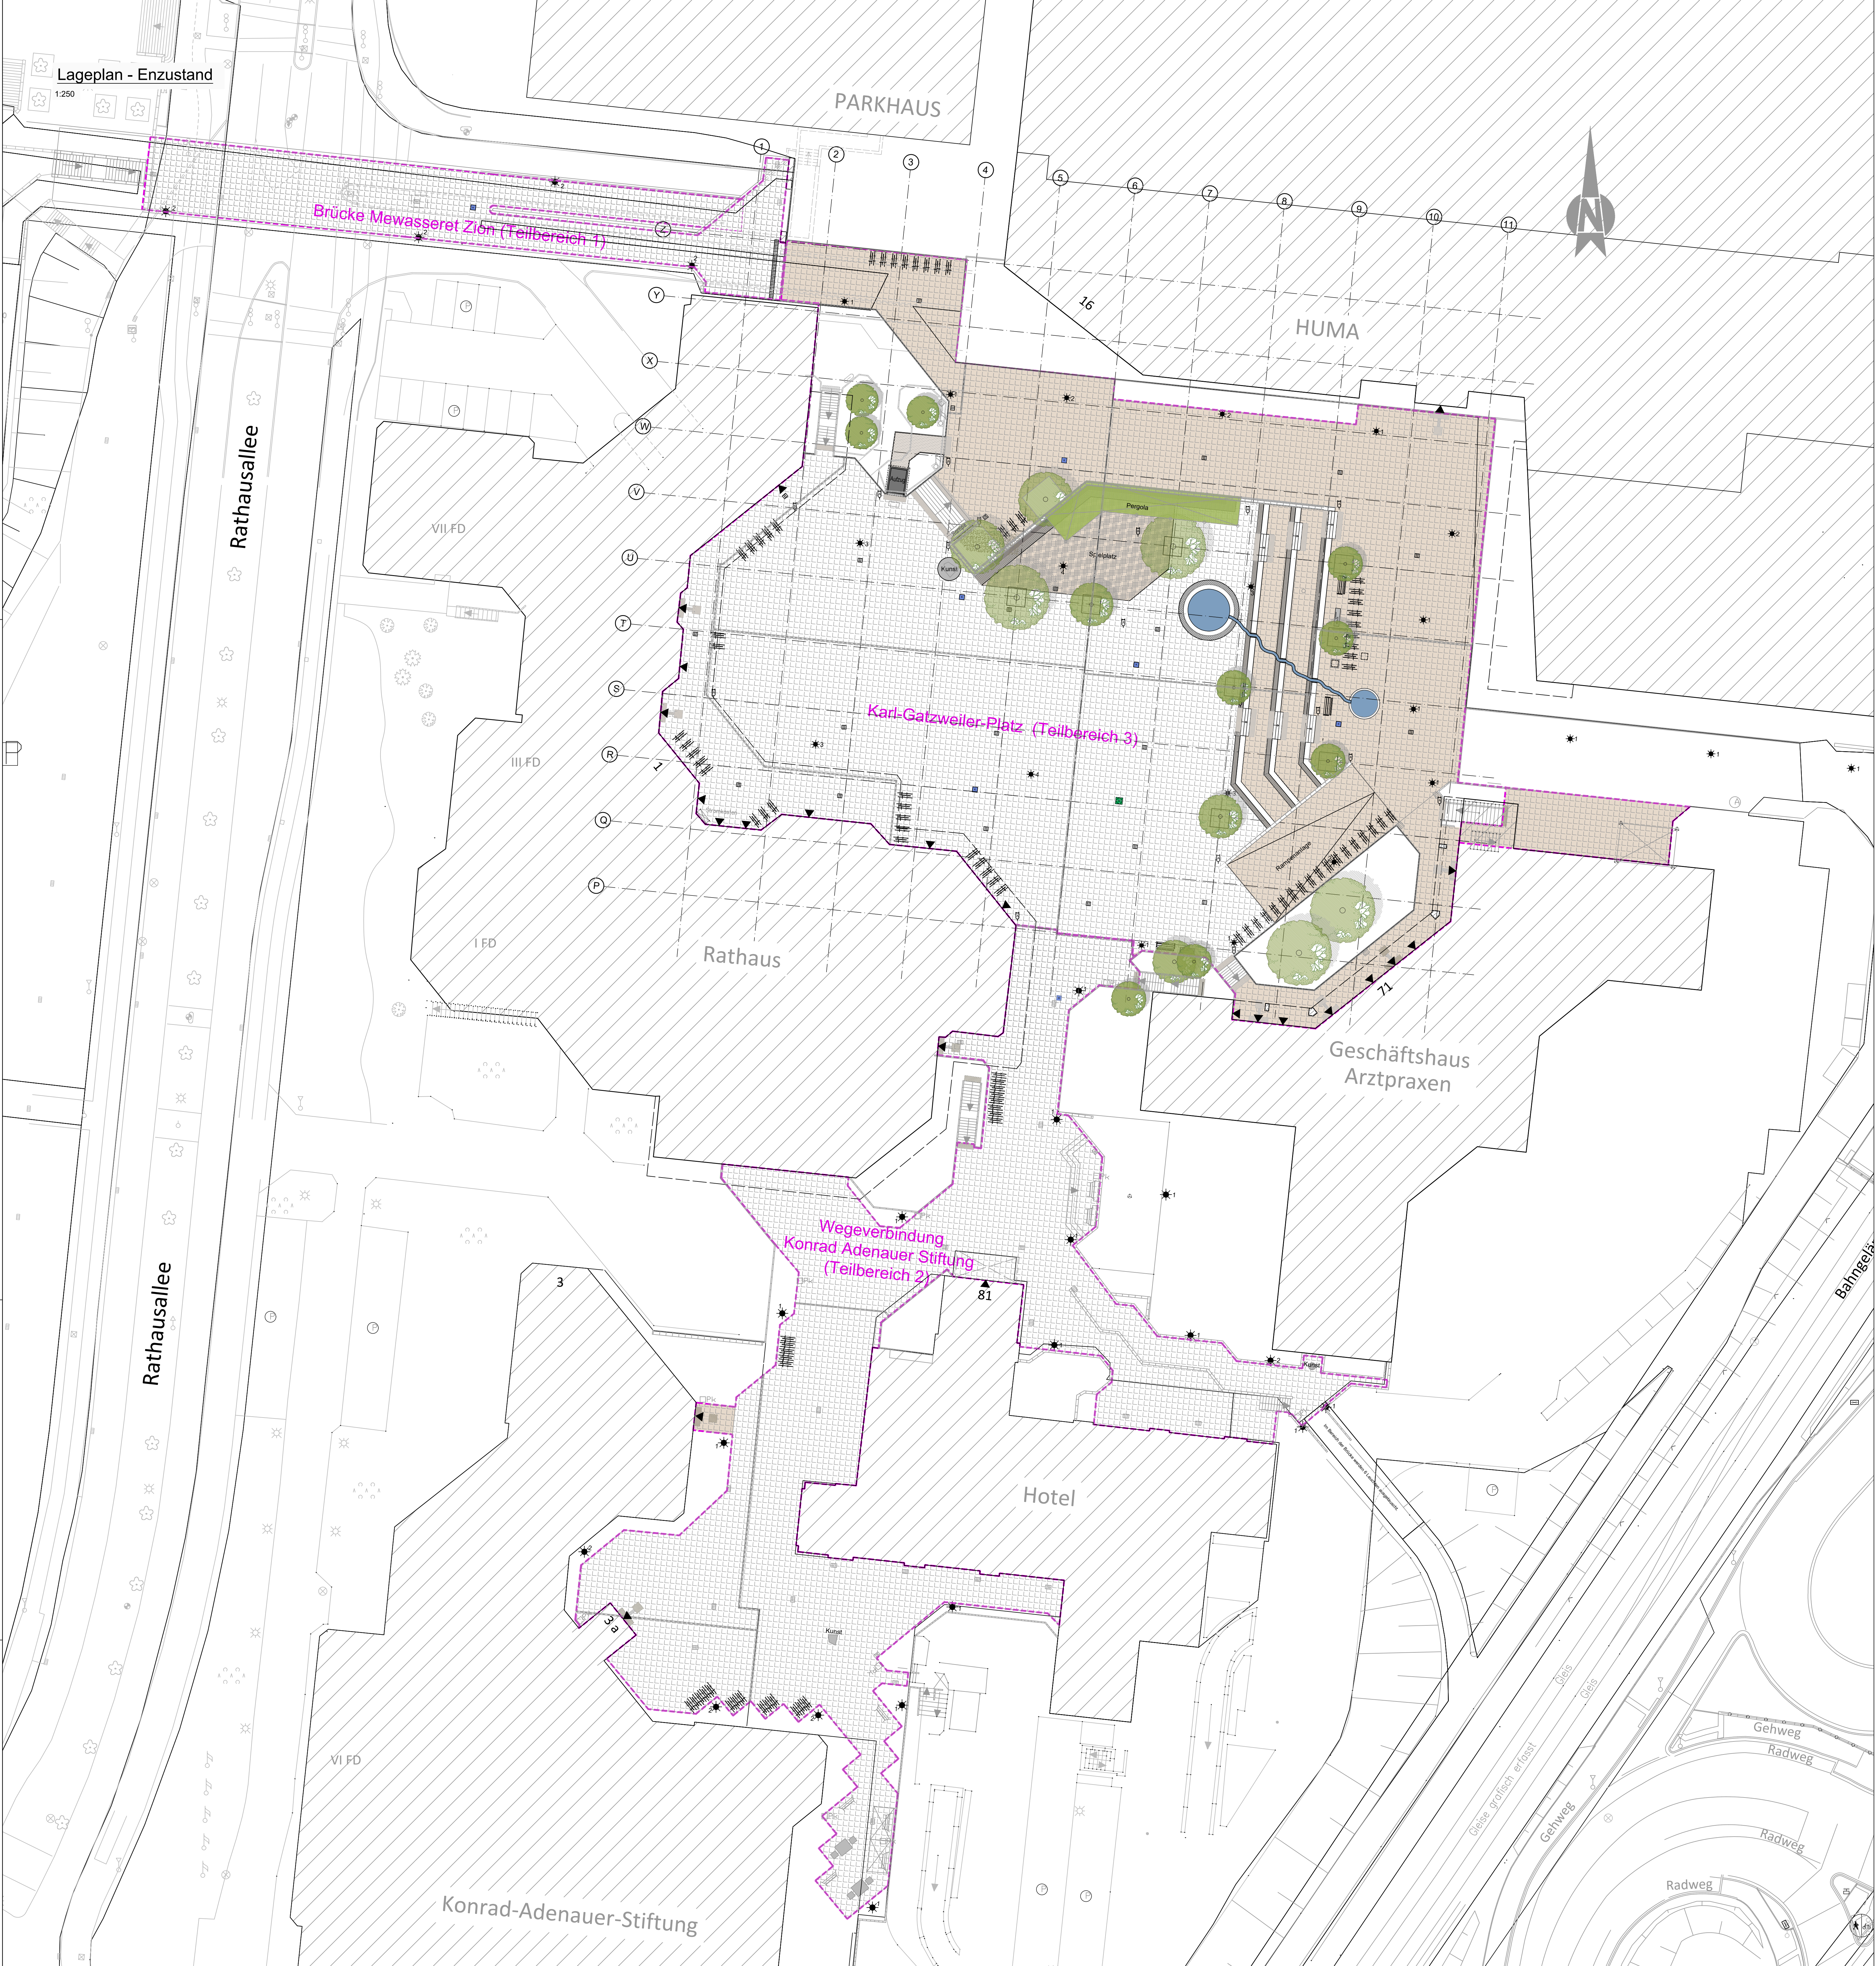

Möblierung:

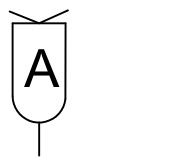

NEU - Abfallbehälter "Fly" der Fa. L.Runge GmbH Co. KG Feuerverzinkt, Farbe DB 703 55l, mit Fundament

Pk


BESTAND - Abfallbehälter



NEU - Fahrradbügel Querholm aus Edelstahl mit geschliffener Oberfläche




- 1 Mast mit Fußplatte (h=5m) 35 Watt, symmetrische Lichtstärkeverteilung
- 2 Mast mit Fußplatte (h=5m) 35 Watt, asymmetrisch-bandförmige Lichtstärkeverteilung
- 3 Mast mit Fußplatte (h=5m) 58,6 Watt, rotationssymmetrische Lichtstärkeverteilung mit C-Schiene für den Einbau eines Medien-Konverters und Dual-Band Omni Antennen
- 4 Mast mit Fußplatte (h=5m) 53,6 Watt, rotationssymmetrische Lichtstärkeverteilung

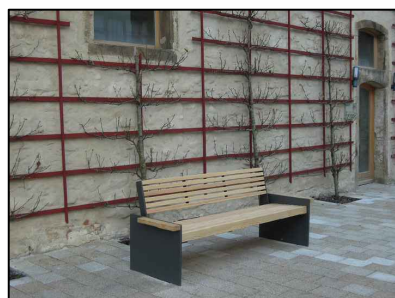


NEU - Sitzbank



BESTAND - Sitzbank verzinkt, pulverbeschichtet Farbe DB 703 mit Fundament

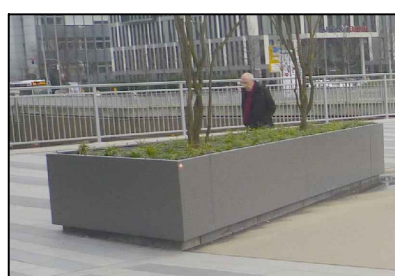

Pflanzkübel aufgestellt

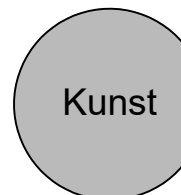

Kunst



Kunstfliese wieder einbauen



Weihnachtsbaumständer



Drehkugel



Kreiselwippe



Wipptiere




Planungsgrenze




Gebäudefläche Bestand



Pflaster reinigen

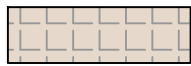

Pflasterbelag Neu 30x30/8 NUEVA ferro Farbe: grau-uni 11427 und anthrazit-uni 11428 im Wilden-Verband verlegt

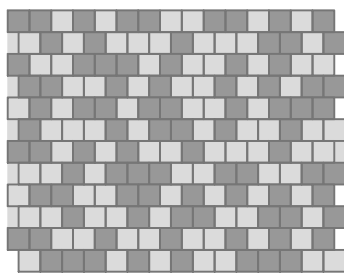

Verlegeschema Pflasterbelag



Keinpflaster NEU



Spielplatzfläche Neu



Possehfläche Neu



Taktiler Streifen



BESTAND - Einläufe, Lampen, Poller



NEU - Einläufe, Lampen, Poller, Geländer

Der Auftragnehmer hat an Ort und Stelle Maß zu nehmen und die Angaben in den Plänen nachzuprüfen. Unstimmigkeiten sind mit der Bauüberwachung zu klären.

Index	Name	Datum	Änderung betrifft	Gezeichnet	Prüft	Planer	1:16 Nummer	Status
1201-18-024				VA	VP	LP	N01	1
sweco Gezeichnet durch die TSV Rheinland-Cent GmbH nach DIN 9339/2015, DIN 5001/2015, DIN 5045/1900/2001				1201-18-024 VA-VP-LP-N01				
Bauchern: Stadt Sankt Augustin Markt 1 53757 Sankt Augustin				Darstellung: Lageplan Neuplanung				
Bauverfahren: Umgestaltung Karl-Gatzweiler-Platz Sankt Augustin				MACHBARKEITSUNTERSUCHUNG				
Wahljahr: 1:250	Datum: 05/2020	Name: Wels/Ost						
Blattgröße: 870x1190	gezeichnet: 05/2020	M:						