



Dieser Ausdruck wurde mit TIM-online (www.tim-online.nrw.de) am 16.12.2020 um 12:34 Uhr erstellt.



Land NRW (2020) - Lizenz dl-de/zero-2-0 (www.govdata.de/dl-de/zero-2-0) - Keine amtliche Standardausgabe. Für Geodaten anderer Quellen gelten die Nutzungs- und Lizenzbedingungen der jeweils zugrundeliegenden Dienste.





Rhein-Sieg-Kreis
Katasteramt

Kaiser-Wilhelm-Platz 1
53721 Siegburg


DROCKS. NR. 21/0167

Auszug aus dem Liegenschaftskataster

Flurkarte NRW 1:500

Flurstück: 2761
Flur: 8
Gemarkung: Hangelar
Kölnstraße 126 c, Sankt Augustin u.a.

Erstellt: 14.12.2020
Zeichen: 2020_EI_04677

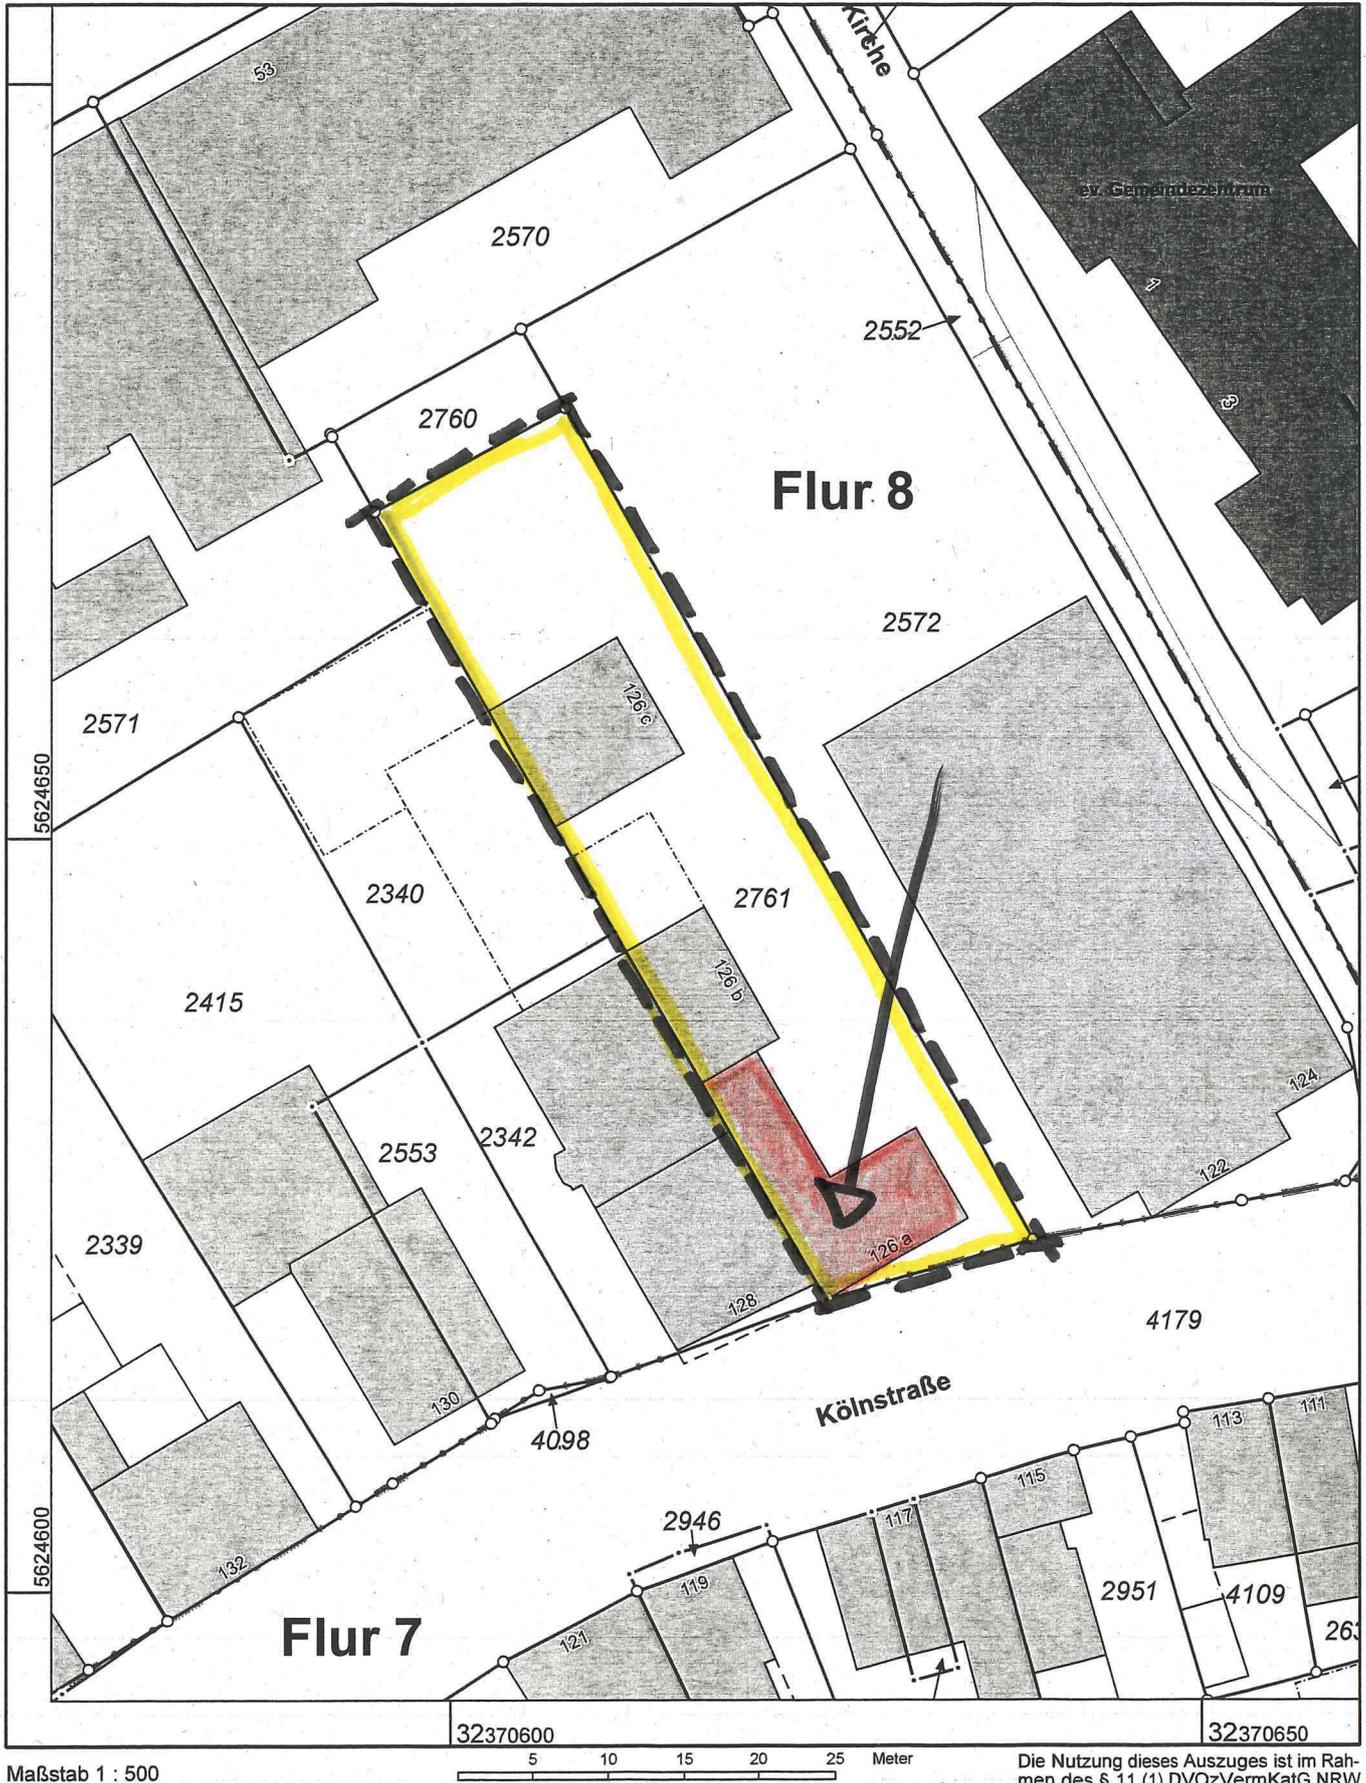

Maßstab 1 : 500

Die Nutzung dieses Auszuges ist im Rahmen des § 11 (1) DVOzVermKatG NRW zulässig. Zuwiderhandlungen werden nach § 27 VermKatG NRW verfolgt.