



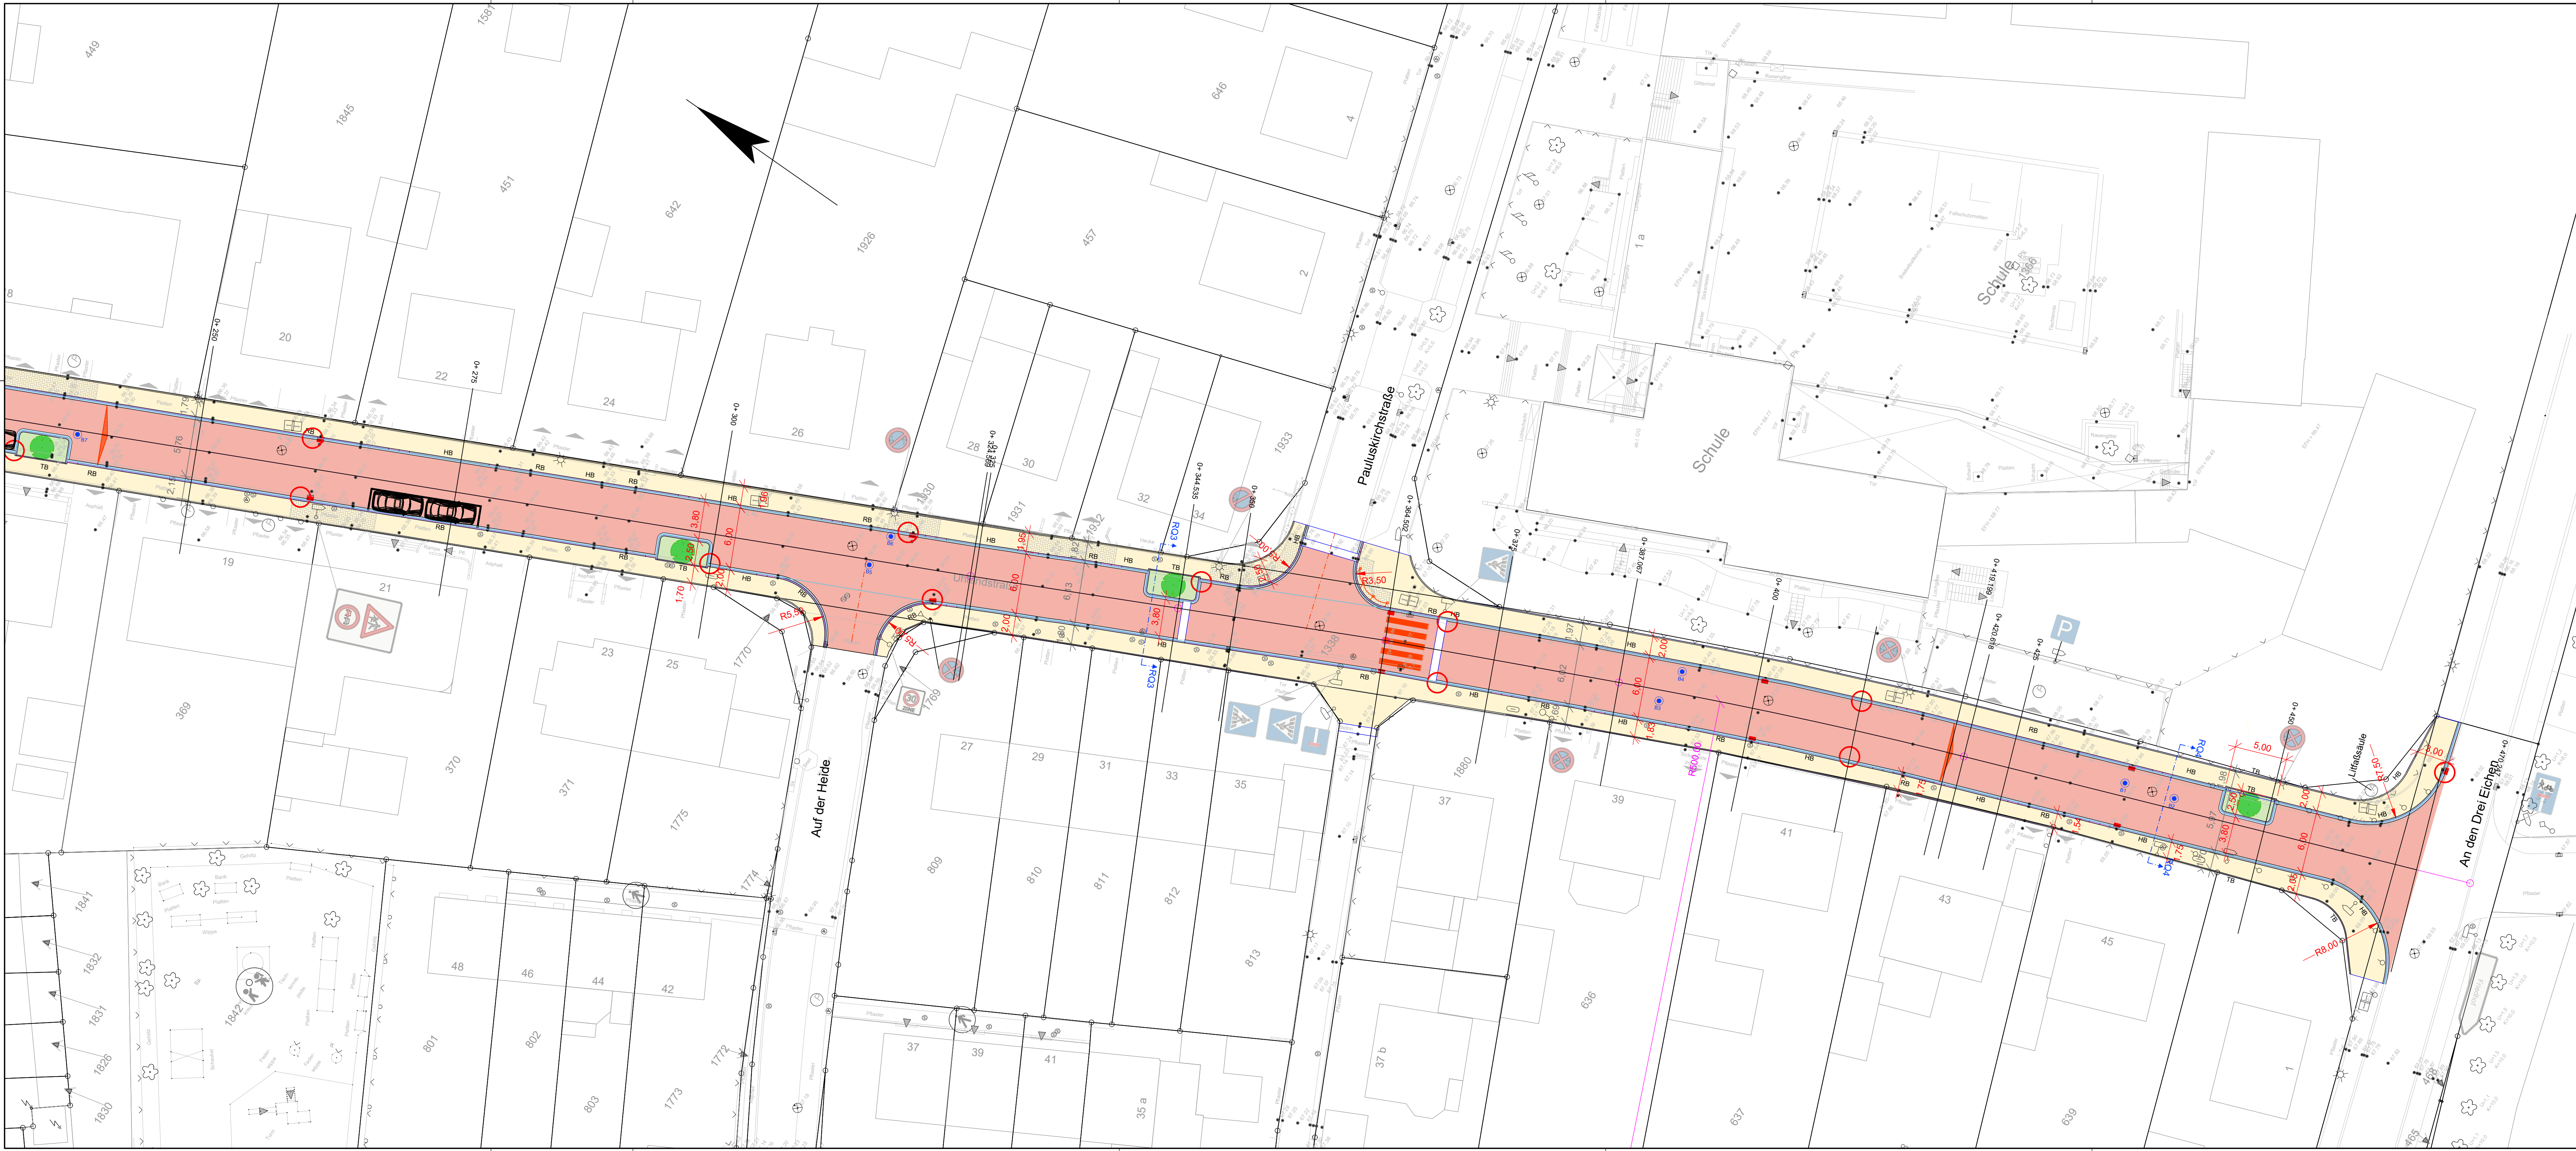

- Legende:**
- Bestand allgemein
 - geplante Sanierung Straße
 - geplante Sanierung Gehweg
 - geplante Grünfläche
 - geplanter Grunderwerb
 - geplanter Straßeneinlauf
 - Rampenstein Typ Ia (75x32,5x22-16)
 - Untersuchungsstelle Rammkernbohrung
 - Baumscheibe
 - Leuchte
 - 1-zeilige Pflasterrinne 16/16/24 mit Microfase
 - HB 15/25
 - RB 12/22
 - TB 10/25
 - Bordstein-Absenker

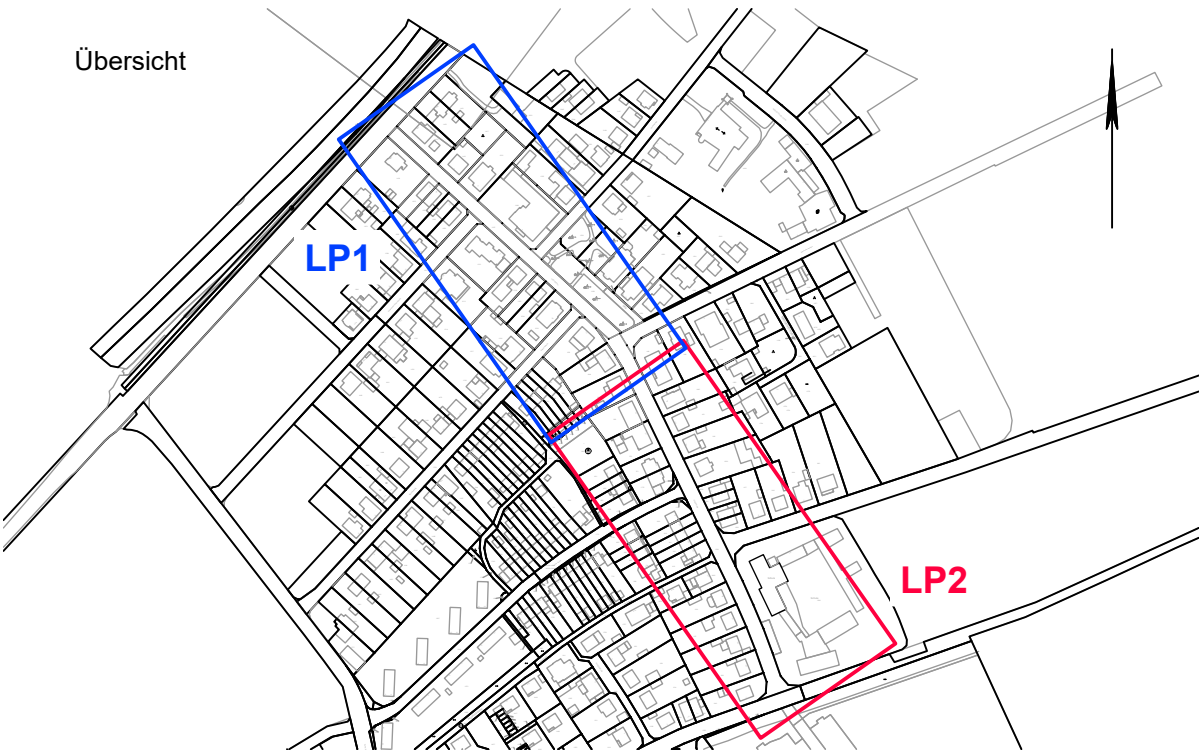

2 Baumatandorte und Gehwegverbreiterung angepasst		13.07.2020 / Monreal
1 Ausbaugrenzen an Bestand angeglichen, mögliche neue Baumatandorte eingetragen		19.05.2020 / Monreal
Index	Aenderung/Ergänzung	Datum/Name
Auftraggeber:		Fremd-Nr.:
Stadt Sankt Augustin		Zeichen-Nr.:
Objekt:		Maßstab:
Kanal- und Straßensanierung Umlandstraße		1:250
Phase:		bearbeitet:
Entwurfsplanung		Bach
Plan:		gezeichnet:
Lageplan Straße 2 von 2		Monreal
gefertigt:		geprüft:
Bonn, den 16.01.2020		
anerkannt:		
Ingenieurbüro Dobelmann + Kroke GmbH		
Umlandstraße 17, 53173 Bonn		
Telefon: 0228/83005-0		
Telefax: 0228/83005-20		
E-Mail: info@dobelmann-kroke.de		
http://www.dobelmann-kroke.de		