


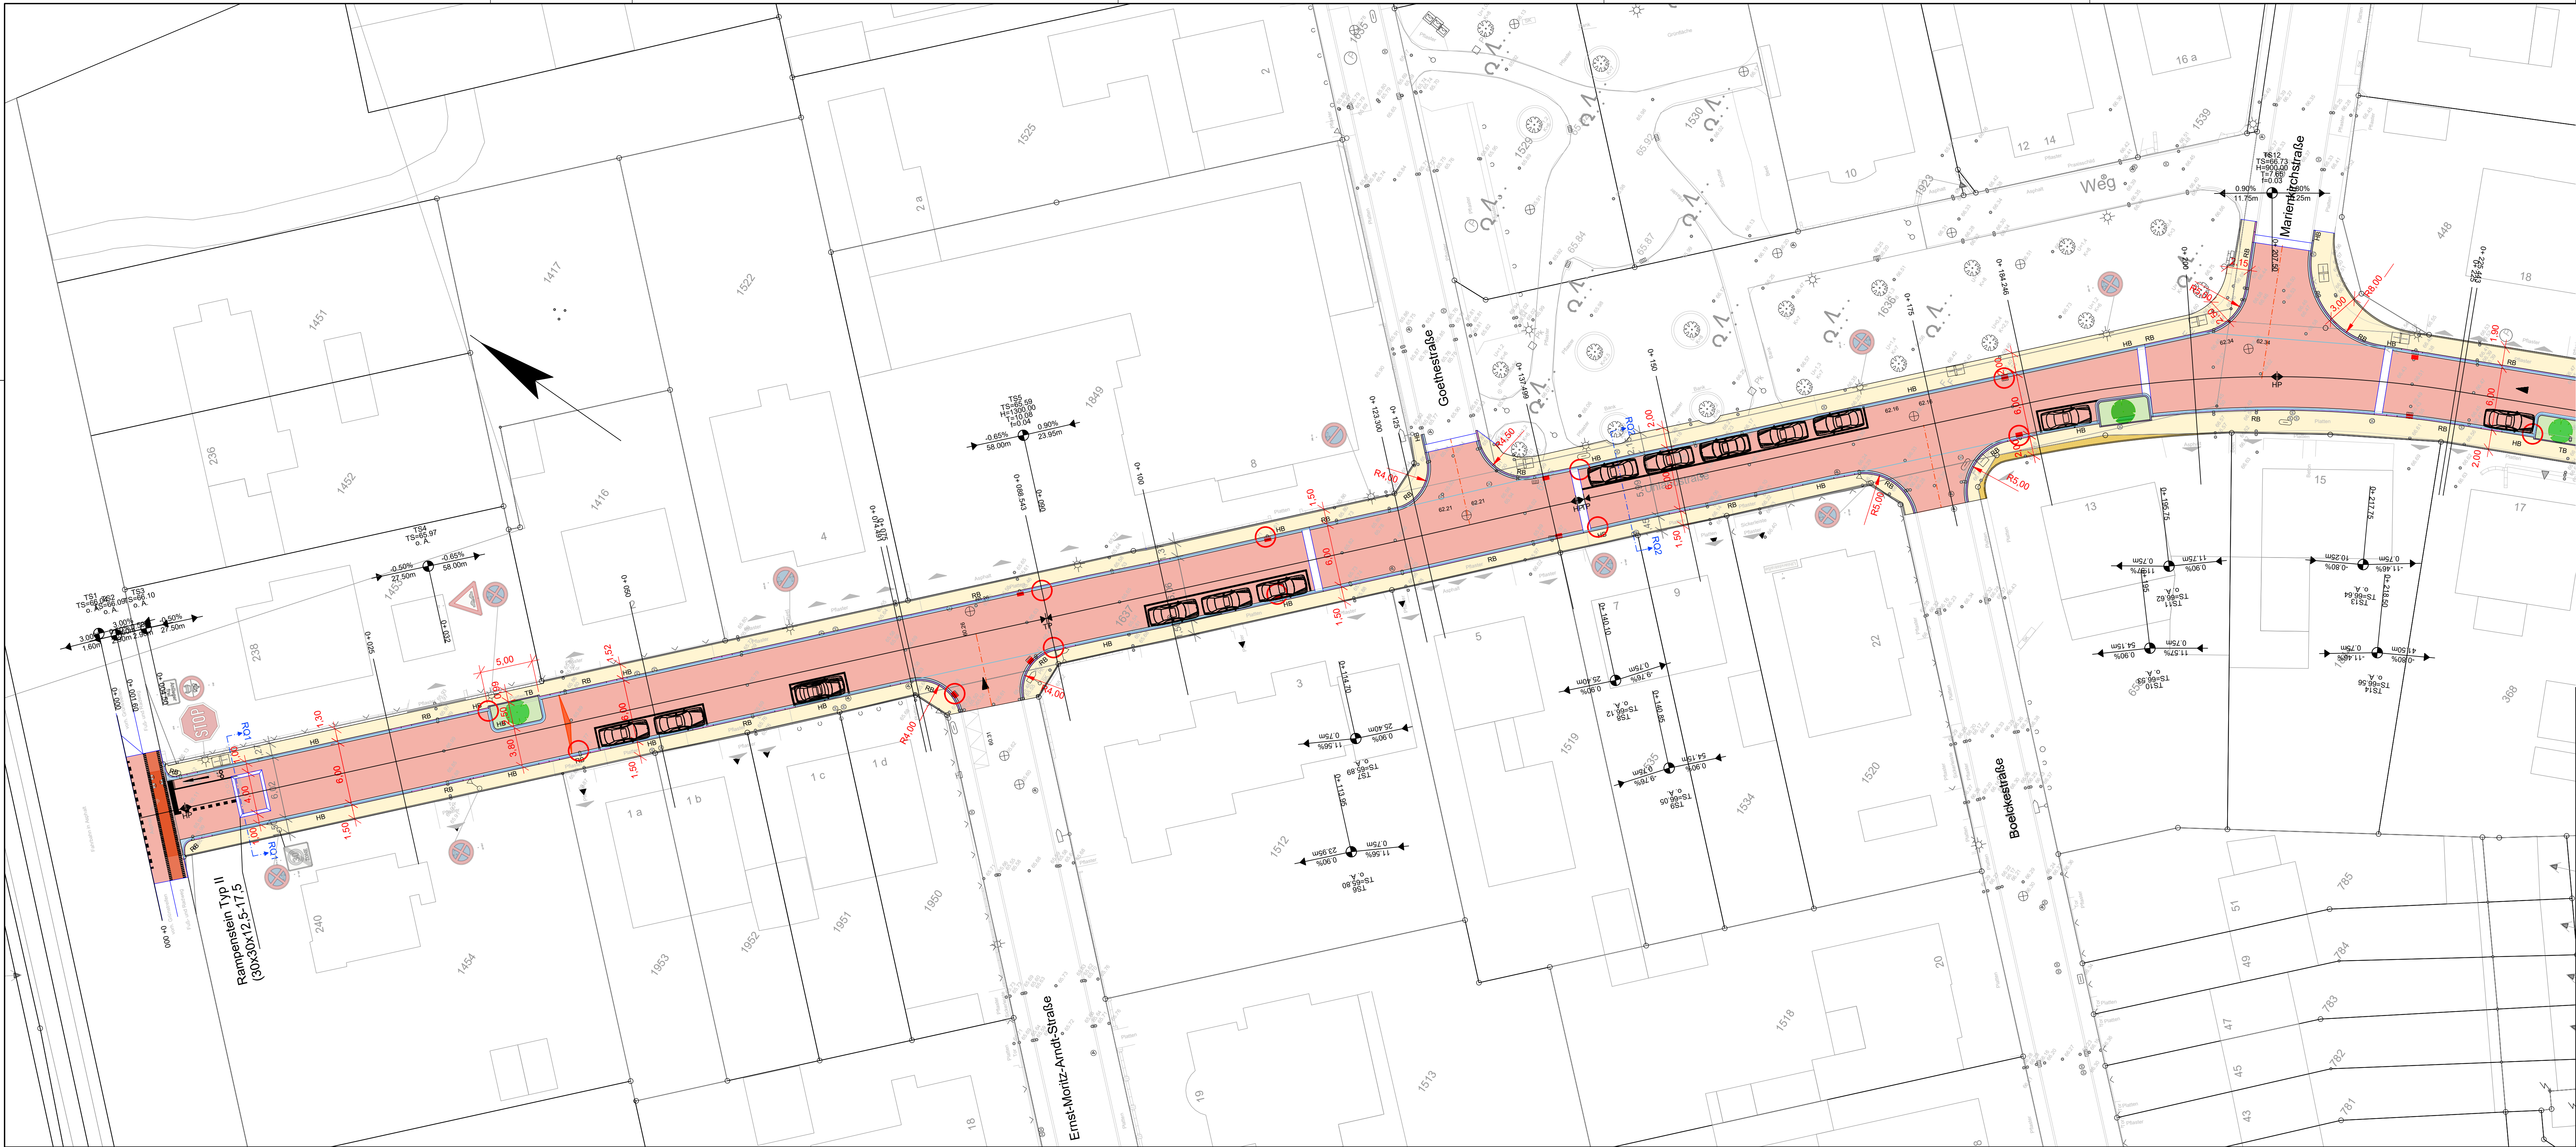


Legende:

- Bestand allgemein
- geplante Sanierung Straße
- geplante Sanierung Gehweg
- geplante Grünfläche
- geplanter Grunderwerb
- geplanter Straßeneinlauf
- Rampenstein Typ Ia (75x32,5x22-16)
- 1-zellige Pflasterrinne 16/16/24 mit Microfase
- HB 15/25
- RB 12/22
- TB 10/25
- Bordstein-Absenker

Baumscheibe

Übersicht

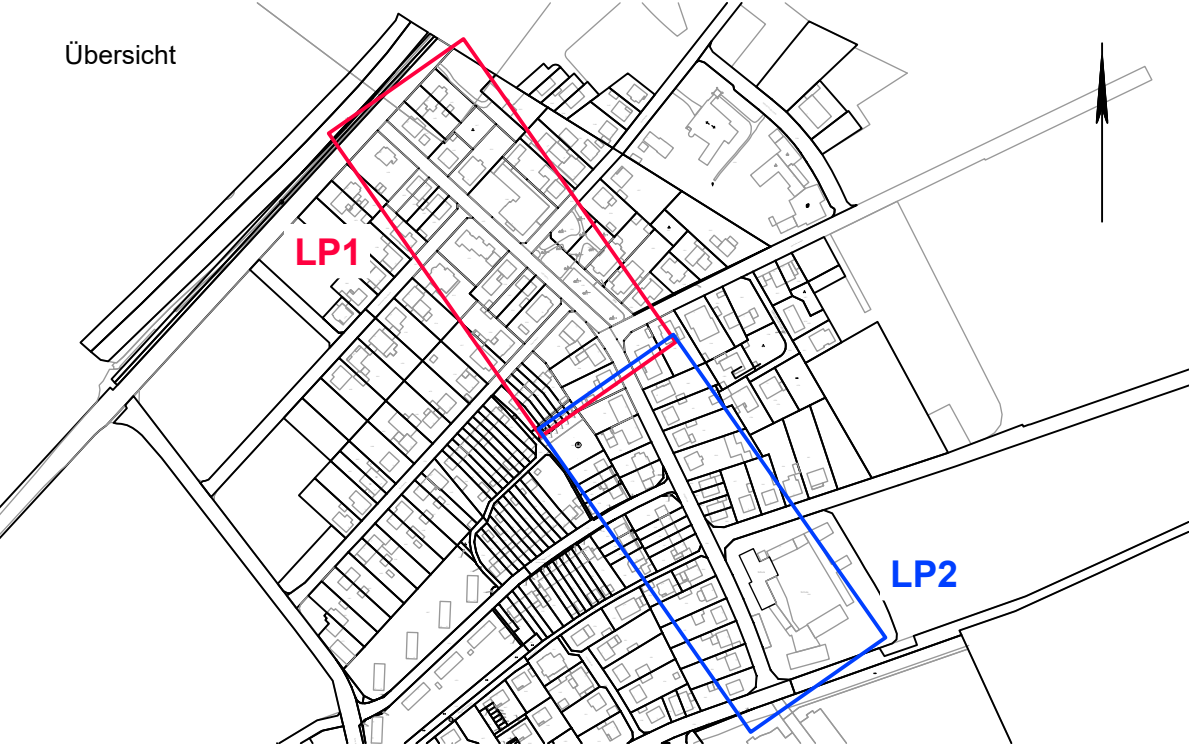

-	-				
2	Baumstandorte und Gehwegverbreiterung angepasst		13.07.2020 / Monreal		
1	Ausbaugrenzen an Bestand angepasst, mögliche neue Baumstandorte eintragen		19.05.2020 / Monreal		
Index	Änderung/Ergänzung		Datum/Name		
Auftraggeber:			Fremd-Nr.:		
	Stadt Sankt Augustin		Zeichn.-Nr.:	1847.6-04-02-02-01	
Objekt:	Kanal- und Straßensanierung Umlandstraße		Maßstab:	1:250	
Phase:	Entwurfsplanung		bearbeitet:	Bach	
Plan:	Lageplan Straße 1 von 2		gezeichnet:	Monreal	
			geprüft:	-	
gefertigt:	Bonn, den 16.01.2020		Ingenieurbüro Dobelmann + Kroke GmbH  Umlandstraße 17, 53173 Bonn Telefon: 0228/83005-0 Telefax: 0228/83005-20 E-Mail: info@dobelmann-kroke.de http://www.dobelmann-kroke.de		
anerkannt:					