


Station 0+35,00 km




Planverfasser:  Ingenieurbüro Leiendecker Dipl.-Ing. M.Sc. Frank Leiendecker Mitglied der IK Bau NRW Nr. 720620 Uhlstr. 20a - 53332 Bornheim Tel.: 02227 - 9321110 info@ib-leiendecker.de www.ib-leiendecker.de Im Auftrag Bornheim, den 06.10.2022	Bauherr: Im Auftrag Sankt Augustin, den
---	--

SCHNITT B-B


Station 0+155,00 km

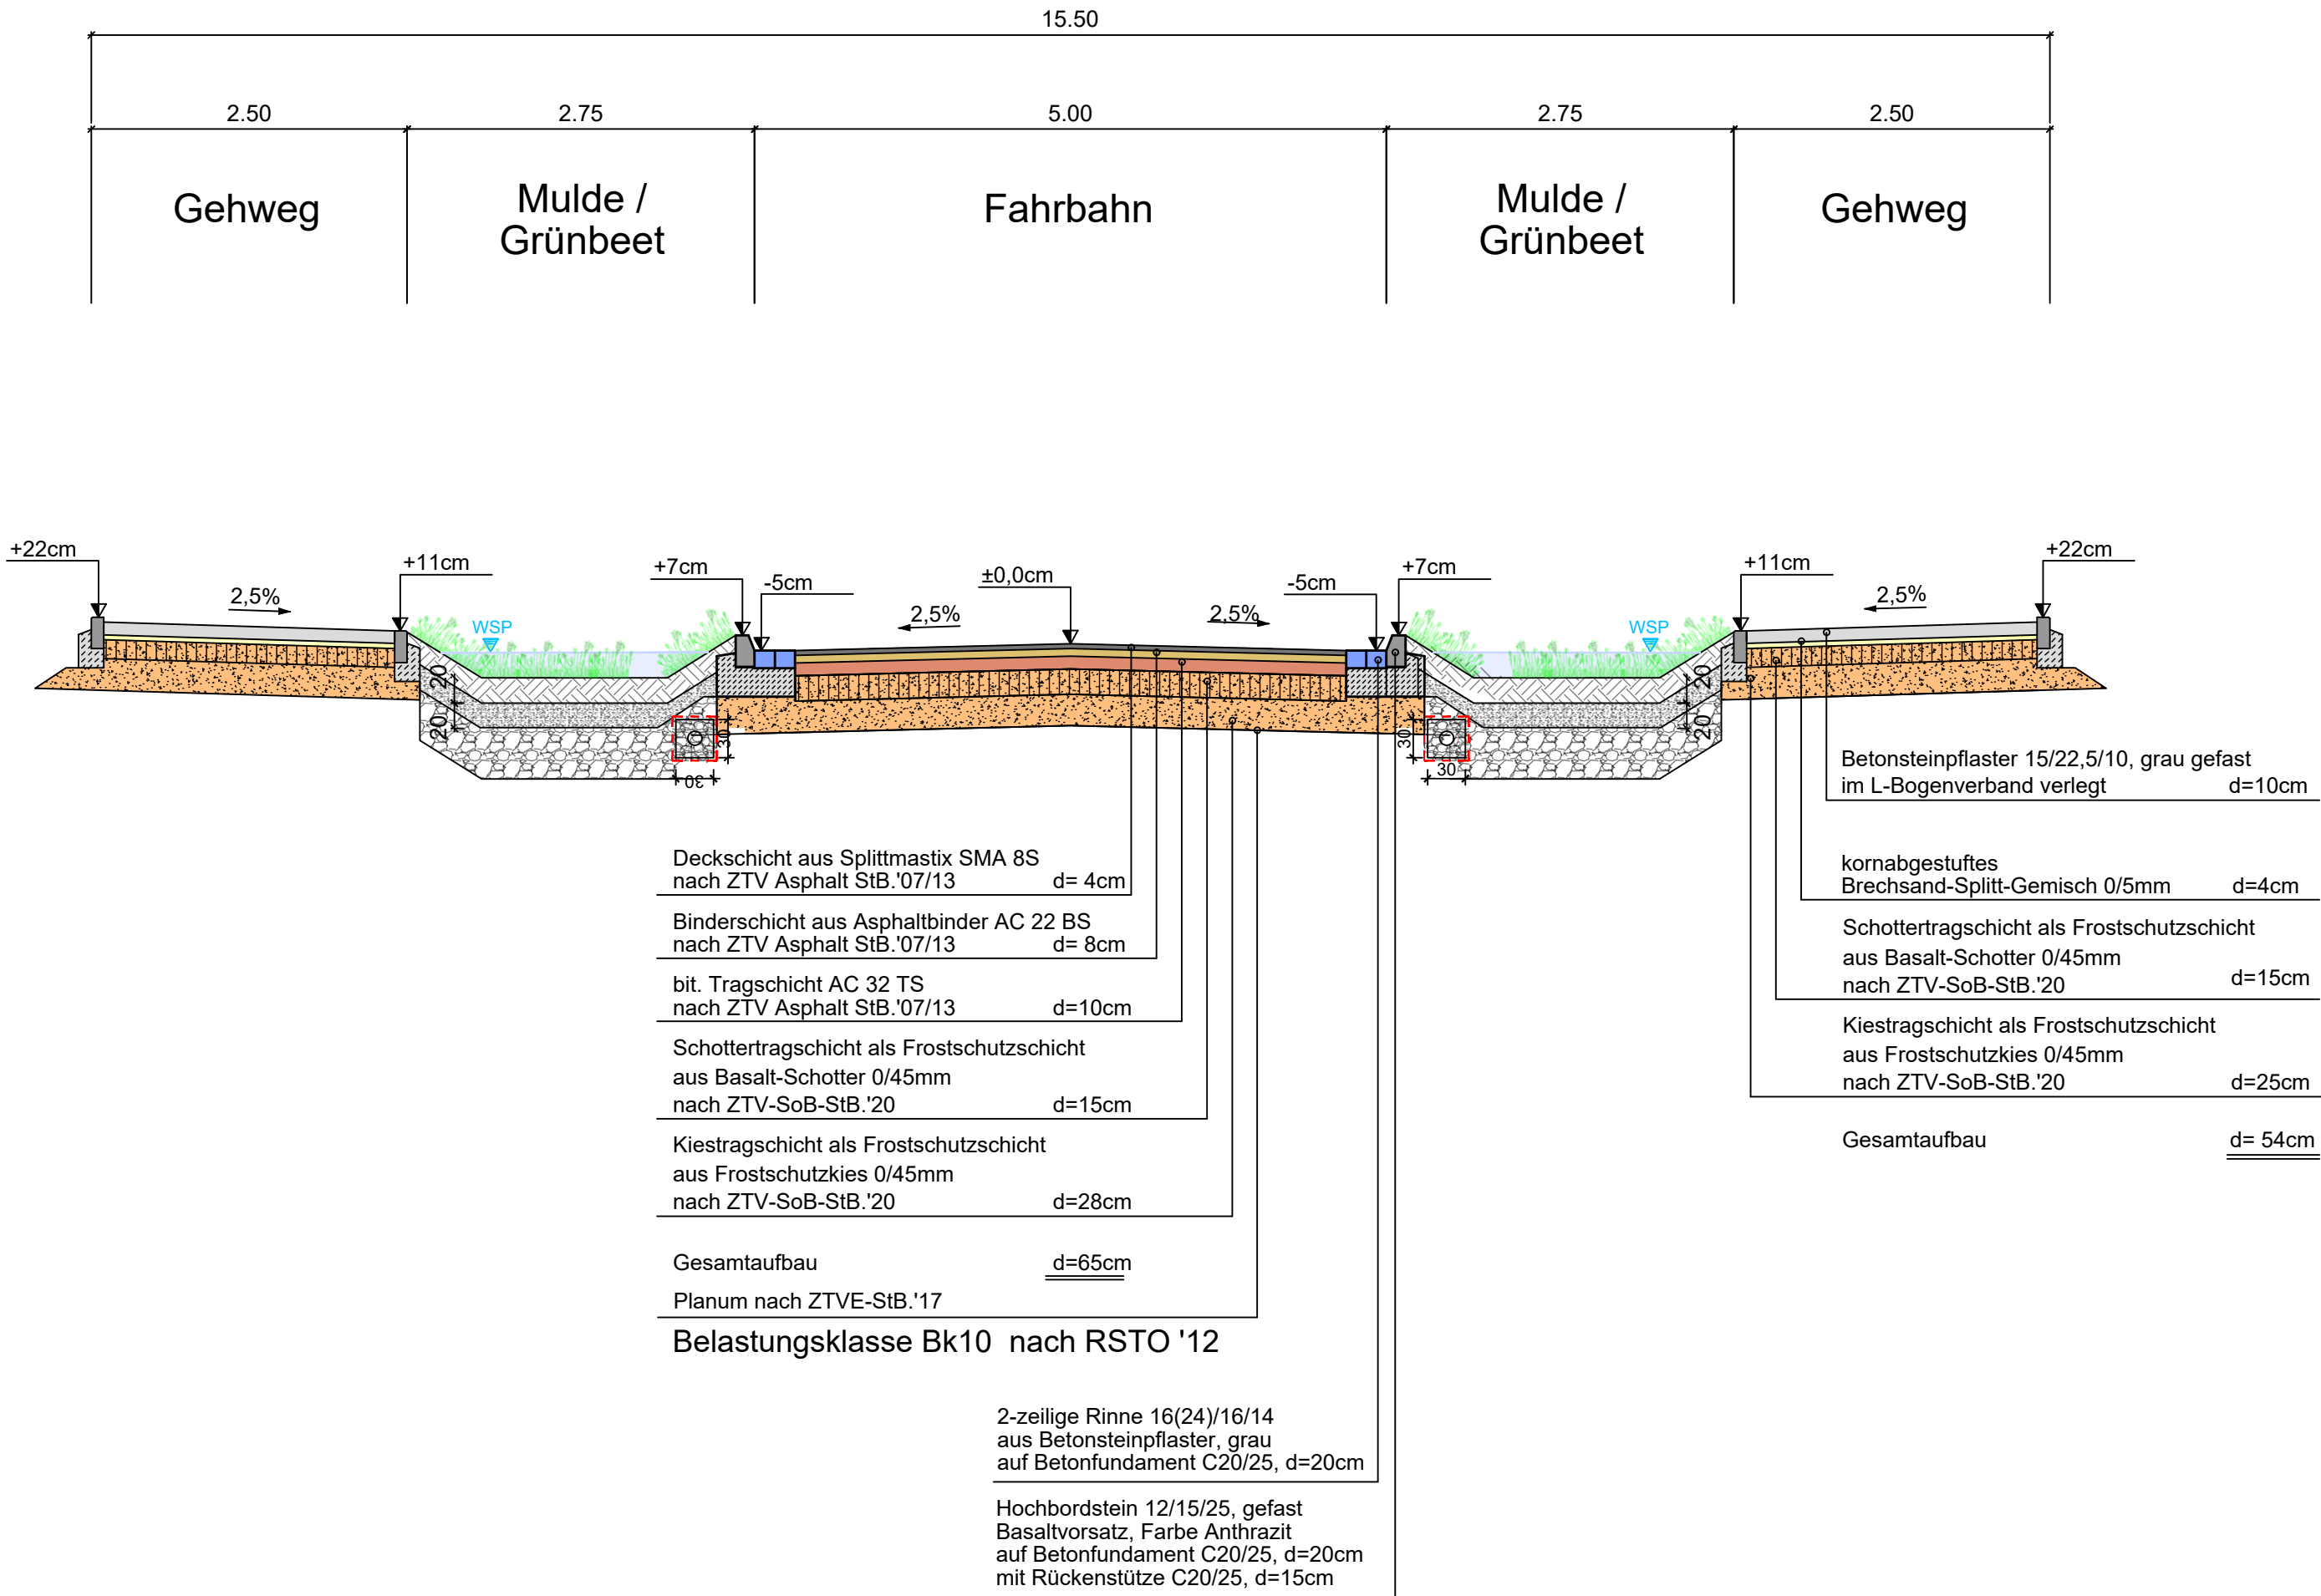

Regeldetail: Zulauf Mulden

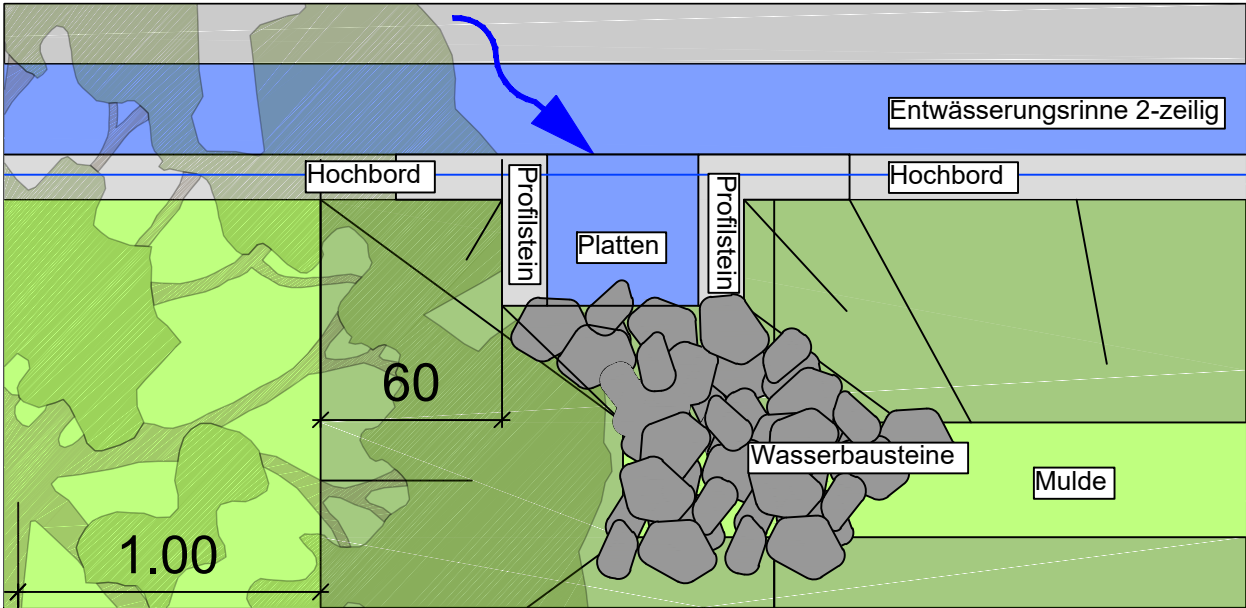

a	Beschriftung angepasst	15.12.2022	C.M.	F.L.
Index	Art der Änderung	Datum	bearb.	gepr.

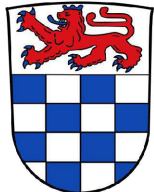

Stadt Sankt Augustin
Markt 1
53757 Sankt Augustin

Bauherr

Projekt

Straßenausbau Butterberg
1. Bauabschnitt
Station 0+000 bis Station 0+351.46

Darstellung

Regelquerschnitt-B

Gemessen/Gefertigt	Gezeichnet	Geprüft	Maßstab	Zeichnungsname AN	Zeichnungsname AG
	A.C.	F.L.	1:50	312s_VEP_03_RQ-B	03

Planverfasser:

Ingenieurbüro Leiendecker
Dipl.-Ing. M.Sc. Frank Leiendecker

Mitglied der IK Bau NRW Nr. 720620
Uhlstr. 20a - 53332 Bornheim
Tel.: 02227 - 9321110
info@ib-leiendecker.de www.ib-leiendecker.de

Im Auftrag

Bornheim, den 06.10.2022


Bauherr:

Im Auftrag


Sankt Augustin, den

SCHNITT C-C

Station 0+75,00 km

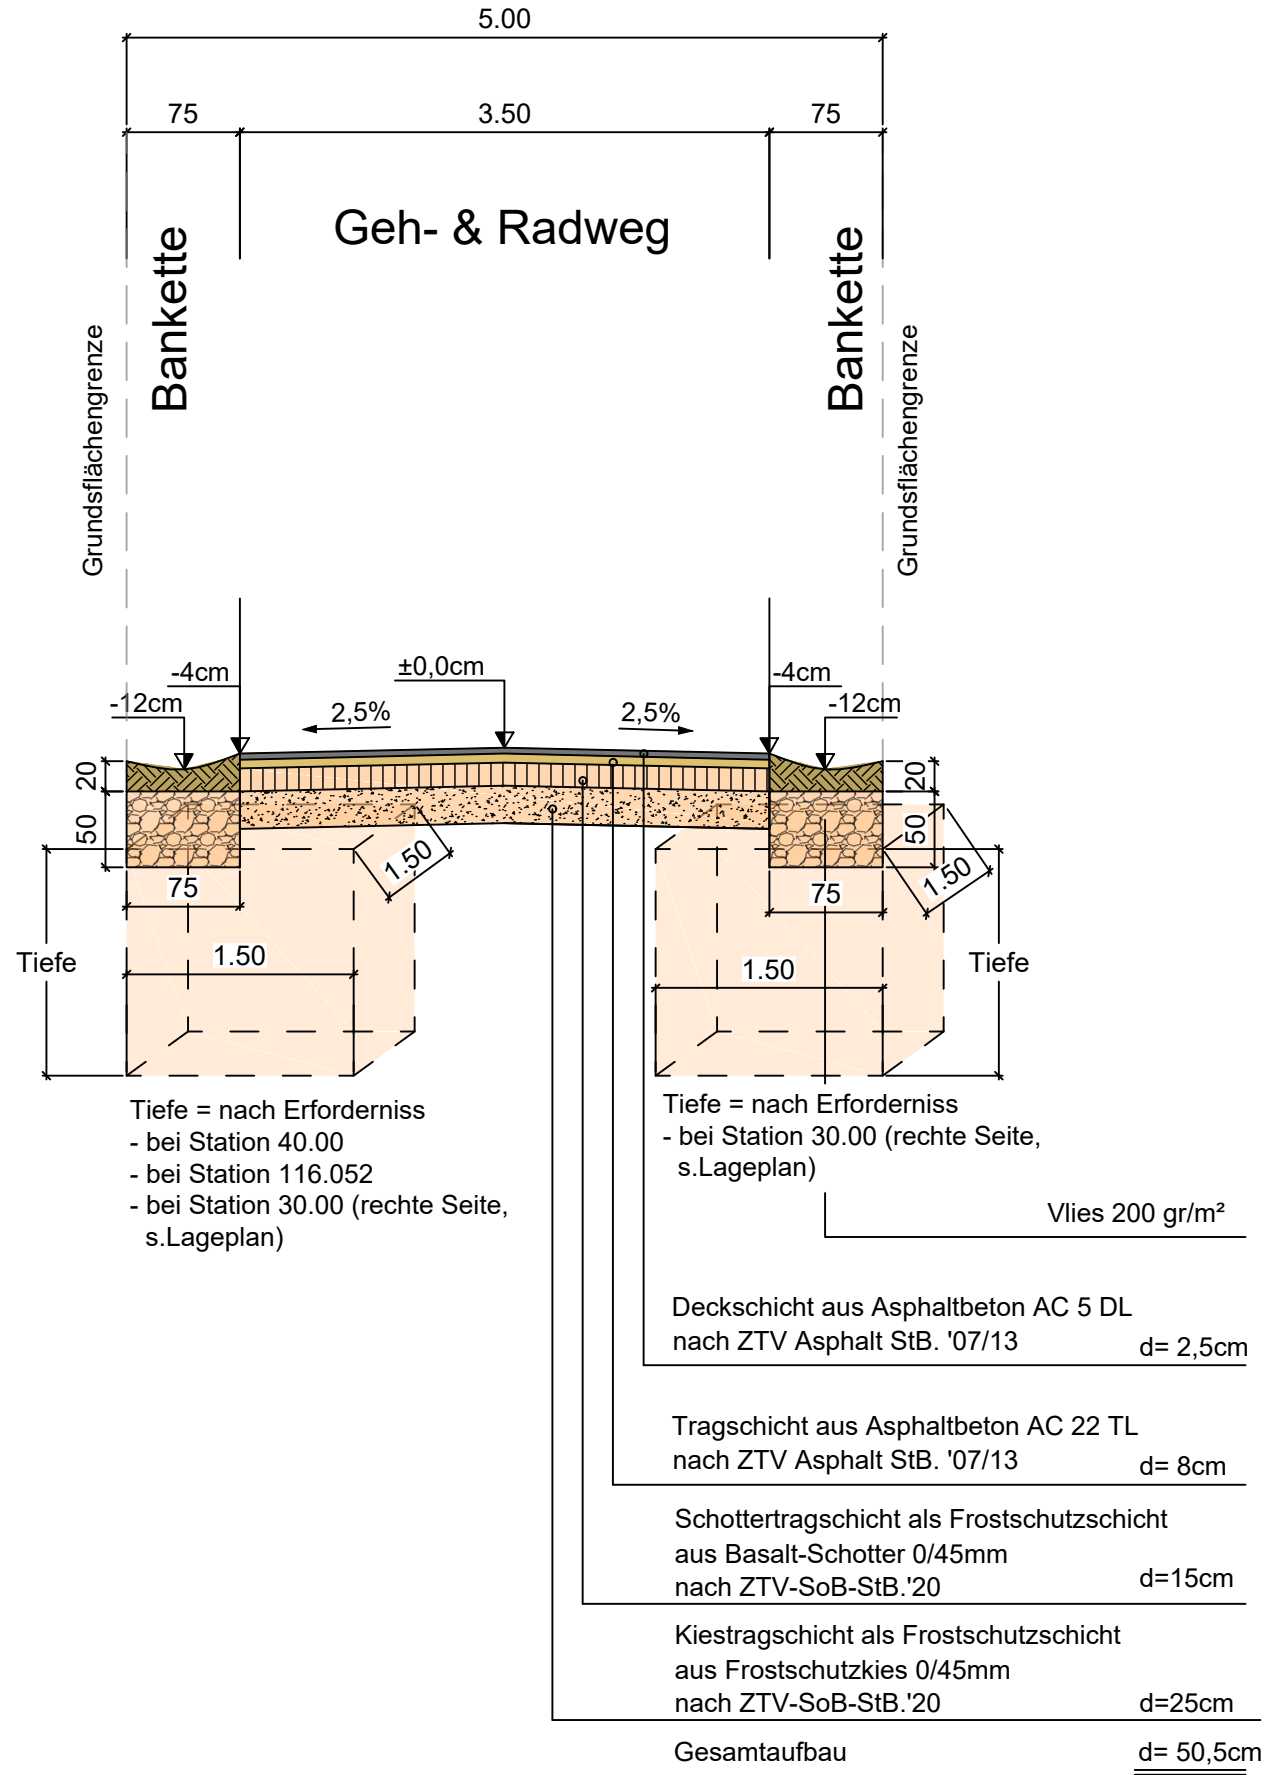

a	Bemaßung angepasst	15.12.2022	C.M.	F.L.
Index	Art der Änderung	Datum	bearb.	gepr.

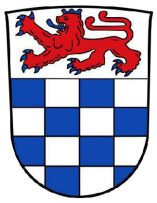

Stadt Sankt Augustin
Markt 1
53757 Sankt Augustin

Bauherr

Straßenausbau Butterberg
1. Bauabschnitt
Station 0+000 bis Station 0+351.46

Projekt

Vorentwurfsplanung Straßenbau
Regelquerschnitt-C
Planweg B "Weg 4"

Darstellung

Gemessen/Gefertigt	Gezeichnet	Geprüft	Maßstab	Zeichnungsname AN	Zeichnungsname AG
	A.C.	F.L.	1:50	312-s_VEP_04_RQ-C	04

Planverfasser:



INGENIEURBÜRO
LEIENDECKER

Im Auftrag

Ingenieurbüro Leiendecker
Dipl.-Ing. M.Sc. Frank Leiendecker


Mitglied der IK Bau NRW Nr. 720620
Uhlstr. 20a - 53332 Bornheim
Tel.: 02227 - 9321110
info@ib-leiendecker.de www.ib-leiendecker.de

Bornheim, den 21.10.2022

Bauherr:

Im Auftrag

Sankt Augustin, den

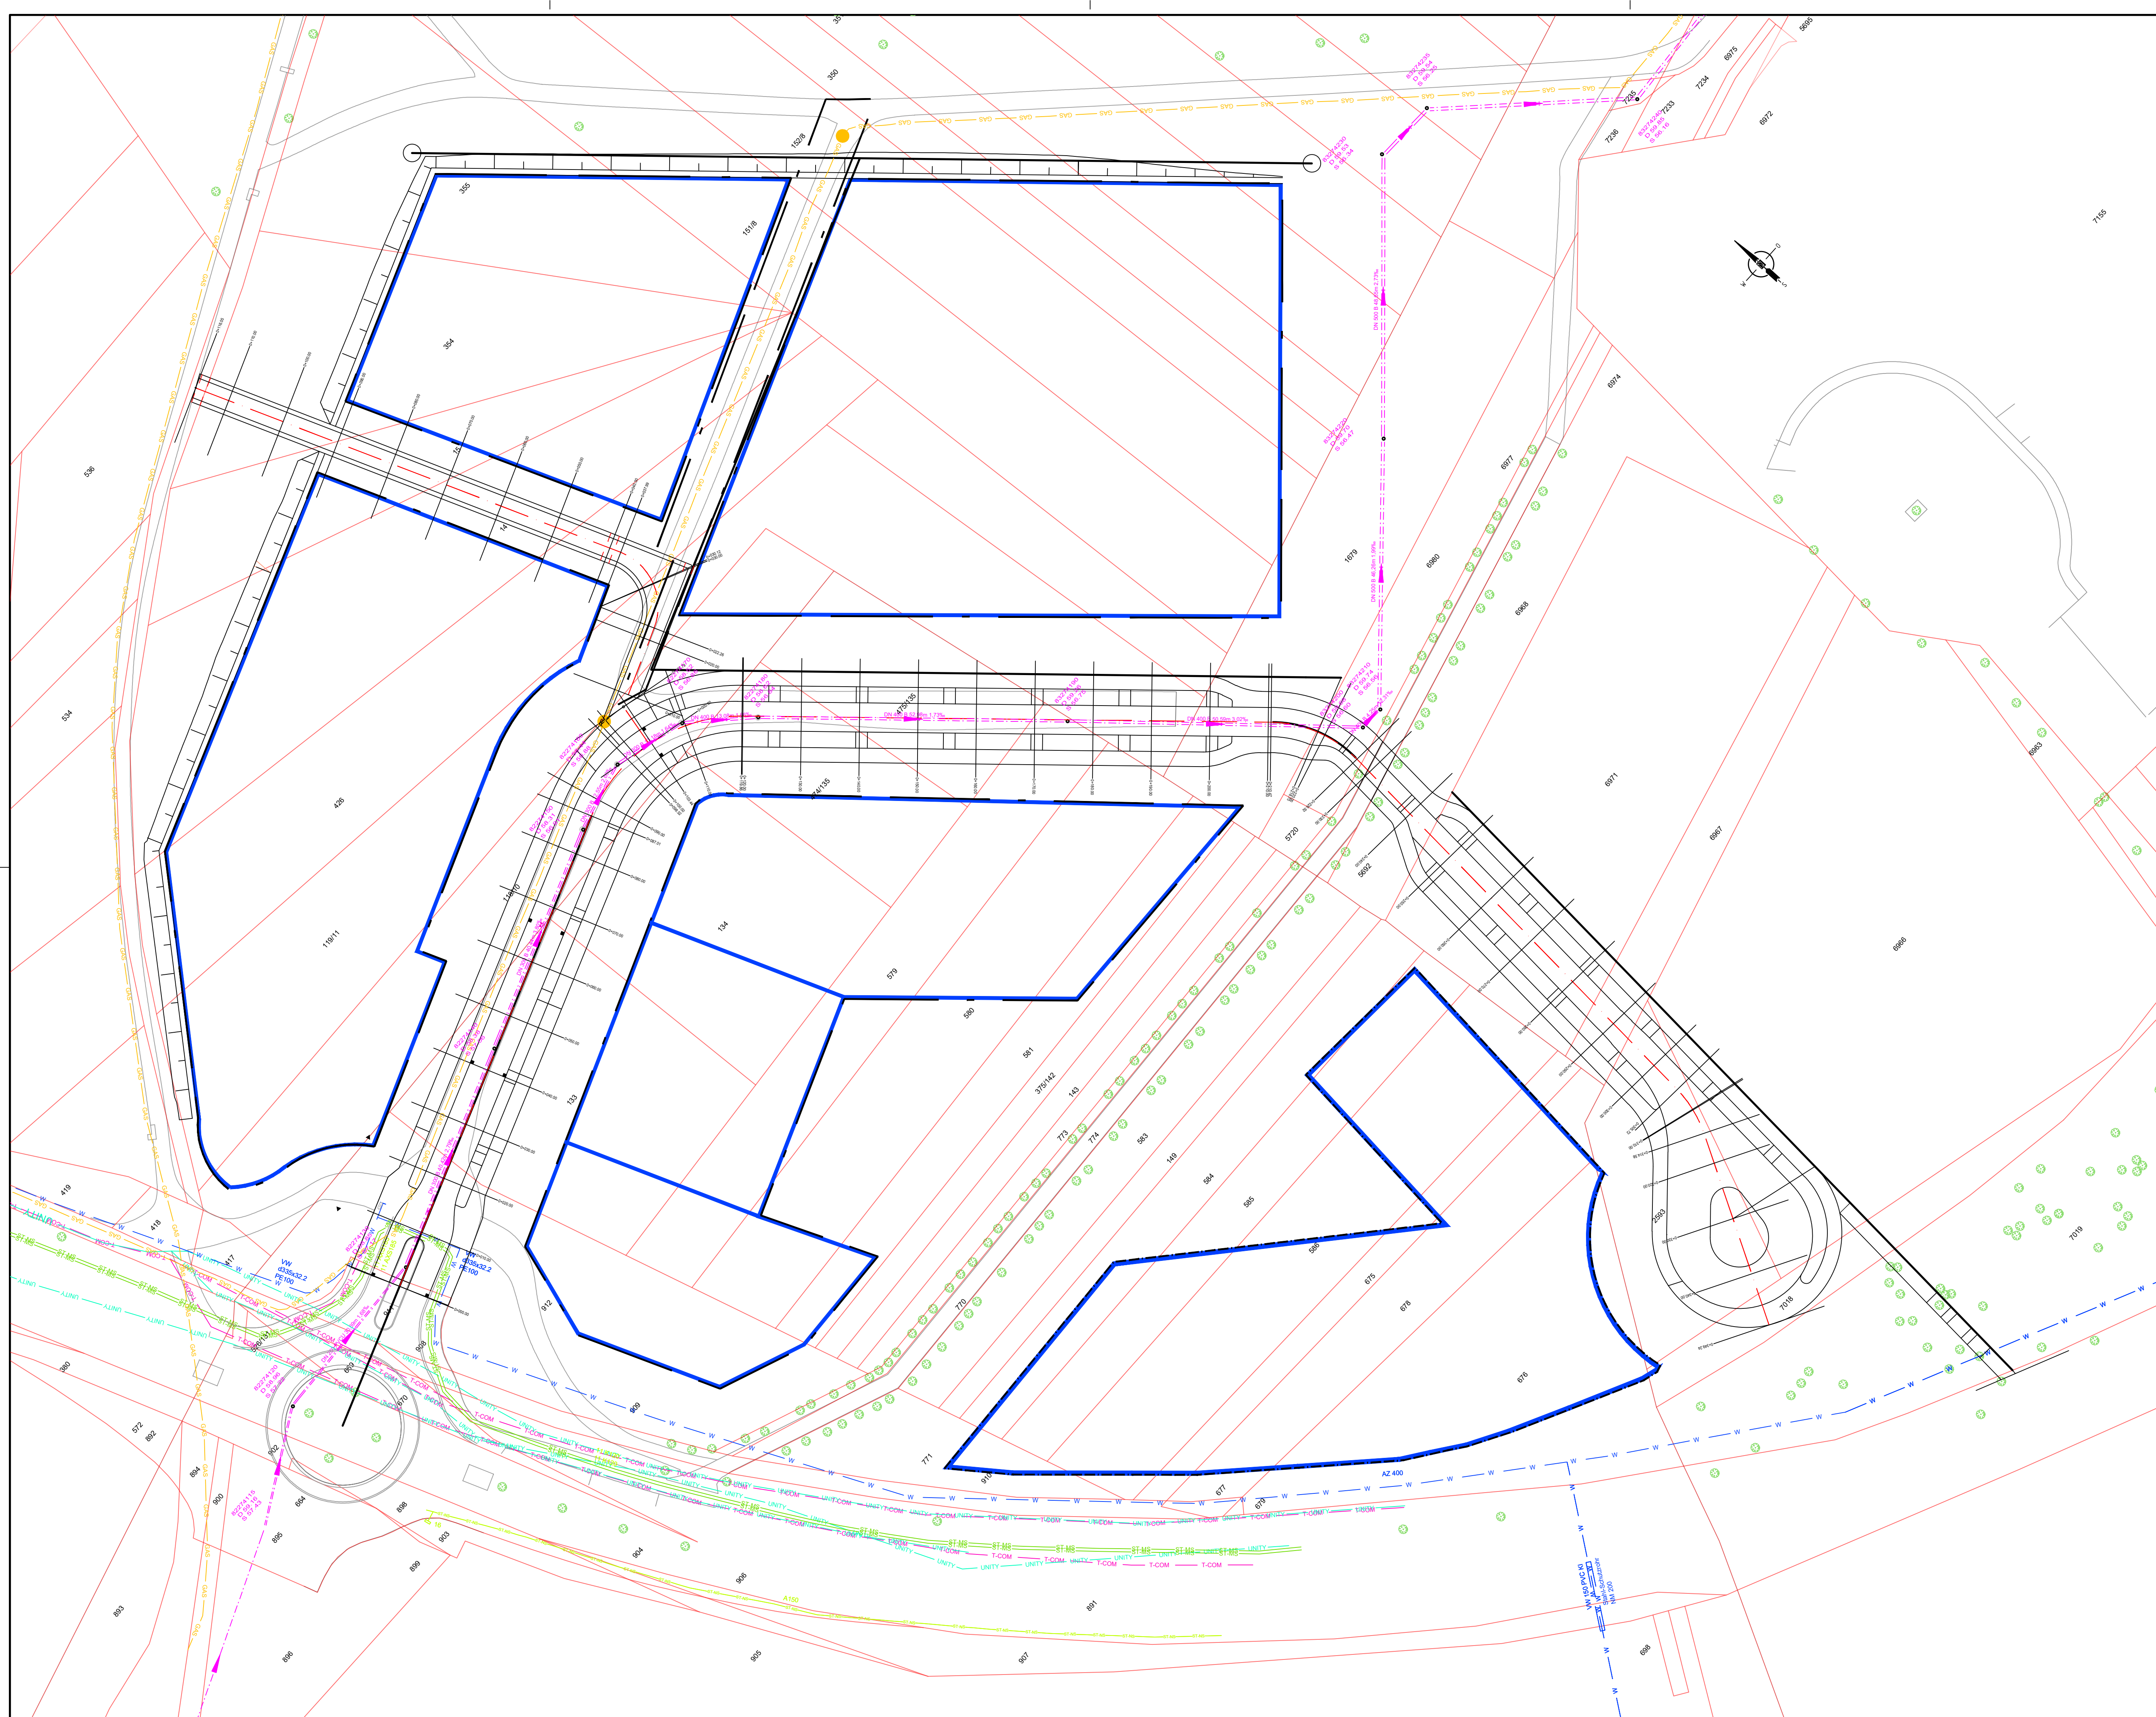

Zeichenerklärung:

Bestand


Geplant

- Strom Hochspannung
- Strom Mittelspannung
- Strom Niederspannung
- Strom FM
- Trassenachse mit Leerrohr
- Strom Beleuchtung
- Vorh. Mischwasserkanal

		Gas
		Wasser
		Vodafone
		Unitymedia
		Telekom

Gasleitung		
Anfang	371.381,80	5.626.724,84
Ende	371.483,46	5.626.761,75

a	Beschriftung angepasst	15.12.2022	C.M.	F.L.
	Art der Änderung	Datum	bearb.	gepr.

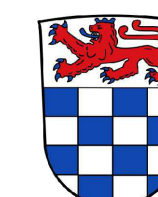

Stadt Sankt Augustin
Markt 1
53757 Sankt Augustin

Bauherr

Projekt

Straßenausbau Butterberg
 1. Bauabschnitt
 Station 0+000 bis Station 0+351.46

	Darstellung
--	-------------

Vorentwurfsplanung Straßenbau
Versorgungslageplan

Gemessen/Gefertigt	Gezeichnet	Geprüft	Maßstab	Zeichnungsname AN	Zeichnungsname AG
	S.B.	F.L.	1:500	312-s_VEP_07_VLP	07

Planverfasser:	
----------------	--

Im Auftrag


Bornheim, den 25.10.2022


	Bauherr:
--	----------

Im Auftrag

Zülpich, den

SCHNITT D-D

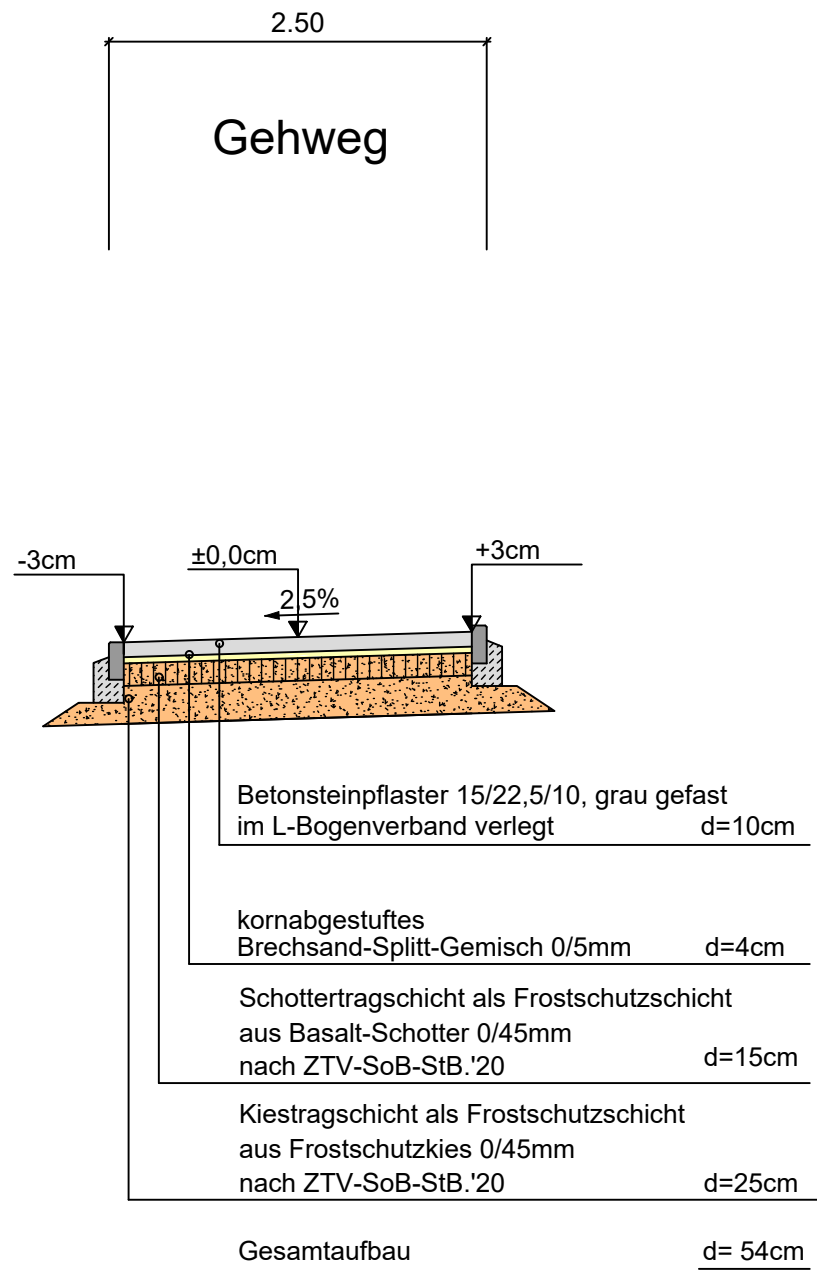

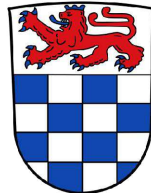Index	Art der Änderung		Datum	bearb.	gepr.
 Stadt Sankt Augustin Markt 1 53757 Sankt Augustin Bauherr					
Straßenausbau Butterberg 1. Bauabschnitt Station 0+000 bis Station 0+351.46 Projekt					
Vorentwurfsplanung Straßenbau Regelquerschnitt-D Planweg B "Weg 7" Darstellung					
Gemessen/Gefertigt	Gezeichnet	Geprüft	Maßstab	Zeichnungsname AN	Zeichnungsname AG
	C.M.	F.L.	1:50	312-s_VEP_08_RQ-D	08
Planverfasser:			Bauherr:		
 Ingenieurbüro Leiendecker Dipl.-Ing. M.Sc. Frank Leiendecker Mitglied der IK Bau NRW Nr. 720620 Uhlstr. 20a - 53332 Bornheim Tel.: 02227 - 9321110 info@ib-leiendecker.de www.ib-leiendecker.de Im Auftrag Bornheim, den 15.12.2022			Im Auftrag Sankt Augustin, den		