



Vorentwurf Schulzentrum Niederpleis in Sankt Augustin

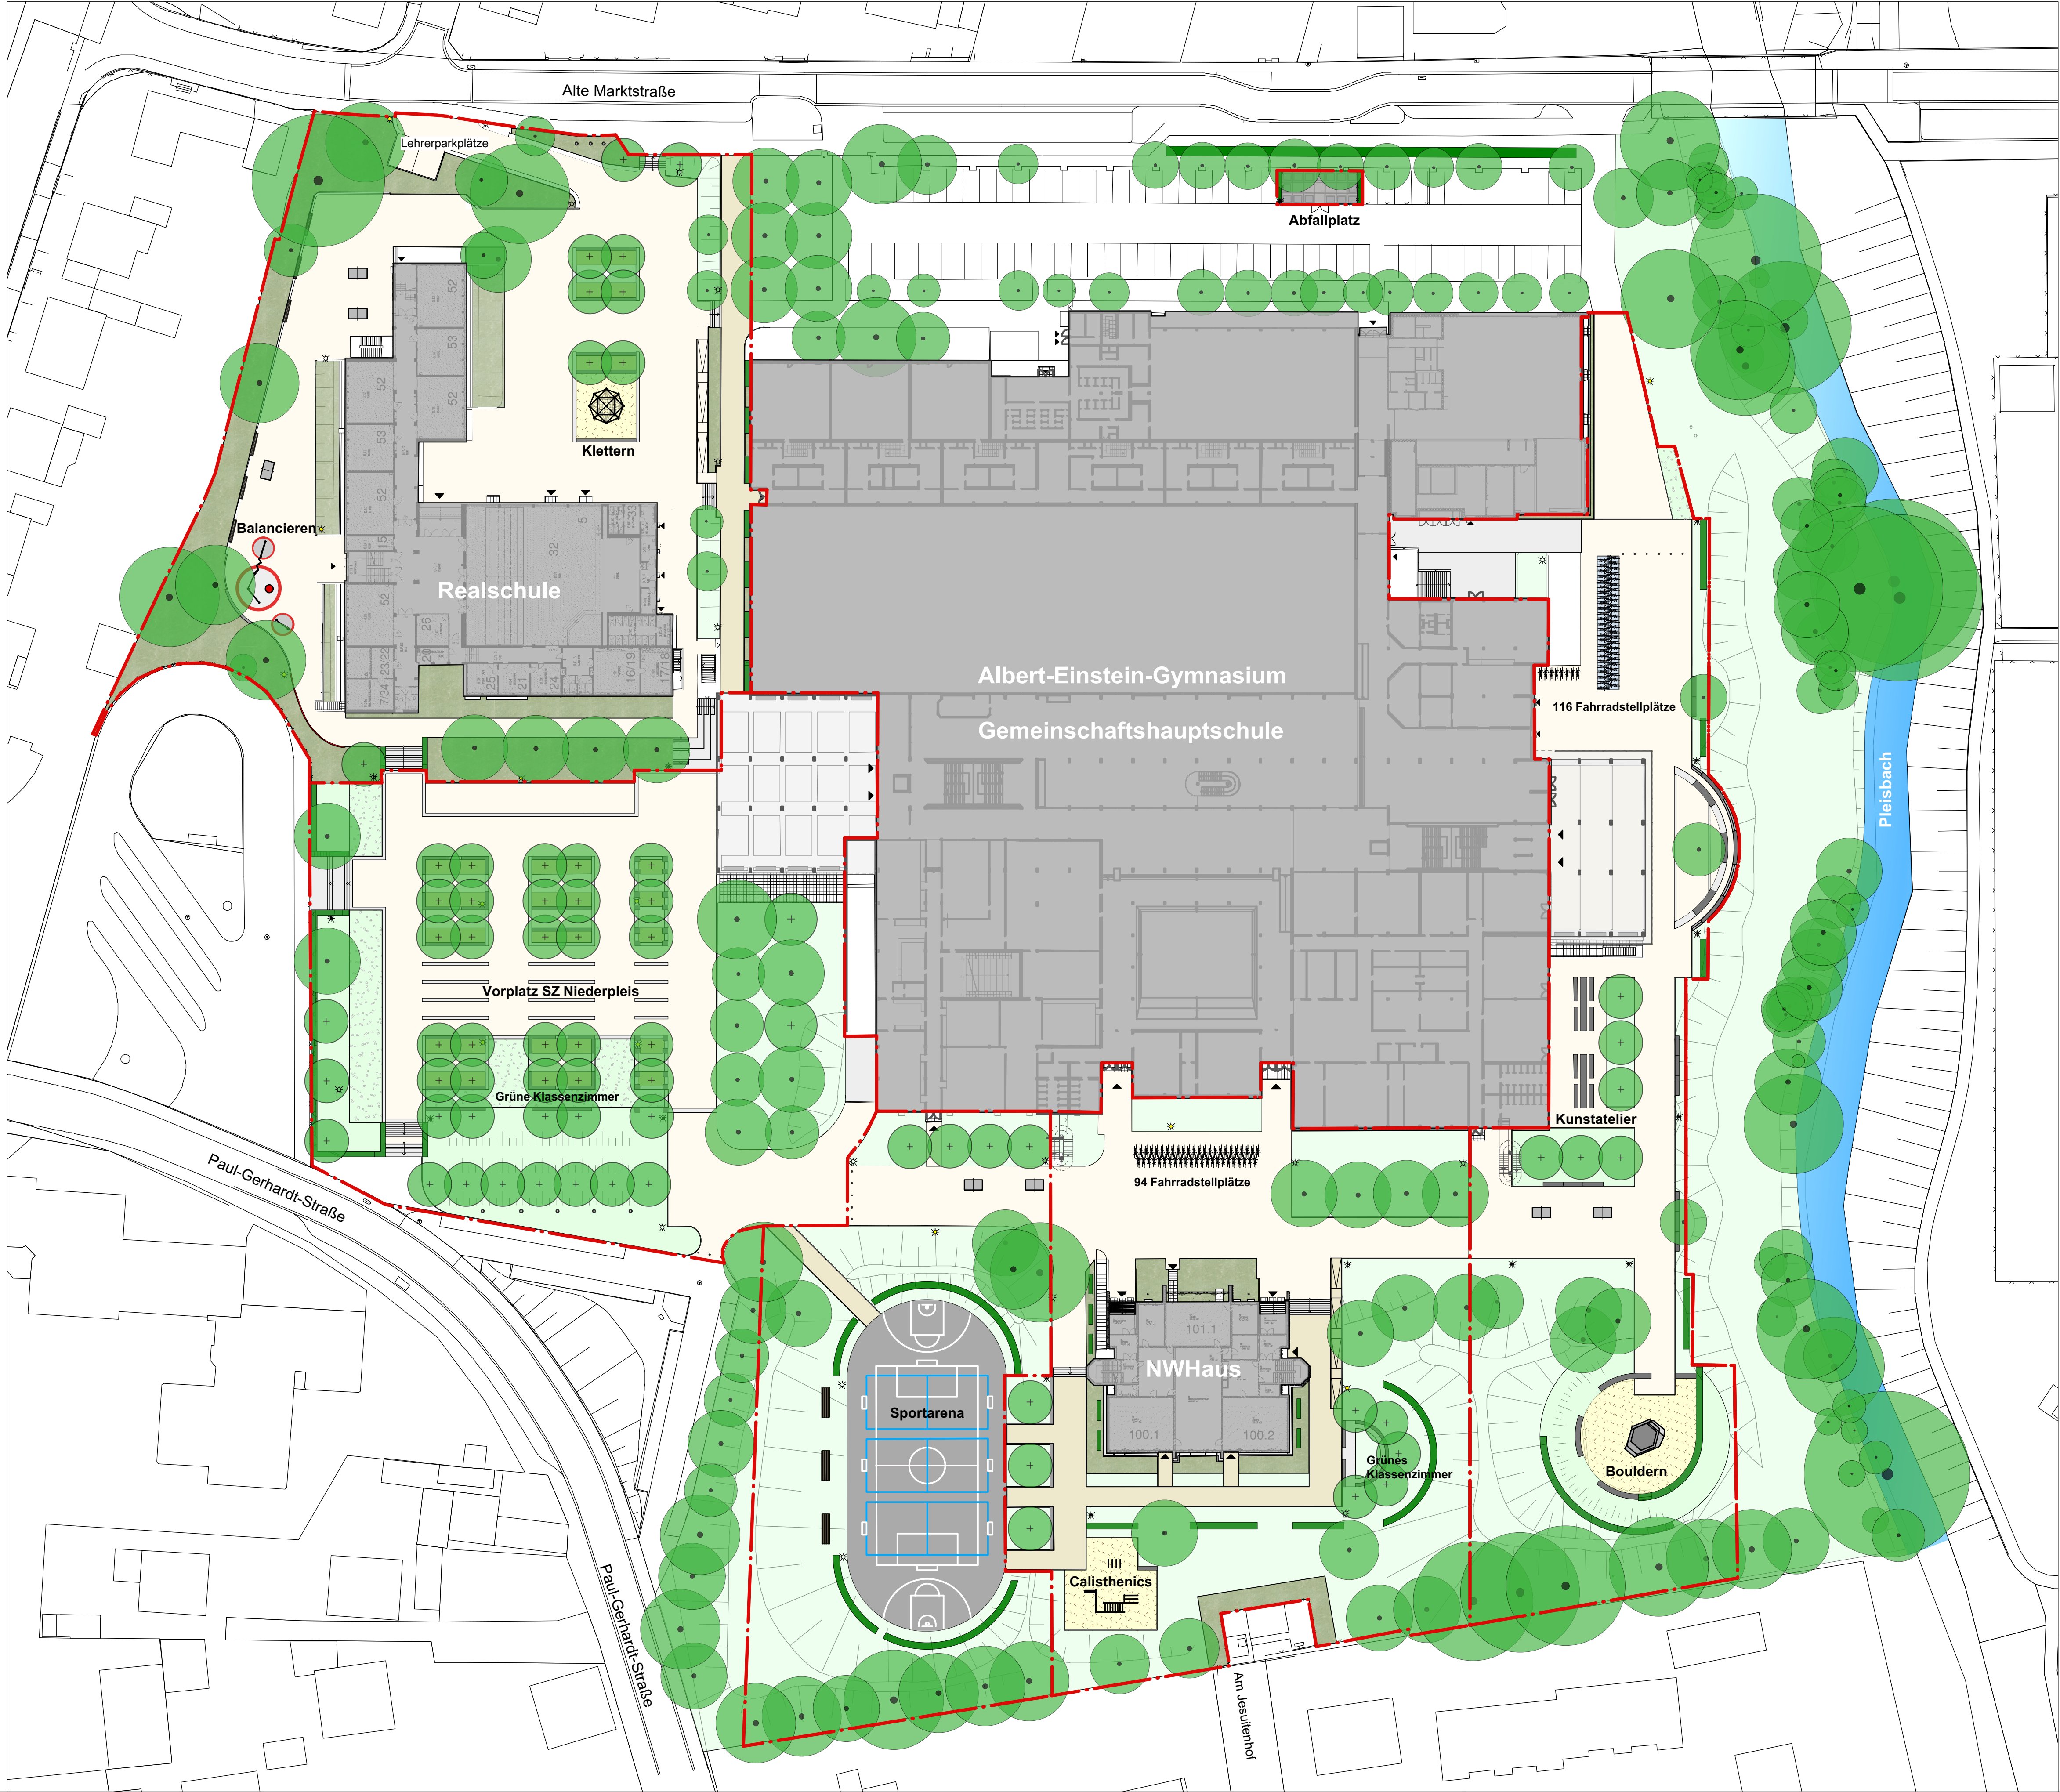

Legende

- Baum geplant als Ersatzpflanzung
- Baum vorhanden
- Hecke
- Belag Pflaster
- Belag Pflaster wasserdurchlässig
- Belag Pflasterbänder
- Fallschutzbelag/Sand
- Vegetationsfläche
- Rasen
- Schotterrasen
- Sitzbank
- Bearbeitungsgrenze

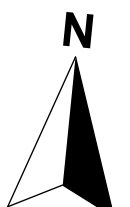

B	xxxxxxx	xx.xx.xx	
A	xxxxxxx	xx.xx.xx	AN
Index	Änderung	Datum	Bearbeitet

Bauherr: Stadt Sankt Augustin
Büro für Natur und Umweltschutz
An der Post 19
53757 Sankt Augustin

Projekt: Schulzentrum Niederpleis
Umgestaltung der Außenanlagen
Alte Marktstraße 5-7
53757 Sankt Augustin

Planart: Vorentwurf
Variante I

Planung: **CONTUR 2**
LANDSCHAFTSARCHITEKTUR
Alexander Nix Landschaftsarchitekt BDLA

Neuer Trassweg 29
D-51427 Bergisch Gladbach
Tel. 02204/22976
Fax 02204/60350
E-Mail nix@contur2.de

Plan-Nr.: 586030718 VE
Datum: 29.10.2018
Maßstab: 1:500

Bearbeitet: AN/SR
Gezeichnet: SR
Format: 84,1/59,4 cm

Bauherr **Landschaftsarchitekt**