




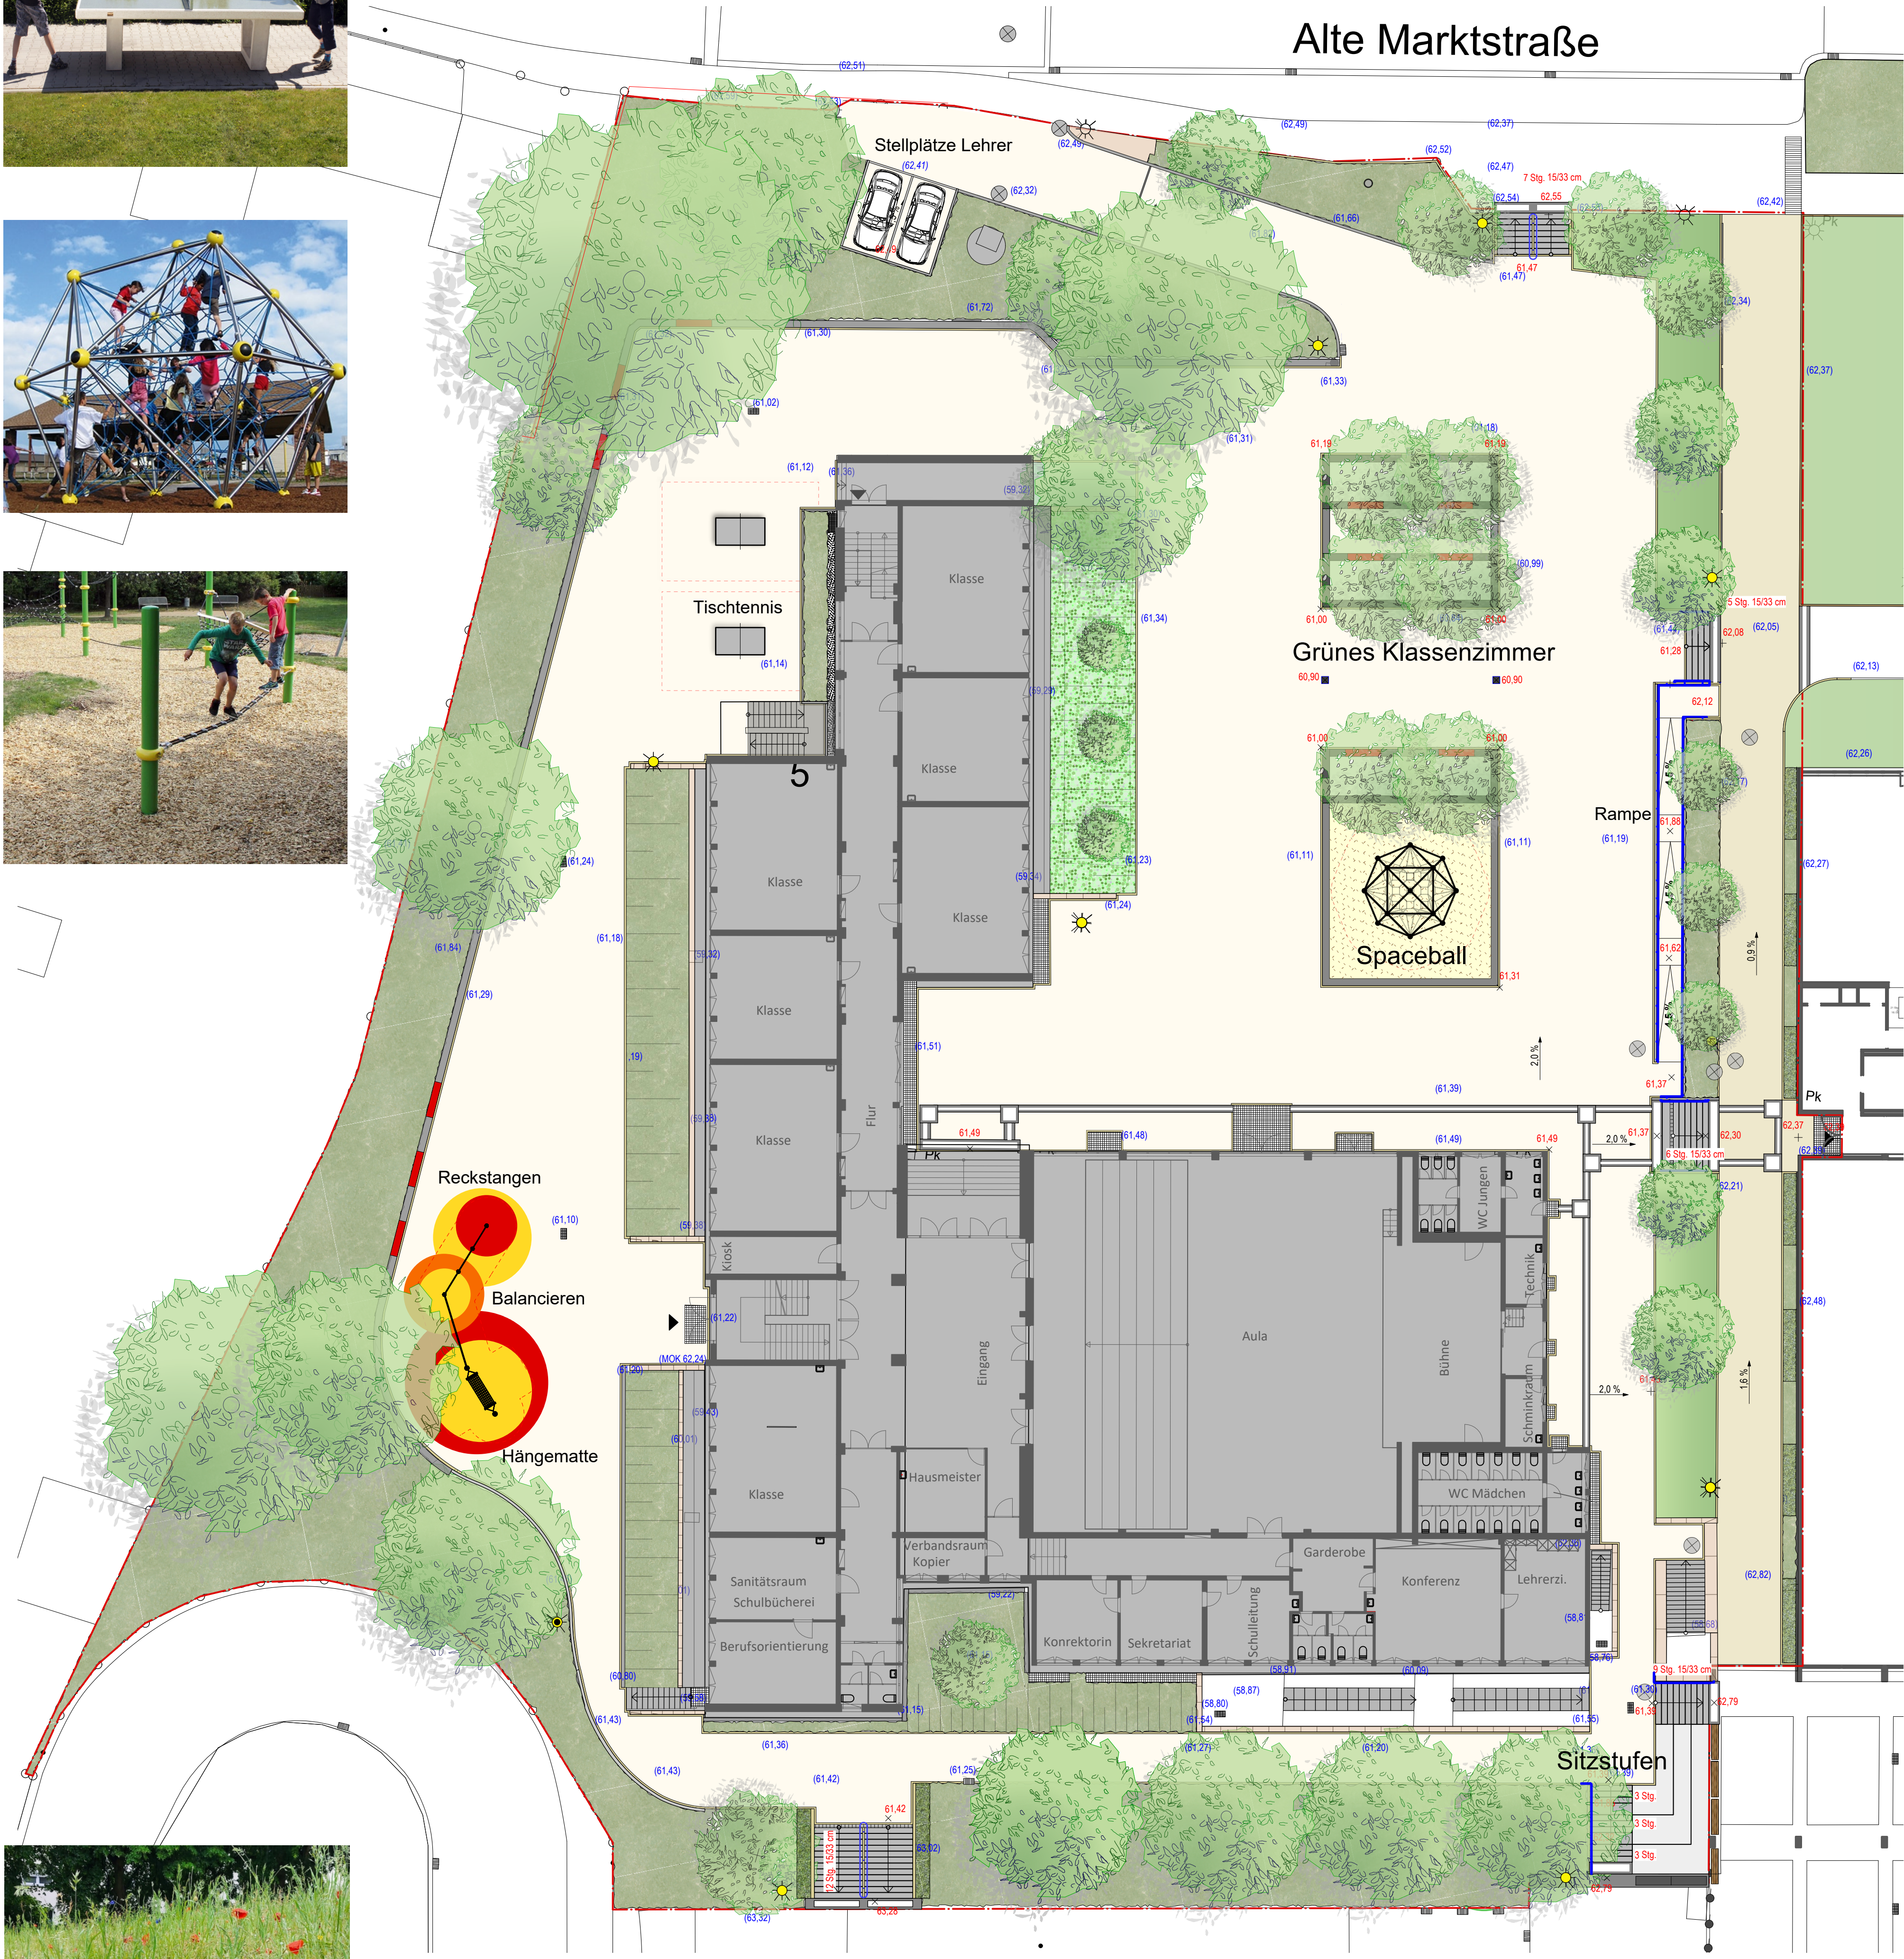


## Legende

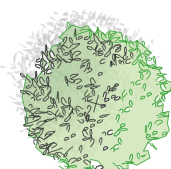

## Baum Planung

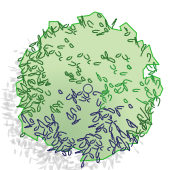

Baum Bestand

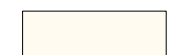

Belag Betonpflaster 10/20/8 cm betonrau



### Belag Pflasterbänder Naturstein



Fallschutzbelag Sand



Fallschutzbelag EPDM



Vegetationsfläche



Blumenwiese



Raser



Sitzbank



Leitsystem Aufmerksamkeitsfeld



Bearbeitungsgrenze



\_\_\_\_\_



### Beleuchtung neue Mastleuchte an neuem Standort

(45.75) / (45.75) Höhe Bestand / Höhe Bestand interpoliert

## 45.80 Höhe Planung

| B<br>A    |   |                  |
|-----------|---|------------------|
| Index     | Änderung   | Datum Bearbeitet |
| Bauherr:  | <b>Stadt Sankt Augustin</b><br>Büro für Natur und Umweltschutz<br>An der Post 19<br>53757 Sankt Augustin   |                  |
| Projekt:  | <b>Schulzentrum Niederpleis</b><br>Umgestaltung der Außenanlagen<br>Alte Marktstraße 5-7<br>53757 Sankt Augustin   |                  |
| Planart:  | <b>Entwurfsplan "Rund um die Realschule"</b><br><b>2. Bauabschnitt</b>   |                  |
| Planung:  | <div> <div> <b>CONTUR 2</b><br/>           LANDSCHAFTSARCHITEKTUR<br/>           Alexander Nix Landschaftsarchitekt BDLA         </div> <div>           Neuer Trassweg 29<br/>           D-51427 Bergisch Gladbach<br/>           Tel. 02204/22976<br/>           Fax 02204/60350<br/>           E-Mail nix@contur2.de         </div> </div> |                  |
| Plan-Nr.: | 586390521   |                  |
| Datum:    | 05.2021   |                  |
| Maßstab:  | 1:200   |                  |
| Bauherr   | Bearbeitet: AN/SR/JH<br>Gezeichnet: SR/JH/AS<br>Format: 75/65 cm<br><br>Landschaftsarchitekt   |                  |