


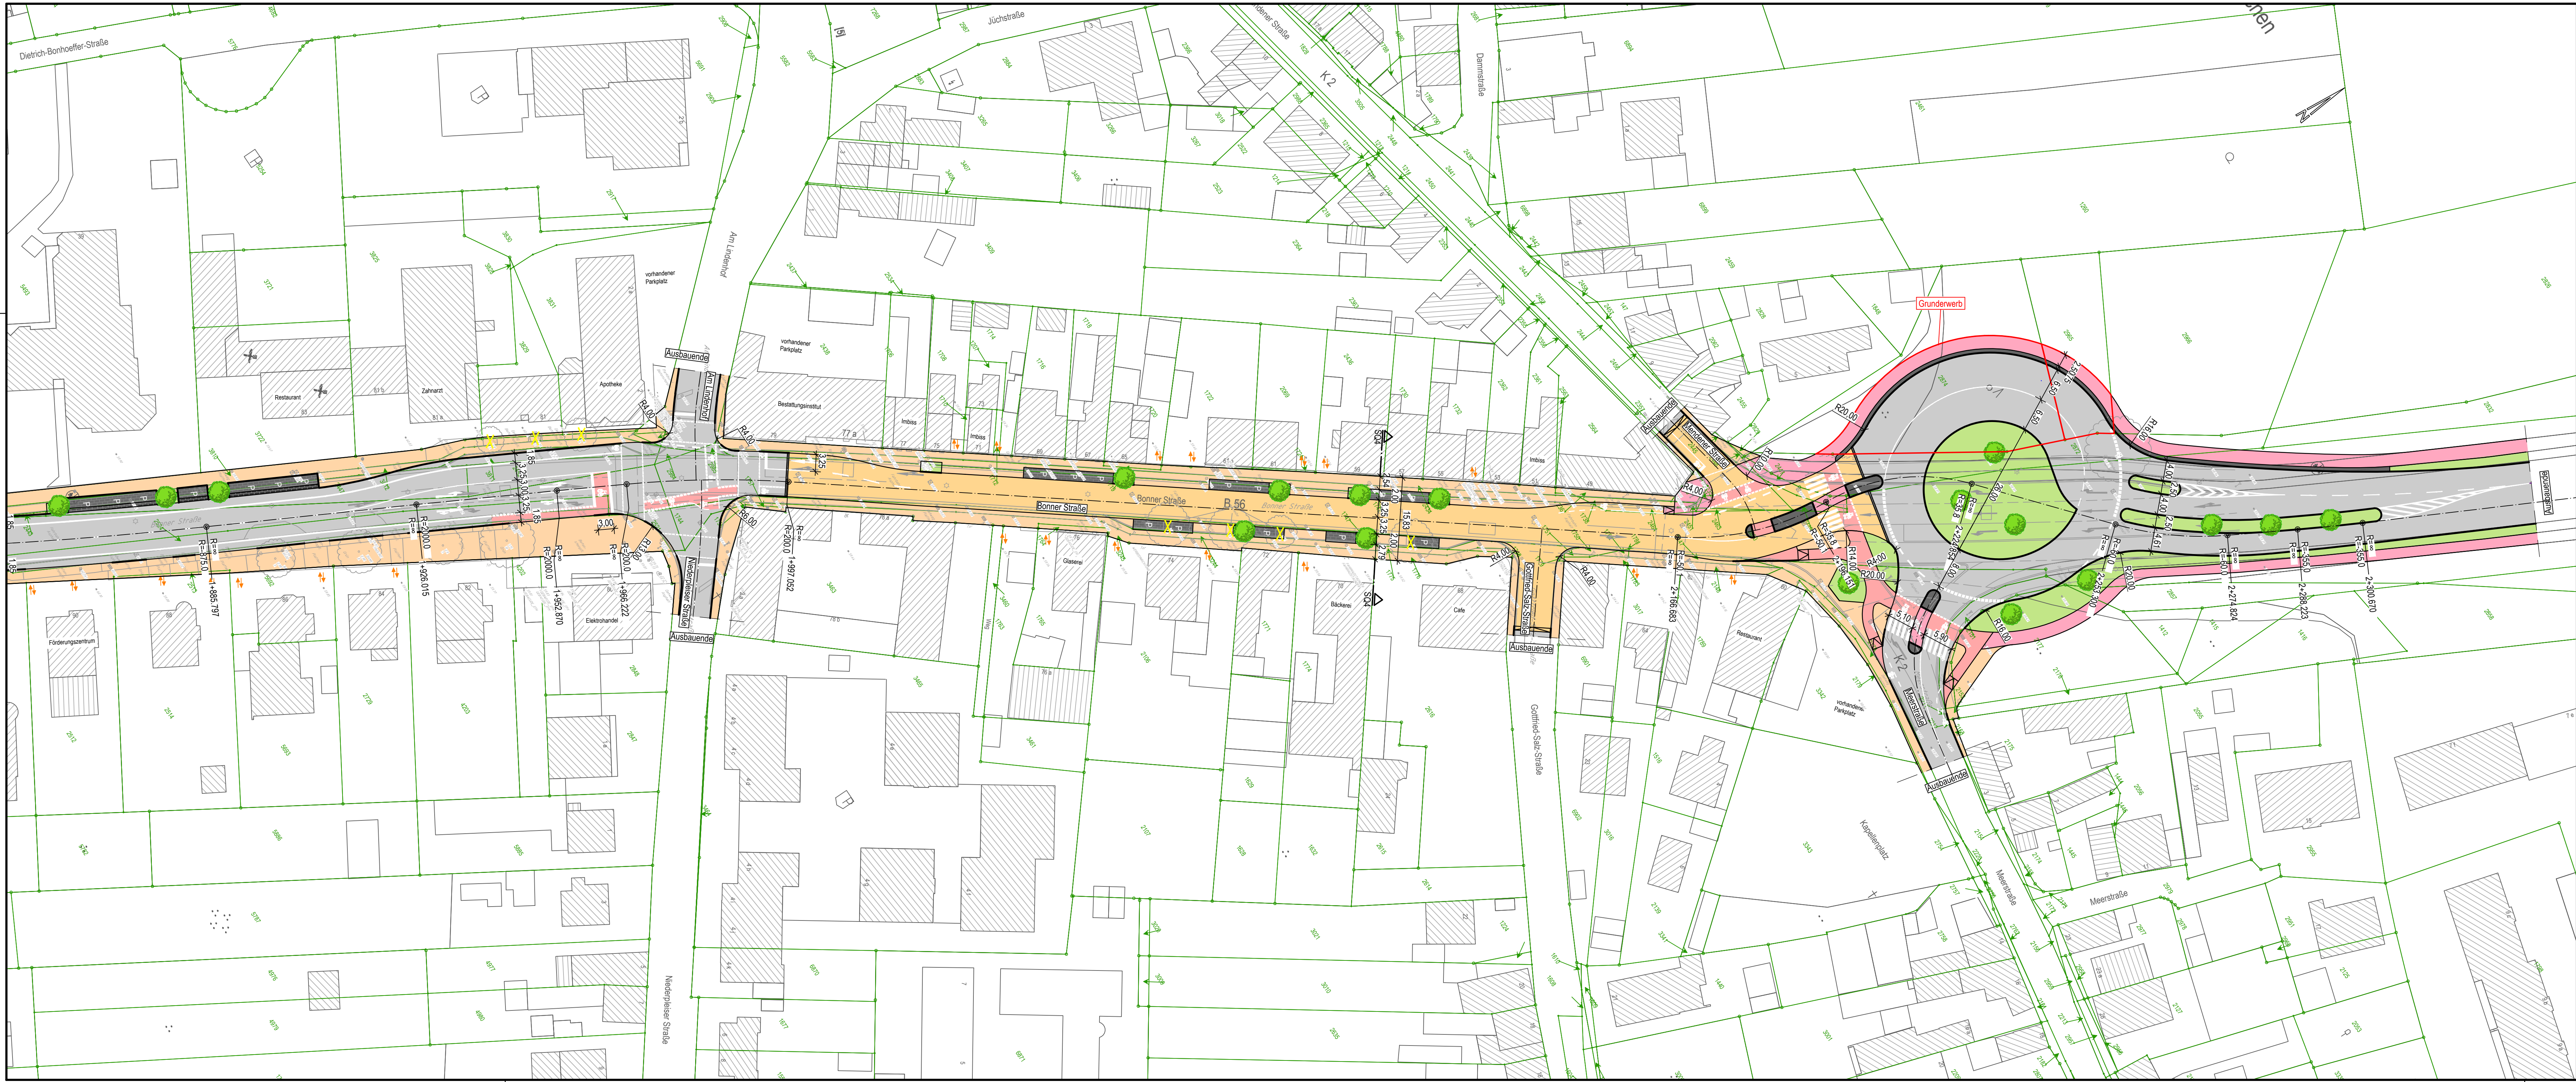

Gehweg

Grünfläche

Fahrbahnteiler

Radweg Asphaltbeton

gemeinsamer Geh- Radweg Asphaltbeton

Fahrbahn

Parken

Kleinpflasterreihe

Zufahrt

Baum

X

Abbruch

Vorplanung

f			
e			
d			
c			
b			
a			
Rev.	Art der Änderung:	Datum:	Zeichen:

Arbeitsgemeinschaft:

FISCHER

TEAMPLAN

(Föderführe)

DK

TEAMPLAN

bearbeitet	Feb 2024	Zeichen	Ramm
gezeichnet	Feb 2024	Territo	
geprüft	Feb 2024	gez. ppa Kia	
Stadt, Datum			

Auftraggeber:

stadt

sankt

augustin

Stadt Sankt Augustin

Markt 1

53757 Sankt Augustin

Unterlage Nr.:

Blatt Nr.:

Reg. Nr.:

5

Projekt:

Umbau der B 56

OD Sankt Augustin

Planbezeichnung:

Lageplan

Vorzugslösung

Aufgestellt:

Sankt Augustin, den

Magistrat der Stadt Sankt Augustin

Geprüft:

Sankt Augustin, den

Magistrat der Stadt Sankt Augustin

Gesehen:

Genehmigt:

420x1189

Projekt / Plan Nr.: 22419 / 10289095

10289095